


NOTA:

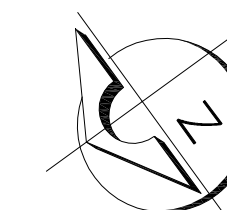

SIMBOLOGÍA:

NOTAS GENERALES

- 1.- ACOTACIONES Y NAVELES EN METROS
- 2.- EN UNA FOTOCOPIA DE ESTE PLANO NO DEBERÁN TOMARSE COTAS A ESCALA
- 3.- LAS COTAS SON A EJES O A PAÑOS EXTERIORES
- 4.- LOS PLANOS ARQUITECTÓNICOS RISEN SOBRE LOS CORRESPONDIENTES DE INSTALACIONES Y ESTRUCTURALES
- 5.- EL NIVEL ± 0.00 CORRESPONDE AL NIVEL DEL PSO TERMINADO EN PLANTA BAJA


LÍNEAS DE DIBUJO

- EJES CONSTRUCTIVOS
- LINEA ARQUITECTÓNICA
 - PROYECCIONES SUPERIORES
 - - - - - CORTES ARQUITECTÓNICOS
 - SENTIDO DE LA PENDIENTE EN AZTECA
 - LINEA DE INICIO O FIN DE UNA COTA

MUROS

- MURO DE TABLAMIENTO CON AISLANTE ACOFONIAMINERVALES
- MURO DE PANEL DE TABLAMIENTO DE 12 O 15 CM. DE RINCHO
- MURO DE BLOCK HUECO TRONCHADO O BLOCK MACIZO CONCRETO

CRUCES DE LOCALIZACIÓN:

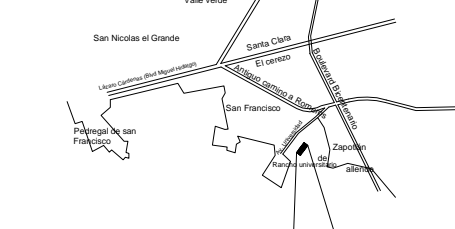

ACTOR DE LA A.E.R.

MTR. ADOLFO PONTIGO LOYOLA
 ARQ. ADRIÁN CORDERO VIEYRA

SEGUNDO NIVEL DEL CENTRO INTEGRAL DE SERVICIOS ACADÉMICOS EN CIUDAD UNIVERSITARIA TULANGINGO

UNIVERSIDAD AUTÓNOMA DEL ESTADO DE HIDALGO

UNIVERSIDAD AUTÓNOMA DEL ESTADO DE HIDALGO

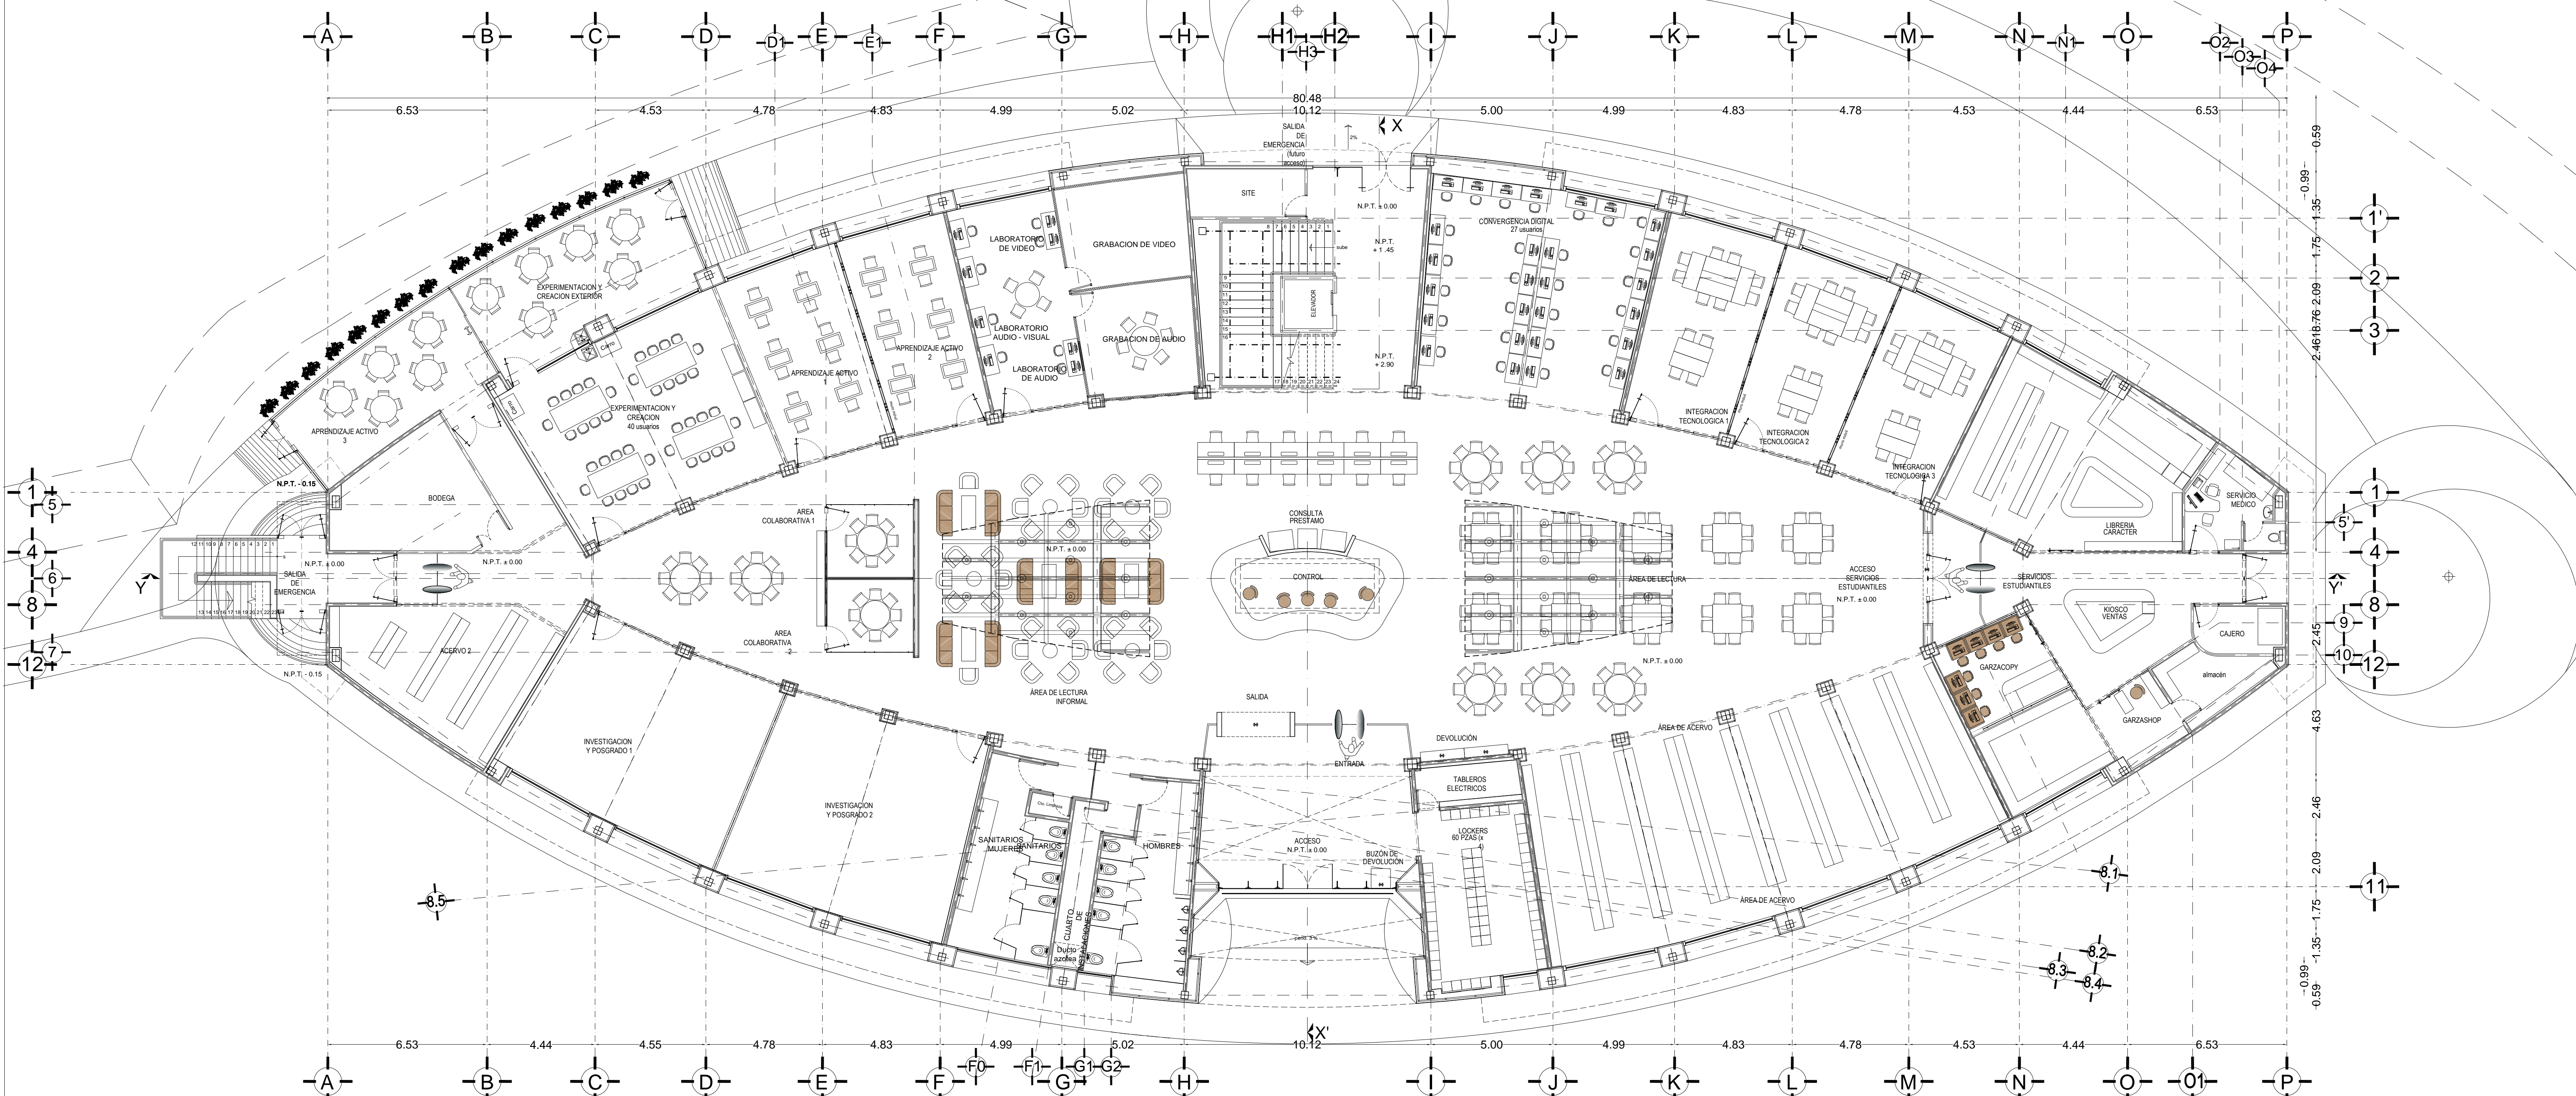

PLANTA NIVEL UNO

METROS

ESCALA: 1:125

FECHA: ABRIL DE 2021

