



NOTAS:

**NOTAS GENERALES**

- 1.- ACOTACIONES Y NIVELES EN METROS
- 2.- EN UNA FOTOCOPIA DE ESTE PLANO NO DEBERÁN TOMARSE COTAS A ESCALA.
- 3.- LAS COTAS SON A EJES O A PAÑOS EXTERIORES.
- 4.- LOS PLANOS ARQUITECTÓNICOS RIGEN SOBRE LOS CORRESPONDIENTES DE INSTALACIONES Y ESTRUCTURALES.
- 5.- EL NIVEL «+ 0.00» CORRESPONDE AL NIVEL DEL PISO TERMINADO EN PLANTA BAJA.

**LÍNEAS DE DIBUJO**

- EJES CONSTRUCTIVOS
- LINEA ARQUITECTÓNICA
- PROYECCIONES SUPERIORES
- CORTES ARQUITECTÓNICOS
- SENTIDO DE LA PENDIENTE EN AZOTEA
- LINEA DE INICIO O FIN DE UNA COTA

**MUROS**

- MURO DE TABLAMIENTO CON AISLANTE
- MURO DE PANEL DE TABLAMIENTO DE 9, 12 O 15 CM. DE ANCHO
- MURO DE BLOCK HUECO TRONCHADO O BLOCK MACIZO CONCRETO



RECTOR DE LAS A. C. H.  
**MTR. ADOLFO PONTIGO LOYOLA**  
 DIRECTOR PROYECTOS Y OBRAS

ARQ. **ADRIÁN CORDERO VIEYRA**

SEGUNDO NIVEL DEL CENTRO INTEGRAL DE SERVICIOS ACADÉMICOS EN CIUDAD UNIVERSITARIA TULANGINGO

CIUDAD UNIVERSITARIA DE TULANGINGO  
 BRAN. DE ADAPTACIÓN A C. 000 TULANGINGO

SECRETARÍA AUTÓNOMA DEL ESTADO DE HIDALGO  
 DIRECCIÓN GENERAL DE PLANEACIÓN  
 DIRECCIÓN DE PROYECTOS Y OBRAS


**PLANTA DE AZOTEA NIVEL 2**

COTAS: METROS

ESCALA: 1:125 REVISIÓN: 5.3

FECHA: ABRIL DE 2021

**ARQ-03**

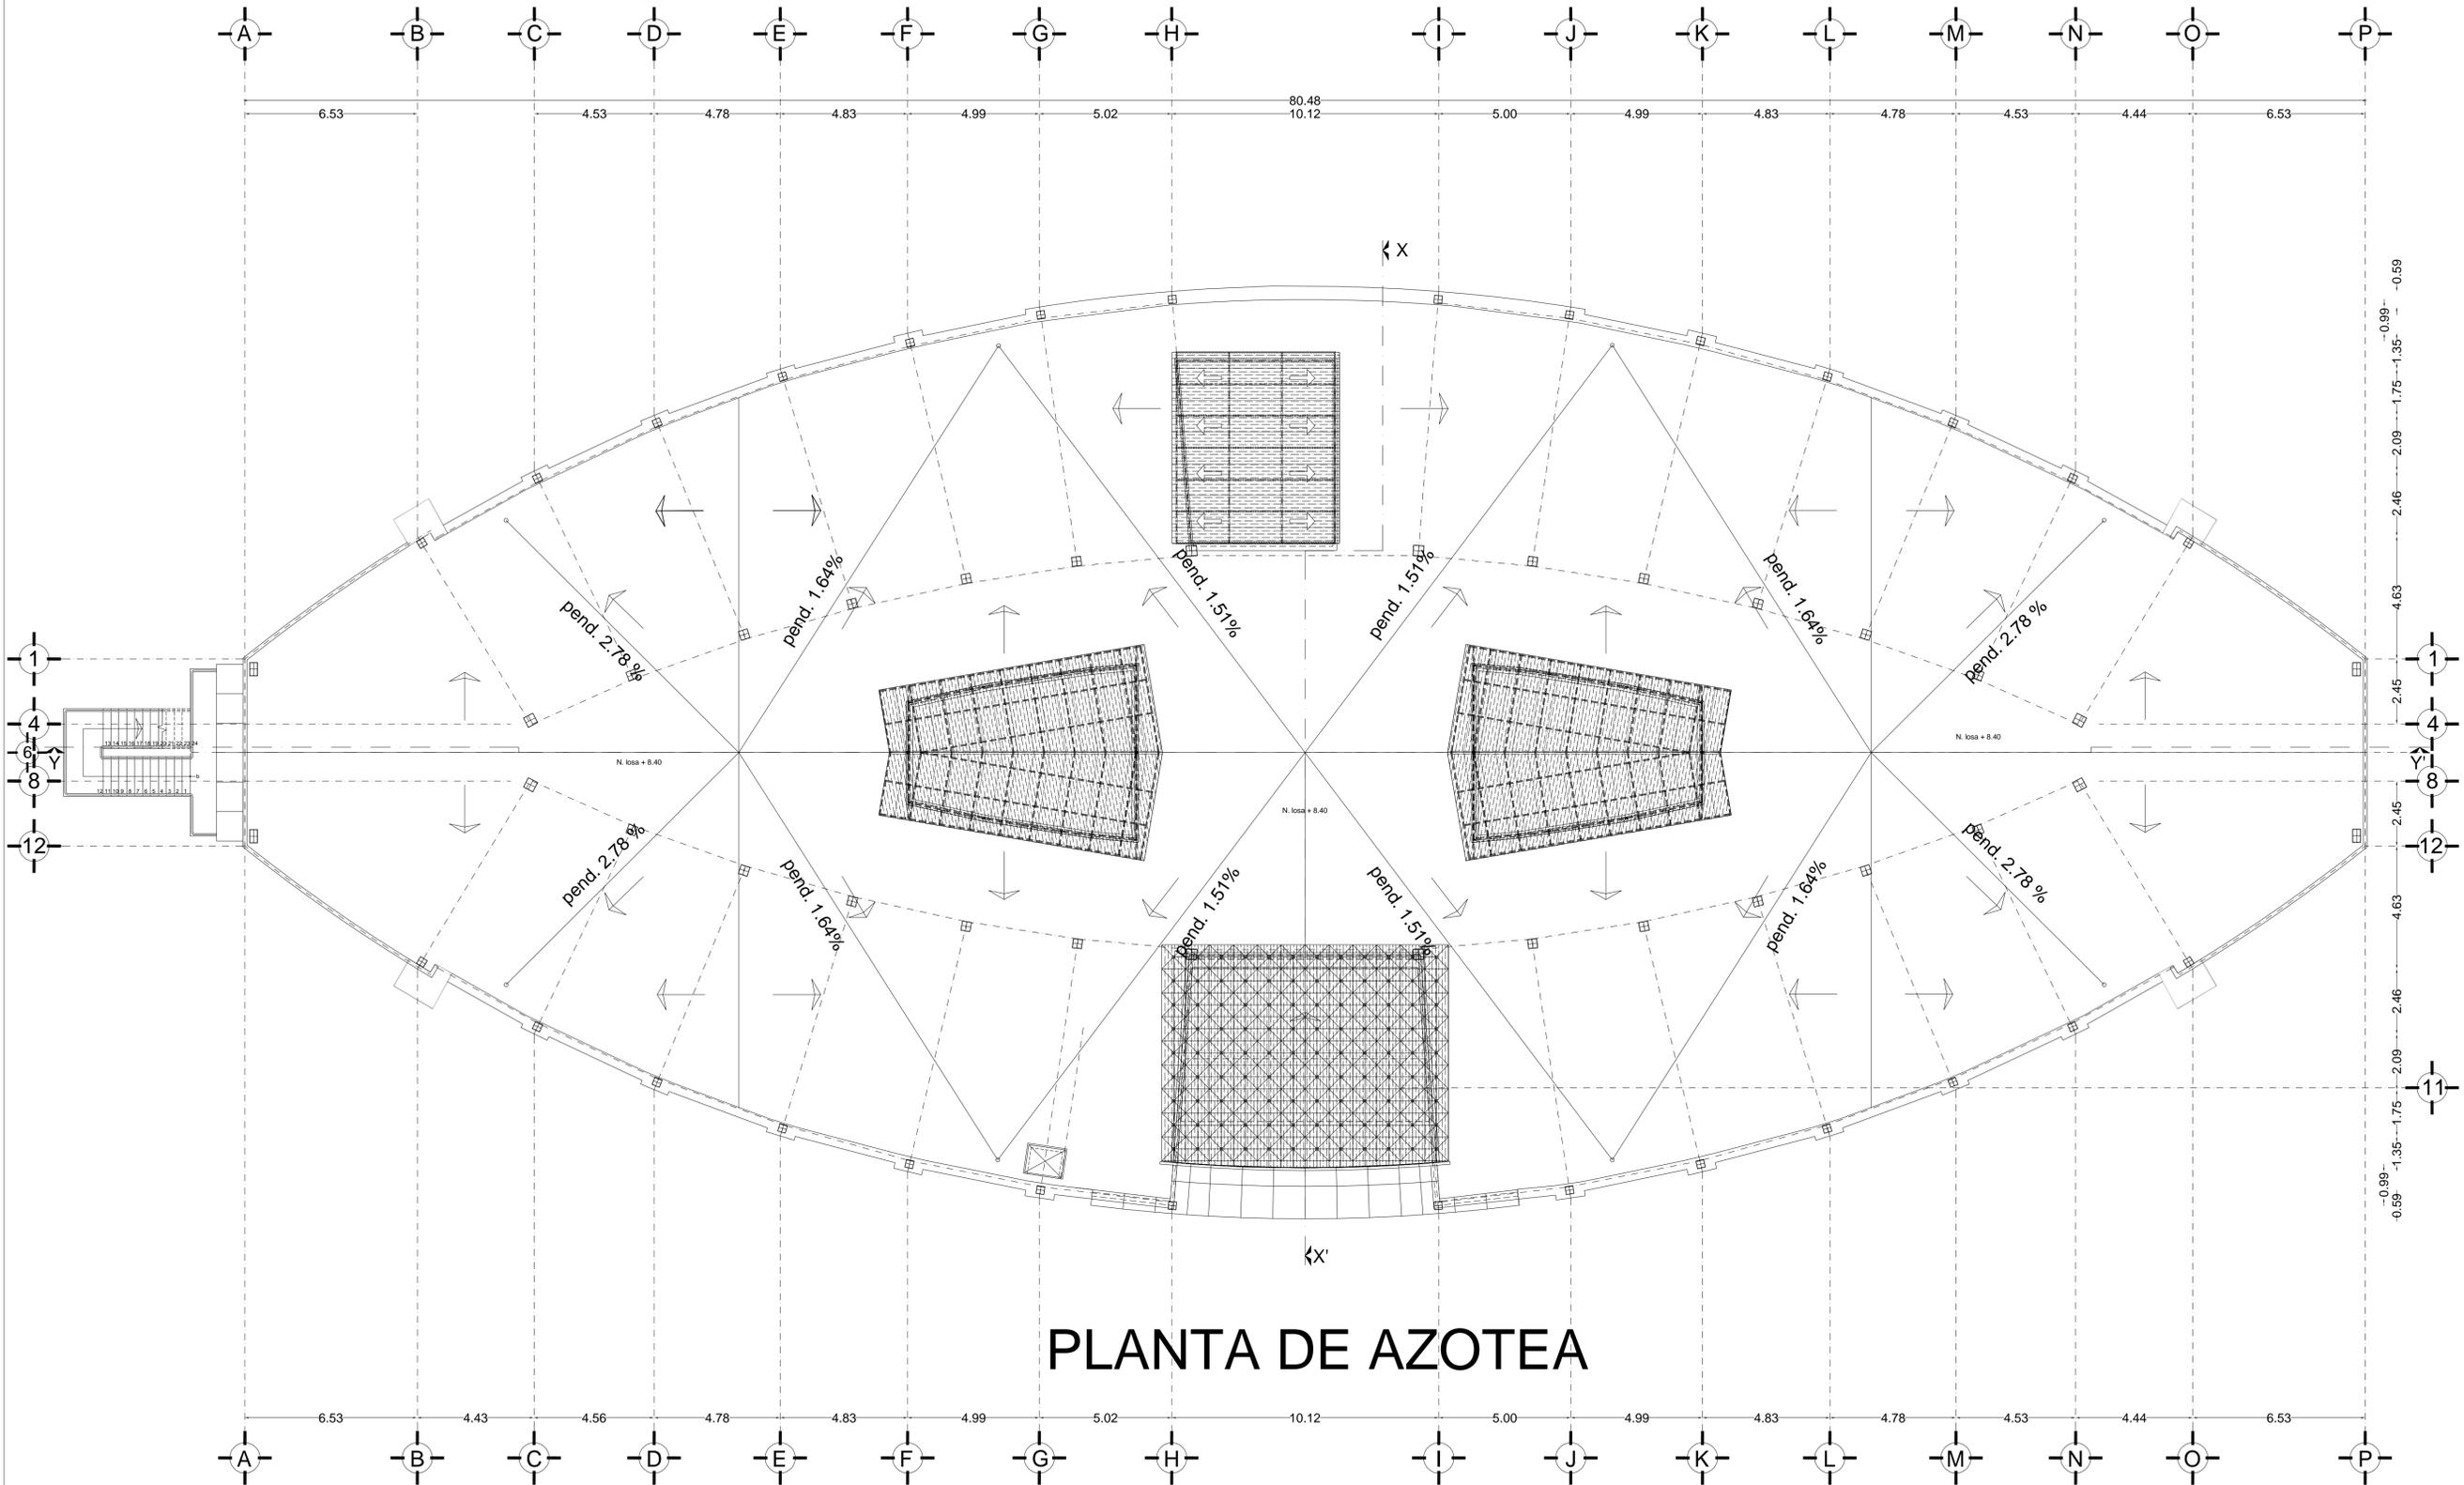

**PLANTA DE AZOTEA**