



SIMBOLOGÍA:

NOTAS GENERALES


- 1.- ACOTACIONES Y NIVELES EN METROS
- 2.- EN UNA FOTOCOPIA DE ESTE PLANO NO DEBERÁN TOMARSE COTAS A ESCALA.
- 3.- LAS COTAS SON A EJES O A PAÑOS EXTERIORES.
- 4.- LOS PLANOS ARQUITECTÓNICOS RIGEN SOBRE LOS CORRESPONDIENTES DE INSTALACIONES Y ESTRUCTURALES.
- 5.- EL NIVEL +/- 0.00 CORRESPONDE AL NIVEL DEL PISO TERMINADO EN PLANTA BAJA.

LÍNEAS DE DIBUJO


- EJES CONSTRUCTIVOS
- LÍNEA ARQUITECTÓNICA
- PROYECCIONES SUPERIORES
- CORTES ARQUITECTÓNICOS
- SENTIDO DE LA PENDIENTE EN AZOTEA
- LÍNEA DE INICIO O FIN DE UNA COTA

INDICACIONES DE NIVEL

- Nivel de piso terminado
- Nivel de algún elemento en fachada
- Nivel de algún elemento en corte
- Dirección de la vista en corte
- Sube por escaleras
- Baja por escaleras
- Corte en algún elemento

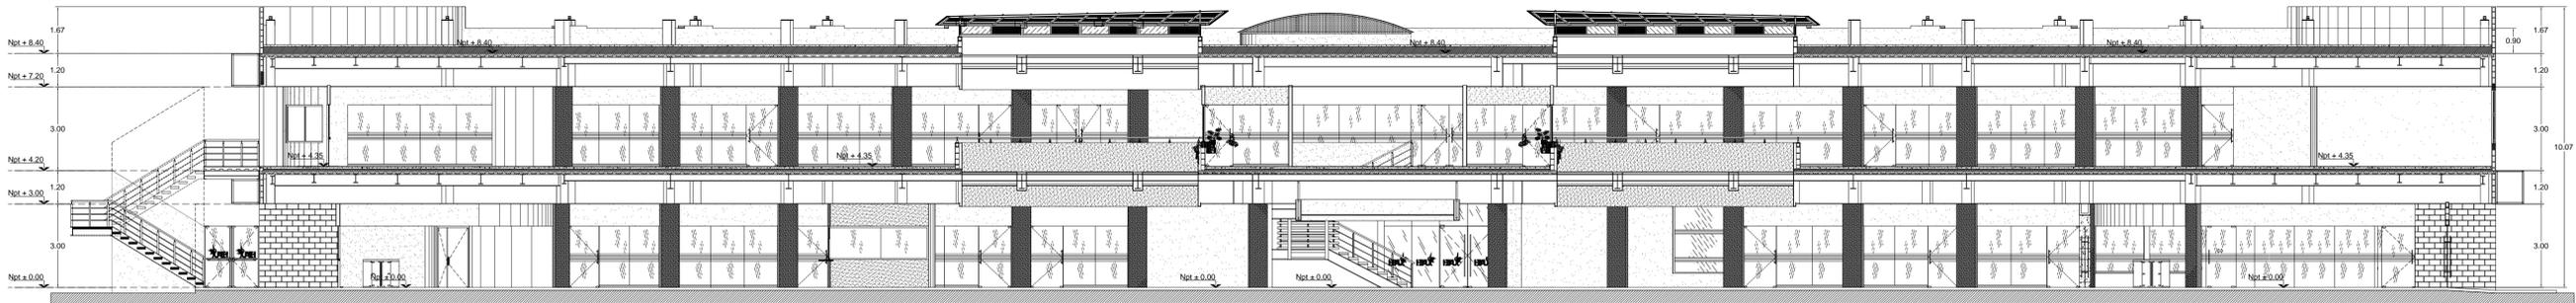

CORTE LONGITUDINAL Y - Y'

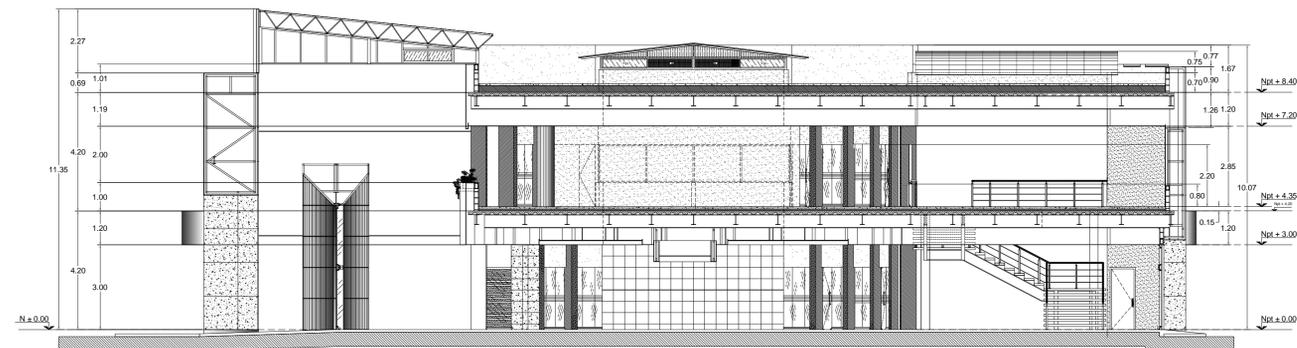

CORTE TRANSVERSAL X - X'



RECTOR DE LA U.A.E.H.
MTR. ADOLFO PONTIGO LOYOLA
 DIRECTOR PROYECTOS Y OBRAS

PROYECTO:
SEGUNDO NIVEL DEL CENTRO INTEGRAL DE SERVICIOS ACADÉMICOS EN CIUDAD UNIVERSITARIA TULANCIINGO

UBICACIÓN:
 CIUDAD UNIVERSITARIA DE TULANCIINGO,
 CARRETERA DE AJEDICAN C.F. - CARRETERA TULANCIINGO-HDL.

PLANO:
ARQUITECTÓNICO

PLANO:
CORTES LONGITUDINAL Y TRANSVERSAL

UNIDAD:
 METROS

ESCALA:
 1:125

FECHA:
 ABRIL DE 2021



CLAVE:
ARQ-04