



SIMBOLOGIA:

NOTAS GENERALES


- 1.- ACOTACIONES Y NIVELES EN METROS
- 2.- EN UNA FOTOCOPIA DE ESTE PLANO NO DEBERÁN TOMARSE COTAS A ESCALA.
- 3.- LAS COTAS SON A EJES O A PAÑOS EXTERIORES.
- 4.- LOS PLANOS ARQUITECTÓNICOS RIGEN SOBRE LOS CORRESPONDIENTES DE INSTALACIONES Y ESTRUCTURALES.
- 5.- EL NIVEL +0.00 CORRESPONDE AL NIVEL DEL PISO TERMINADO EN PLANTA BAJA.

LÍNEAS DE DIBUJO


- EJES CONSTRUCTIVOS
- LÍNEA ARGUMENTATIVA
- PROYECCIONES SUPERIORES
- CORTES ARGUMENTATIVOS
- SENTIDO DE LA PENDIENTE EN AZÓTEA
- LÍNEA DE INICIO O FIN DE UNA COTA

INDICACIONES DE NIVEL

- Nivel de piso terminado
- Nivel de algún elemento en fachada
- Nivel de algún elemento en corte
- Dirección de la vista en corte
- Sube por escaleras
- Baja por escaleras
- Corte en algún elemento

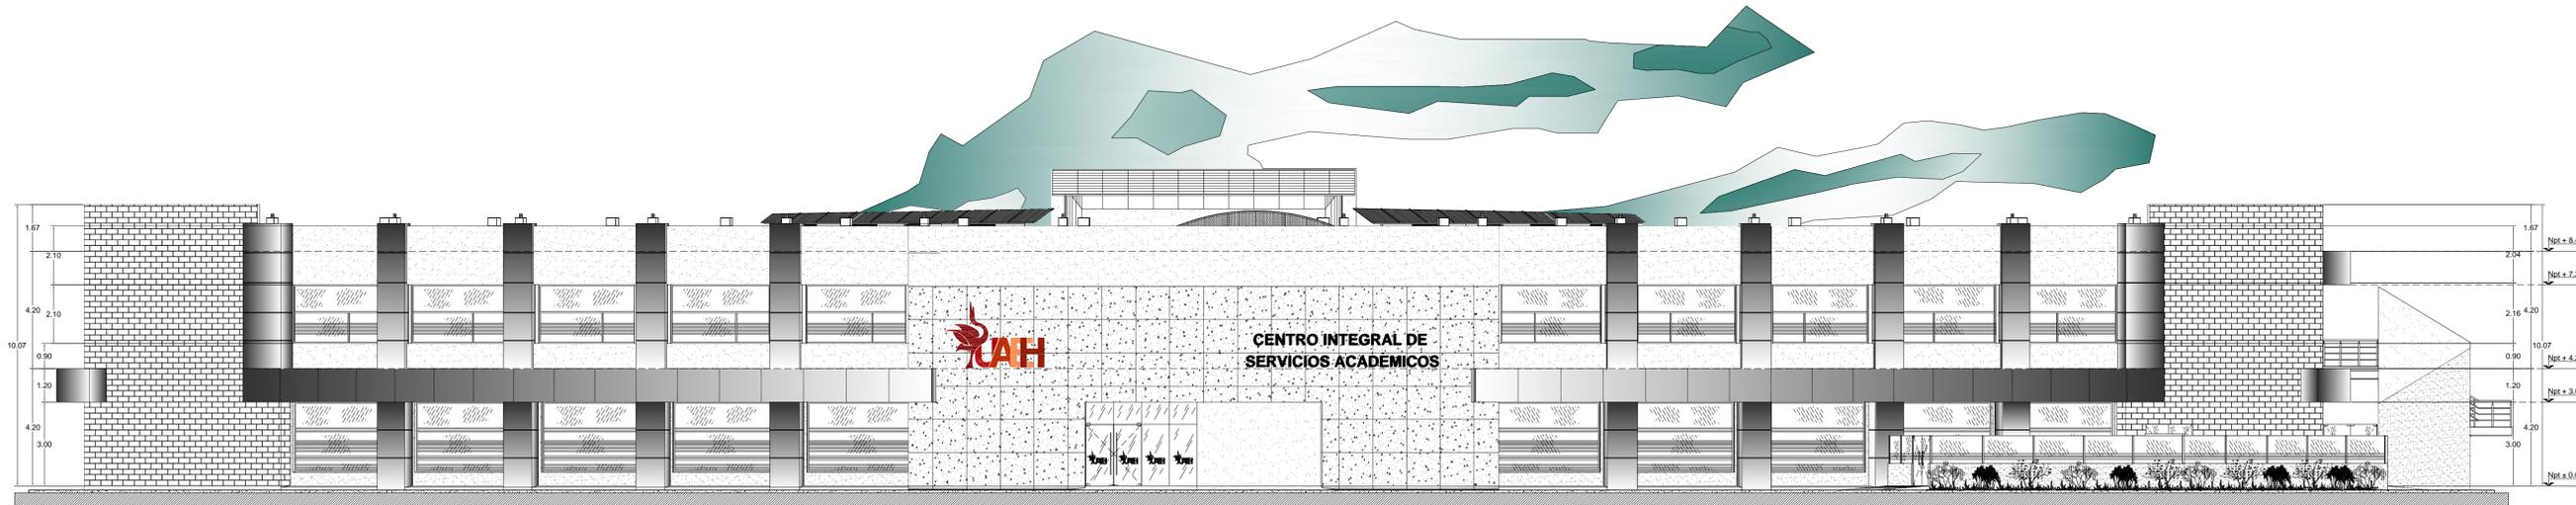

FACHADA POSTERIOR (ORIENTE)

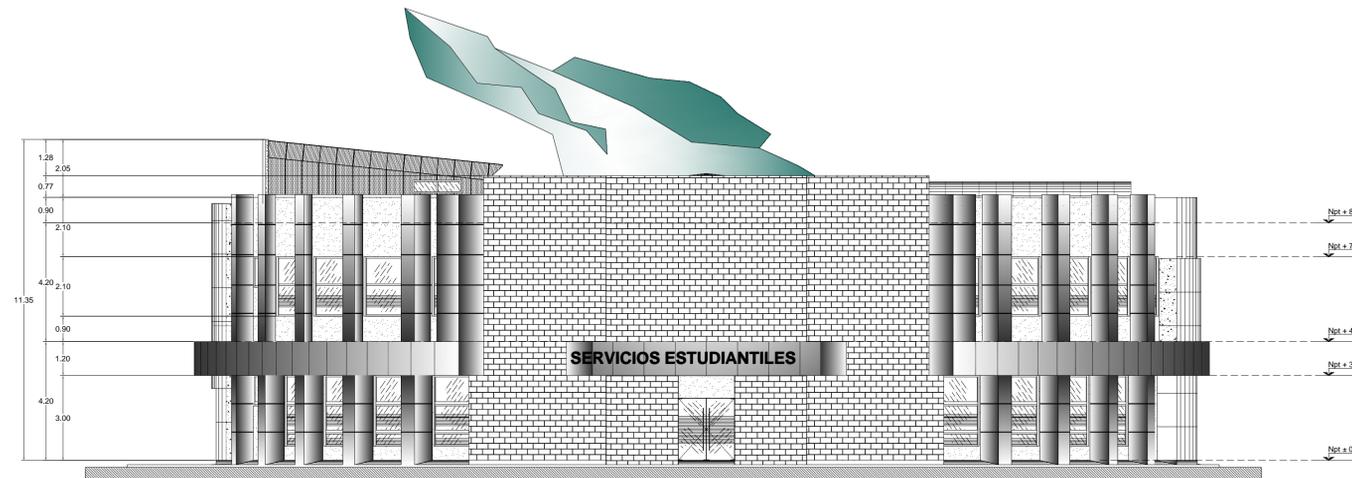

FACHADA SUR



PROYECTO DE LA S. A. S.
MTR. ADOLFO PONTIGO LOYOLA
 DIRECTOR PROYECTOS Y OBRAS

ARQ. ADRIÁN CORDERO VIEYRA

PROYECTO: SEGUNDO NIVEL DEL CENTRO INTEGRAL DE SERVICIOS ACADÉMICOS EN CIUDAD UNIVERSITARIA TULANCINGO

UBICACIÓN: CIUDAD UNIVERSITARIA DE TULANCINGO, ESTADO DE AGUILOTA C.P. 4060 TULANCINGO HGO.

UNIVERSIDAD AUTÓNOMA DEL ESTADO DE HIDALGO
 DIRECCIÓN GENERAL DE PLANEACIÓN
 DIRECCIÓN DE PROYECTOS Y OBRAS



PLANO: ARQUITECTÓNICO

FACHADAS SUR Y ORIENTE

UNIDAD: METROS

ESCALA: 1:125

REVISOR: 5.3

FECHA: ABRIL DE 2021

CLAVE: ARQ-06