


NOTA:

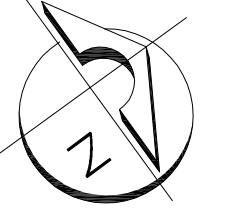

CONVENCIONES:

NOTAS GENERALES

- 1.- ACOTACIONES Y NIVELES EN METROS
- 2.- EN UNA FOTOCOPIA DE ESTE PLANO NO DEBERÁN TOMARSE COTAS A ESCALA.
- 3.- LAS COTAS SON A EJES O A PAÑOS EXTERIORES.
- 4.- LOS PLANOS ARQUITECTÓNICOS SIGEN SOBRE LOS CORRESPONDIENTES DE INSTALACIONES Y ESTRUCTURALES.
- 5.- EL NIVEL ± 0.00 CORRESPONDE AL NIVEL DEL PISO TERMINADO EN PLANTA BAJA.

LÍNEAS DE DIBUJO

- EJES CONSTRUCTIVOS
- LÍNEA ARQUITECTÓNICA
 - PROYECCIONES SUPERIORES
 - CORTES ARQUITECTÓNICOS
 - SENTIDO DE LA PENDIENTE EN AZOTEA
 - LÍNEA DE INICIO O FIN DE UNA COTA

INDICACIONES DE NIVEL

- Nivel de piso terminado
- Nivel de algún elemento en fachada
- Nivel de algún elemento en corte
- Dirección de la vista en corte
- Sube por escaleras
- Baja por escaleras
- Corte en algún elemento

ME-1 BASTIDOR PARA MURO EXTERIOR DE PRETEL

CE-1 BASTIDOR PARA COLUMNA CON PANEL DE ALUMINIO COMPUESTO EN PERIMETRO EXTERIOR

CE-2 BASTIDOR PARA COLUMNA CON PANEL DE ALUMINIO COMPUESTO EN ESQUINAS

CI-1 BASTIDOR PARA COLUMNA CON PANEL DE ALUMINIO COMPUESTO EN INTERIOR

BM-1 BASTIDOR PARA MARQUESINA CON PANEL DE ALUMINIO COMPUESTO SALIDA EMERGENCIA NORTE, NIVEL 2

CRUCIOS DE LOCALIZACIÓN:



RECTOR DE U.A.E.H.

MTR. ADOLFO PONTIGO LOYOLA

DIRECCIÓN PROYECTOS Y OBRAS

ARQ. ADRIÁN CORDERO YEYRA

PROYECTO: SEGUNDO NIVEL DEL CENTRO INTEGRAL DE SERVICIOS ACADÉMICOS EN CIUDAD UNIVERSITARIA TULANCINGO

UBICACIÓN: CIUDAD UNIVERSITARIA DE TULANCINGO, ESTADO DE HIDALGO, MÉXICO

PROYECTO: ARQ. ADRIÁN CORDERO YEYRA

PLANO: CANCELERÍA Y HERRERÍA

ESTRUCTURA PARA COLUMNAS Y MURO EXTERIOR






COTAS: METROS

ESCALA: 1:125

REVISIÓN: 5.3

FECHA: ABRIL DE 2021

BAS2-01

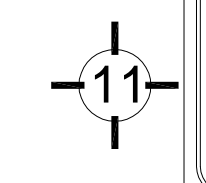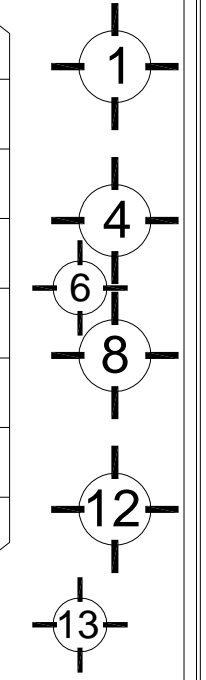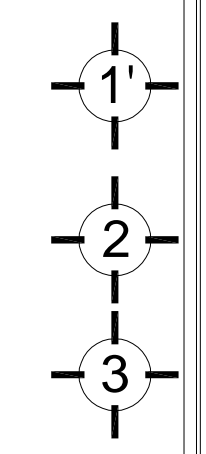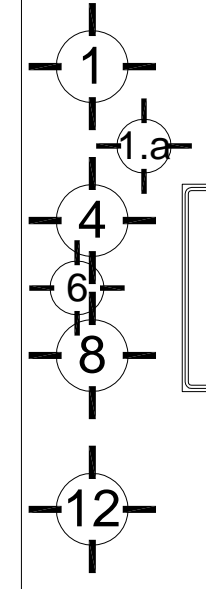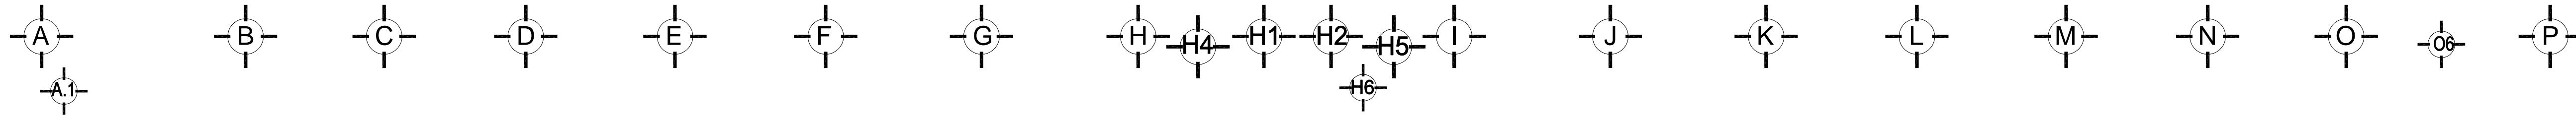

PLANTA NIVEL DOS