

NORTE:



SIEMPRE:

### NOTAS GENERALES

- 1.- ACOTACIONES Y NIVELES EN METROS
- 2.- EN UNA FOTOCOPIA DE ESTE PLANO NO DEBERÁN TOMARSE COTAS A ESCALA
- 3.- LAS COTAS SON A EJES O A PAROS EXTERIORES
- 4.- LOS PLANOS ARQUITECTÓNICOS RIGEN SOBRE LOS CORRESPONDIENTES DE INSTALACIONES Y ESTRUCTURALES
- 5.- EL NIVEL +0.00 CORRESPONDE AL NIVEL DEL PISO TERMINADO EN PLANTA BAJA

### LÍNEAS DE DIBUJO

- EJES CONSTRUCTIVOS
- LÍNEA ARQUITECTÓNICA
  - PROYECCIONES SUPERIORES
  - CORTES ARQUITECTÓNICOS
  - SENTIDO DE LA PENDIENTE EN AZOTEA
  - LÍNEA DE INICIO O FIN DE UNA COTA

### INDICACIONES DE NIVEL

- Nivel de piso terminado
- Nivel de algún elemento en fachada
- Nivel de algún elemento en corte
- Dirección de la vista en corte
- Sube por escaleras
- Baja por escaleras
- Corte en algún elemento

**K5** Casillero K5, sección 14X20 cm. de concreto f'c=150 kg/cm<sup>2</sup>, reforzado con 4 # 3 y arillos #2 @ 20 cm.

**CD** Cadena CD, sección 14X20 cm. de concreto f'c=150 kg/cm<sup>2</sup>, reforzado con 4 # 3 y arillos #2 @ 20 cm.

CRUCES DE LOCALIZACIÓN:



RECTOR DE LA U.A.E.H.

**MTRO. ADOLFO PONTIGO LOYOLA**

RECTOR PROTEMPORAL

ARQ. ADRIÁN CORDERO VIEYRA

PROYECTO: SEGUNDO NIVEL DEL CENTRO INTEGRAL DE SERVICIOS ACADÉMICOS EN CIUDAD UNIVERSITARIA TULANGINGO

UBICACIÓN: CIUDAD UNIVERSITARIA DE TULANGINGO, ESTADO DE HIDALGO

PROYECTO: AREA DE HERRERIA Y CANCELERIA EN CIUDAD UNIVERSITARIA TULANGINGO

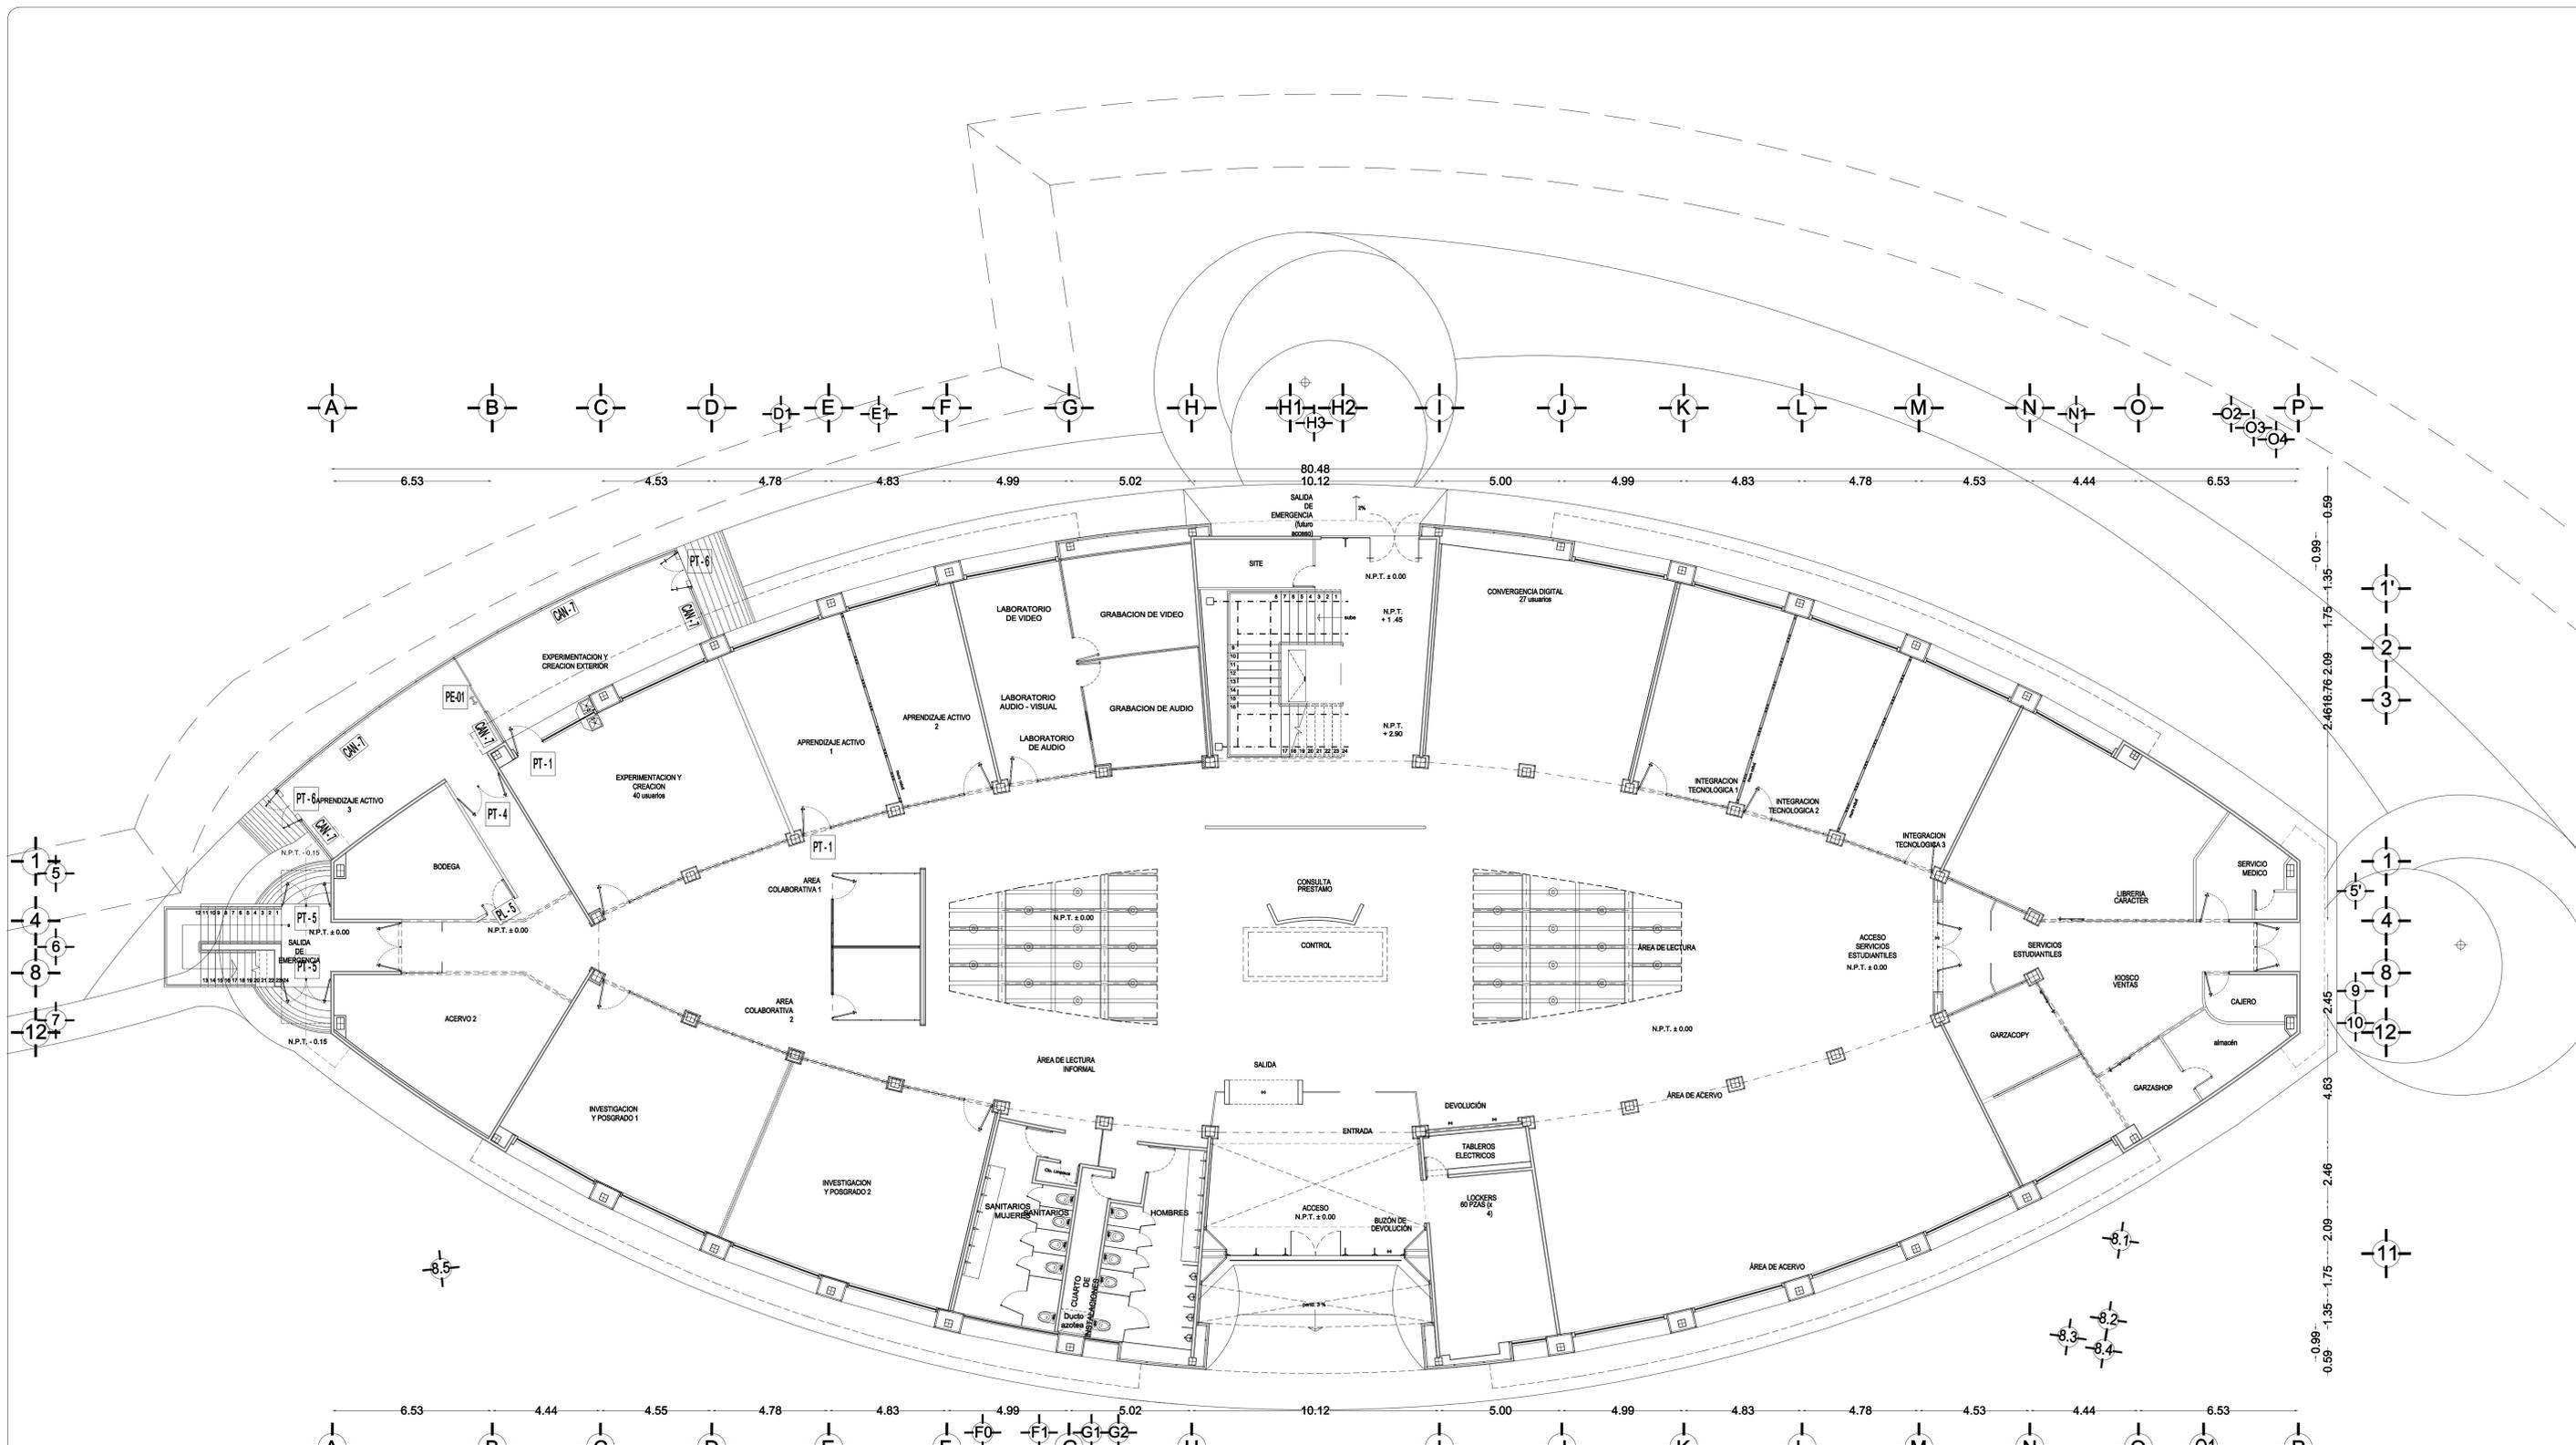

# PLANTA NIVEL UNO

UNIDAD: METROS

ESCALA: 1:125

FECHA: ABRIL DE 2021

