



Simbología:

NOTAS GENERALES

- 1.- ACOTACIONES Y NIVELES EN METROS
- 2.- EN UNA FOTOCOPIA DE ESTE PLANO NO DEBERÁN TOMARSE COTAS A ESCALA.
- 3.- LAS COTAS SON A EJES O A PAÑOS EXTERIORES.
- 4.- LOS PLANOS ARQUITECTÓNICOS RIGEN SOBRE LOS CORRESPONDIENTES DE INSTALACIONES Y ESTRUCTURALES.
- 5.- EL NIVEL ± 0.00 CORRESPONDE AL NIVEL DEL PISO TERMINADO EN PLANTA BAJA.

LÍNEAS DE DIBUJO

- EJES CONSTRUCTIVOS
- LÍNEA ARQUITECTÓNICA
- PROYECCIONES SUPERIORES
- CORTES ARQUITECTÓNICOS
- SENTIDO DE LA PENDIENTE EN AZOTEA
- LÍNEA DE INICIO O FIN DE UNA COTA

INDICACIONES DE NIVEL

- Nivel de piso terminado
- Nivel de algún elemento en fachada
- Nivel de algún elemento en corte
- Dirección de la vista en corte
- Sube por escaleras
- Baja por escaleras
- Corte en algún elemento

VI - VENTANA INTERIOR CRISTAL TEMPLADO

VE - VENTANA EXTERIOR

CAN - CANCEL DE ALUMINIO Y VIDRIO



RECTOR DE LA U. A. E. H.

MTR. ADOLFO PONTIGO LOYOLA
 DIRECTOR PROYECTOS Y OBRAS

ARQ. ADRIÁN CORDERO VIEYRA

PROYECTO: SEGUNDO NIVEL DEL CENTRO INTEGRAL DE SERVICIOS ACADÉMICOS EN CIUDAD UNIVERSITARIA TULANCINGO

UBICACIÓN: CIUDAD UNIVERSITARIA DE TULANCINGO, ESTADO DE HIDALGO, MÉXICO

PROYECTO: ARQ. / SERVIDO: ARQ.

PLANO: CANCELERIA Y HERRERIA

PLANO: DOMO CURVO EN ESCALERA PRINCIPAL


UNIVERSIDAD AUTÓNOMA DEL ESTADO DE HIDALGO
 DIRECCIÓN GENERAL DE PLANEACIÓN
 DIRECCIÓN DE PROYECTOS Y OBRAS

UNIDAD: METROS


ESCALA: 1:50 REVISIÓN: 5.3

FECHA: ABRIL DE 2021


CANC-05

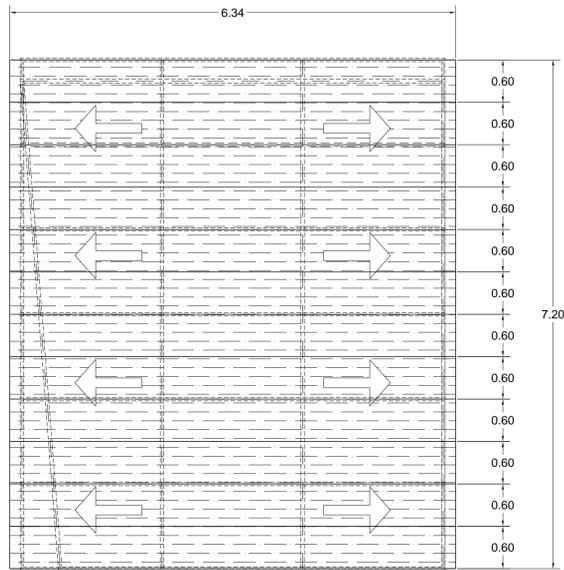


DOMO DM-01
 PLANTA
 (EN AFREÁ DE ESCALERA)

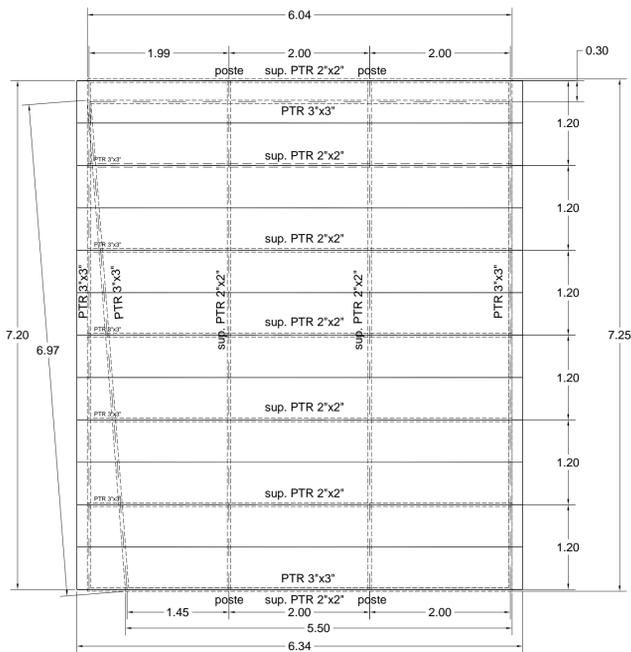


ESTRUCTURA PARA DOMO DM-01
 VISTA SUPERIOR

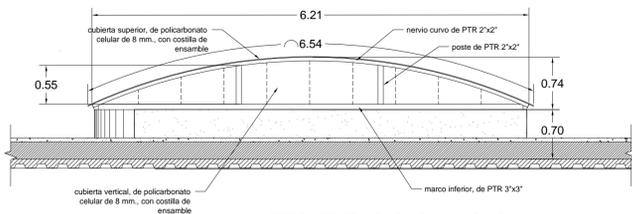


ESTRUCTURA PARA DOMO DM-01
 SECCION TRANSVERSAL
 (desde la vista poniente)

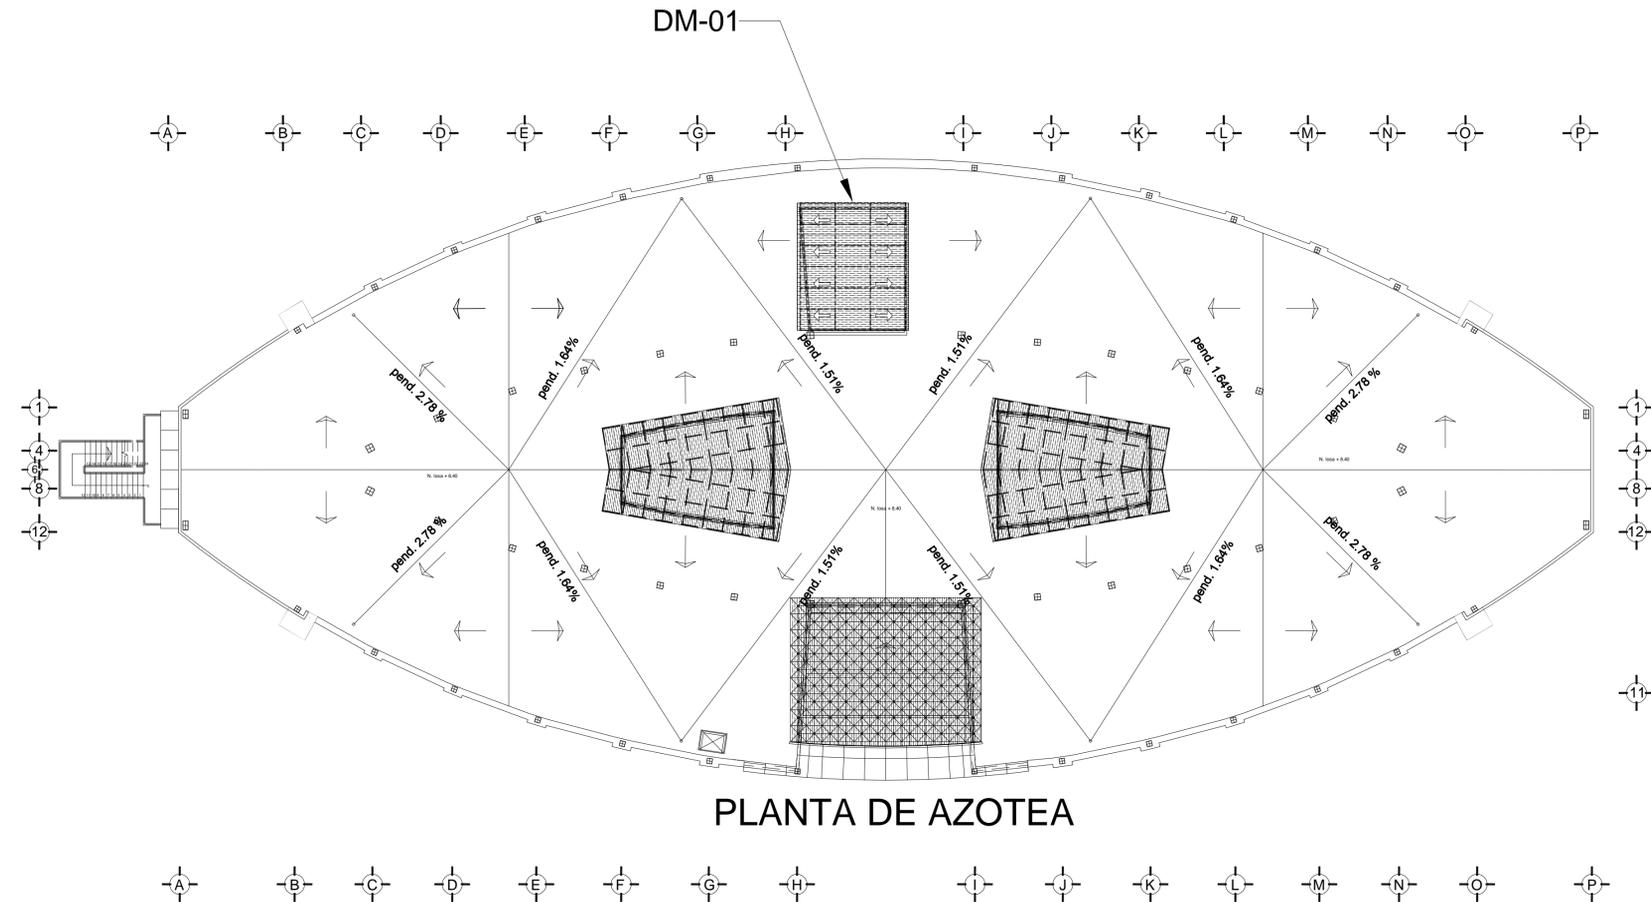

PLANTA DE AZOTEA

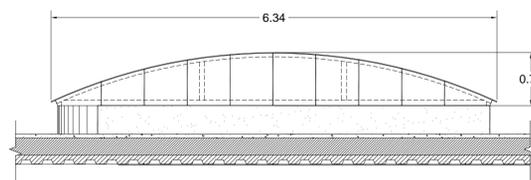

DOMO DM-01
 VISTA FRONTAL (PONIENTE)

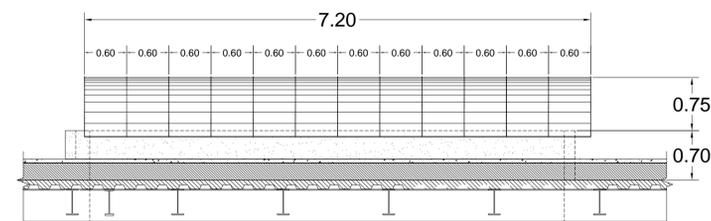

DOMO DM-01
 VISTA LATERAL (SUR)