

NOTA:



SIMBOLOGÍA:

**NOTAS GENERALES**

- 1.- ACOTACIONES Y NIVELES EN METROS
- 2.- EN UNA FOTOCOPIA DE ESTE PLANO NO DEBERÁN TOMARSE COTAS A ESCALA.
- 3.- LAS COTAS SON A EJES O A PÁÑOS EXTERIORES.
- 4.- LOS PLANOS ARQUITECTÓNICOS RIGEN SOBRE LOS CORRESPONDIENTES DE INSTALACIONES Y ESTRUCTURALES.
- 5.- EL NIVEL +0.00 CORRESPONDE AL NIVEL DEL PISO TERMINADO EN PLANTA BAJA.

**LÍNEAS DE DIBUJO**

- EJES CONSTRUCTIVOS
- LINEA ARQUITECTÓNICA
- PROYECCIONES SUPERIORES
- CORTES ARQUITECTÓNICOS
- SENTIDO DE LA PENDIENTE EN AZOTEA
- LINEA DE INICIO O FIN DE UNA COTA

**INDICACIONES DE NIVEL**

- Nivel de piso terminado
- Nivel de algún elemento en fachada
- Nivel de algún elemento en corte
- Dirección de la vista en corte
- Sube por escaleras
- Baja por escaleras
- Corte en algún elemento

- PT-1** PUERTA DE CRISTAL TEMPLADO
- PL-1** PUERTA DE LAMINA ESMALTADA
- ESCOJILLA** HERRERIA DE ACCESO A AZOTEA
- Pac** PUERTA AISLAMIENTO ACUSTICO (ENCRISTALADPO DOBLE)

CRONOGRAMA DE LOCALIZACIÓN:



SECTOR DE LA U.A.E.H.

**MTR. ADOLFO PONTIGO LOYOLA**  
 DIRECTOR PROYECTOS Y OBRAS

**ARQ. ADRIÁN CORDERO VIEYRA**

PROYECTO: **SEGUNDO NIVEL DEL CENTRO INTEGRAL DE SERVICIOS ACADÉMICOS EN CIUDAD UNIVERSITARIA TULANCINGO**

UBICACIÓN: **Ciudad Universitaria de Tulancingo Blvd. de Aduana CP. 40600 TULANCINGO, HGO.**

PROYECTOS: **ARQ. VITALE**

PLANO: **CANCELERIA Y HERRERIA**





PLANO: **CANCELERIA: PUERTAS NIVEL 2**

COTE: **METROS**

ESCALA: **1:125** REVISIÓN: **5.3**

FECHA: **ABRIL DE 2021**

**P2-01**

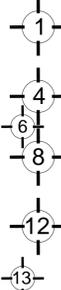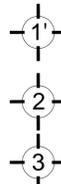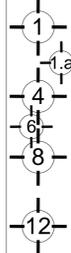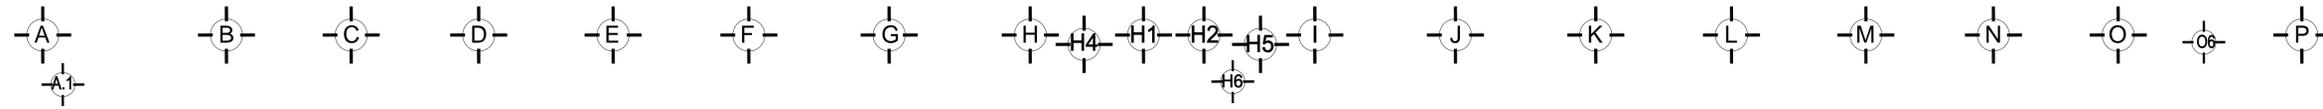

8.5

8.6

8.7

8.2

8.3

8.4



**PLANTA NIVEL DOS**

