

NOTA:



**Notas Generales:**

- 1.- Acotación en niveles y metros.
- 2.- En una fotografía de este plano no deberán tomarse cotas a escala.
- 3.- Las cotas son a ejes o a paños exteriores.
- 4.- Los planos arquitectónicos rigen sobre los correspondientes de instalaciones y estructurales.
- 5.- El nivel +/- 0.00 corresponde al nivel del piso terminado en planta baja.
- 6.- Se requiere conexión a muro que pueda desconectarse al plegar los muros.

**Nomenclatura:**

- Indica nombre de espacio  
 Indica número de usuarios  
 Indica número de usuarios  
 Indica número de usuarios  
 Indica número de usuarios  
 Indica número de usuarios

**Simbología:**

- Charol (Charola tipo malla) de 12".
- Charol (Charola tipo malla) de 6".
- Tubería conducto pared delgada de 25 mm, por sobre el nivel de plafón.
- Tubería PVC de 25 mm, por debajo del nivel de piso terminado.
- Baja tubería de plafón a -0.15 NPT.
- Salida voz y datos en piso 0.00m NPT
- Salida voz y datos 0.50m NPT
- Salida datos 2.00m NPT
- Salida voz y datos en plafón 3.00m NPT

**CEDULA DE CABLEADO**

- 1 CABLE UTP CAT-6
- 2 CABLE UTP CAT-6
- 3 CABLE UTP CAT-6
- 4 CABLE UTP CAT-6
- 5 CABLE UTP CAT-6

**BOQUE DE LOCALIZACIÓN:**



SECTOR DE LA A. 6.4  
**MTR. ADOLFO PONTIGO LOYOLA**  
 DIRECTOR PROYECTOS Y OBRAS  
**ARQ. ADRIÁN CORDERO VIEYRA**

**SEGUNDO NIVEL DEL CENTRO INTEGRAL DE SERVICIOS ACADÉMICOS EN CIUDAD UNIVERSITARIA TULANGINGO**

PROYECTO:  
 AÑO:  
 DISEÑO:  
 AÑO:

UNIVERSIDAD AUTÓNOMA DEL ESTADO DE HIDALGO  
 DIRECCIÓN GENERAL DE PLANEACIÓN  
 DIRECCIÓN DE PROYECTOS Y OBRAS






PLANO:  
**VOZ Y DATOS**



PLANO:  
**SALIDAS DE VOZ Y DATOS NIVEL 2**

ESCALA:  
 1:125  
 FECHA:  
 ABRIL DE 2021

CLAVE:  
**VYD2-01**

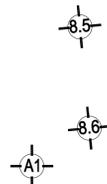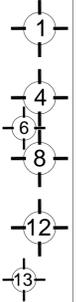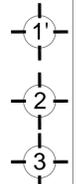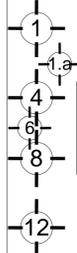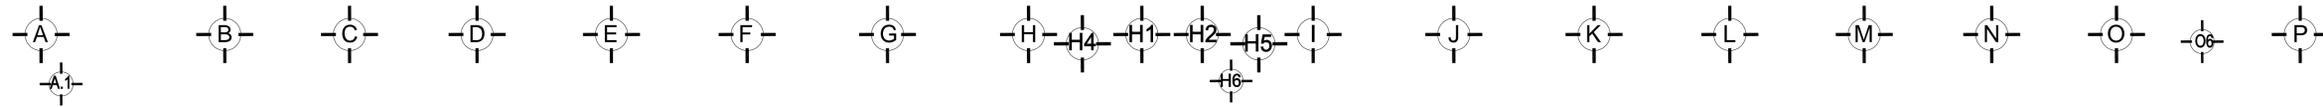

**PLANTA NIVEL DOS**

