




VIALIDAD 01 (CONCRETO) : 3,314.14 m² (330.48 m)
 VIALIDAD 02 (CONCRETO) : 1,372.89 m² (136.25 m)
 ESTACIONAMIENTO 01 (ASFALTO) : 185.87 m²
 ESTACIONAMIENTO 02 (ASFALTO) : 4,542.54 m²

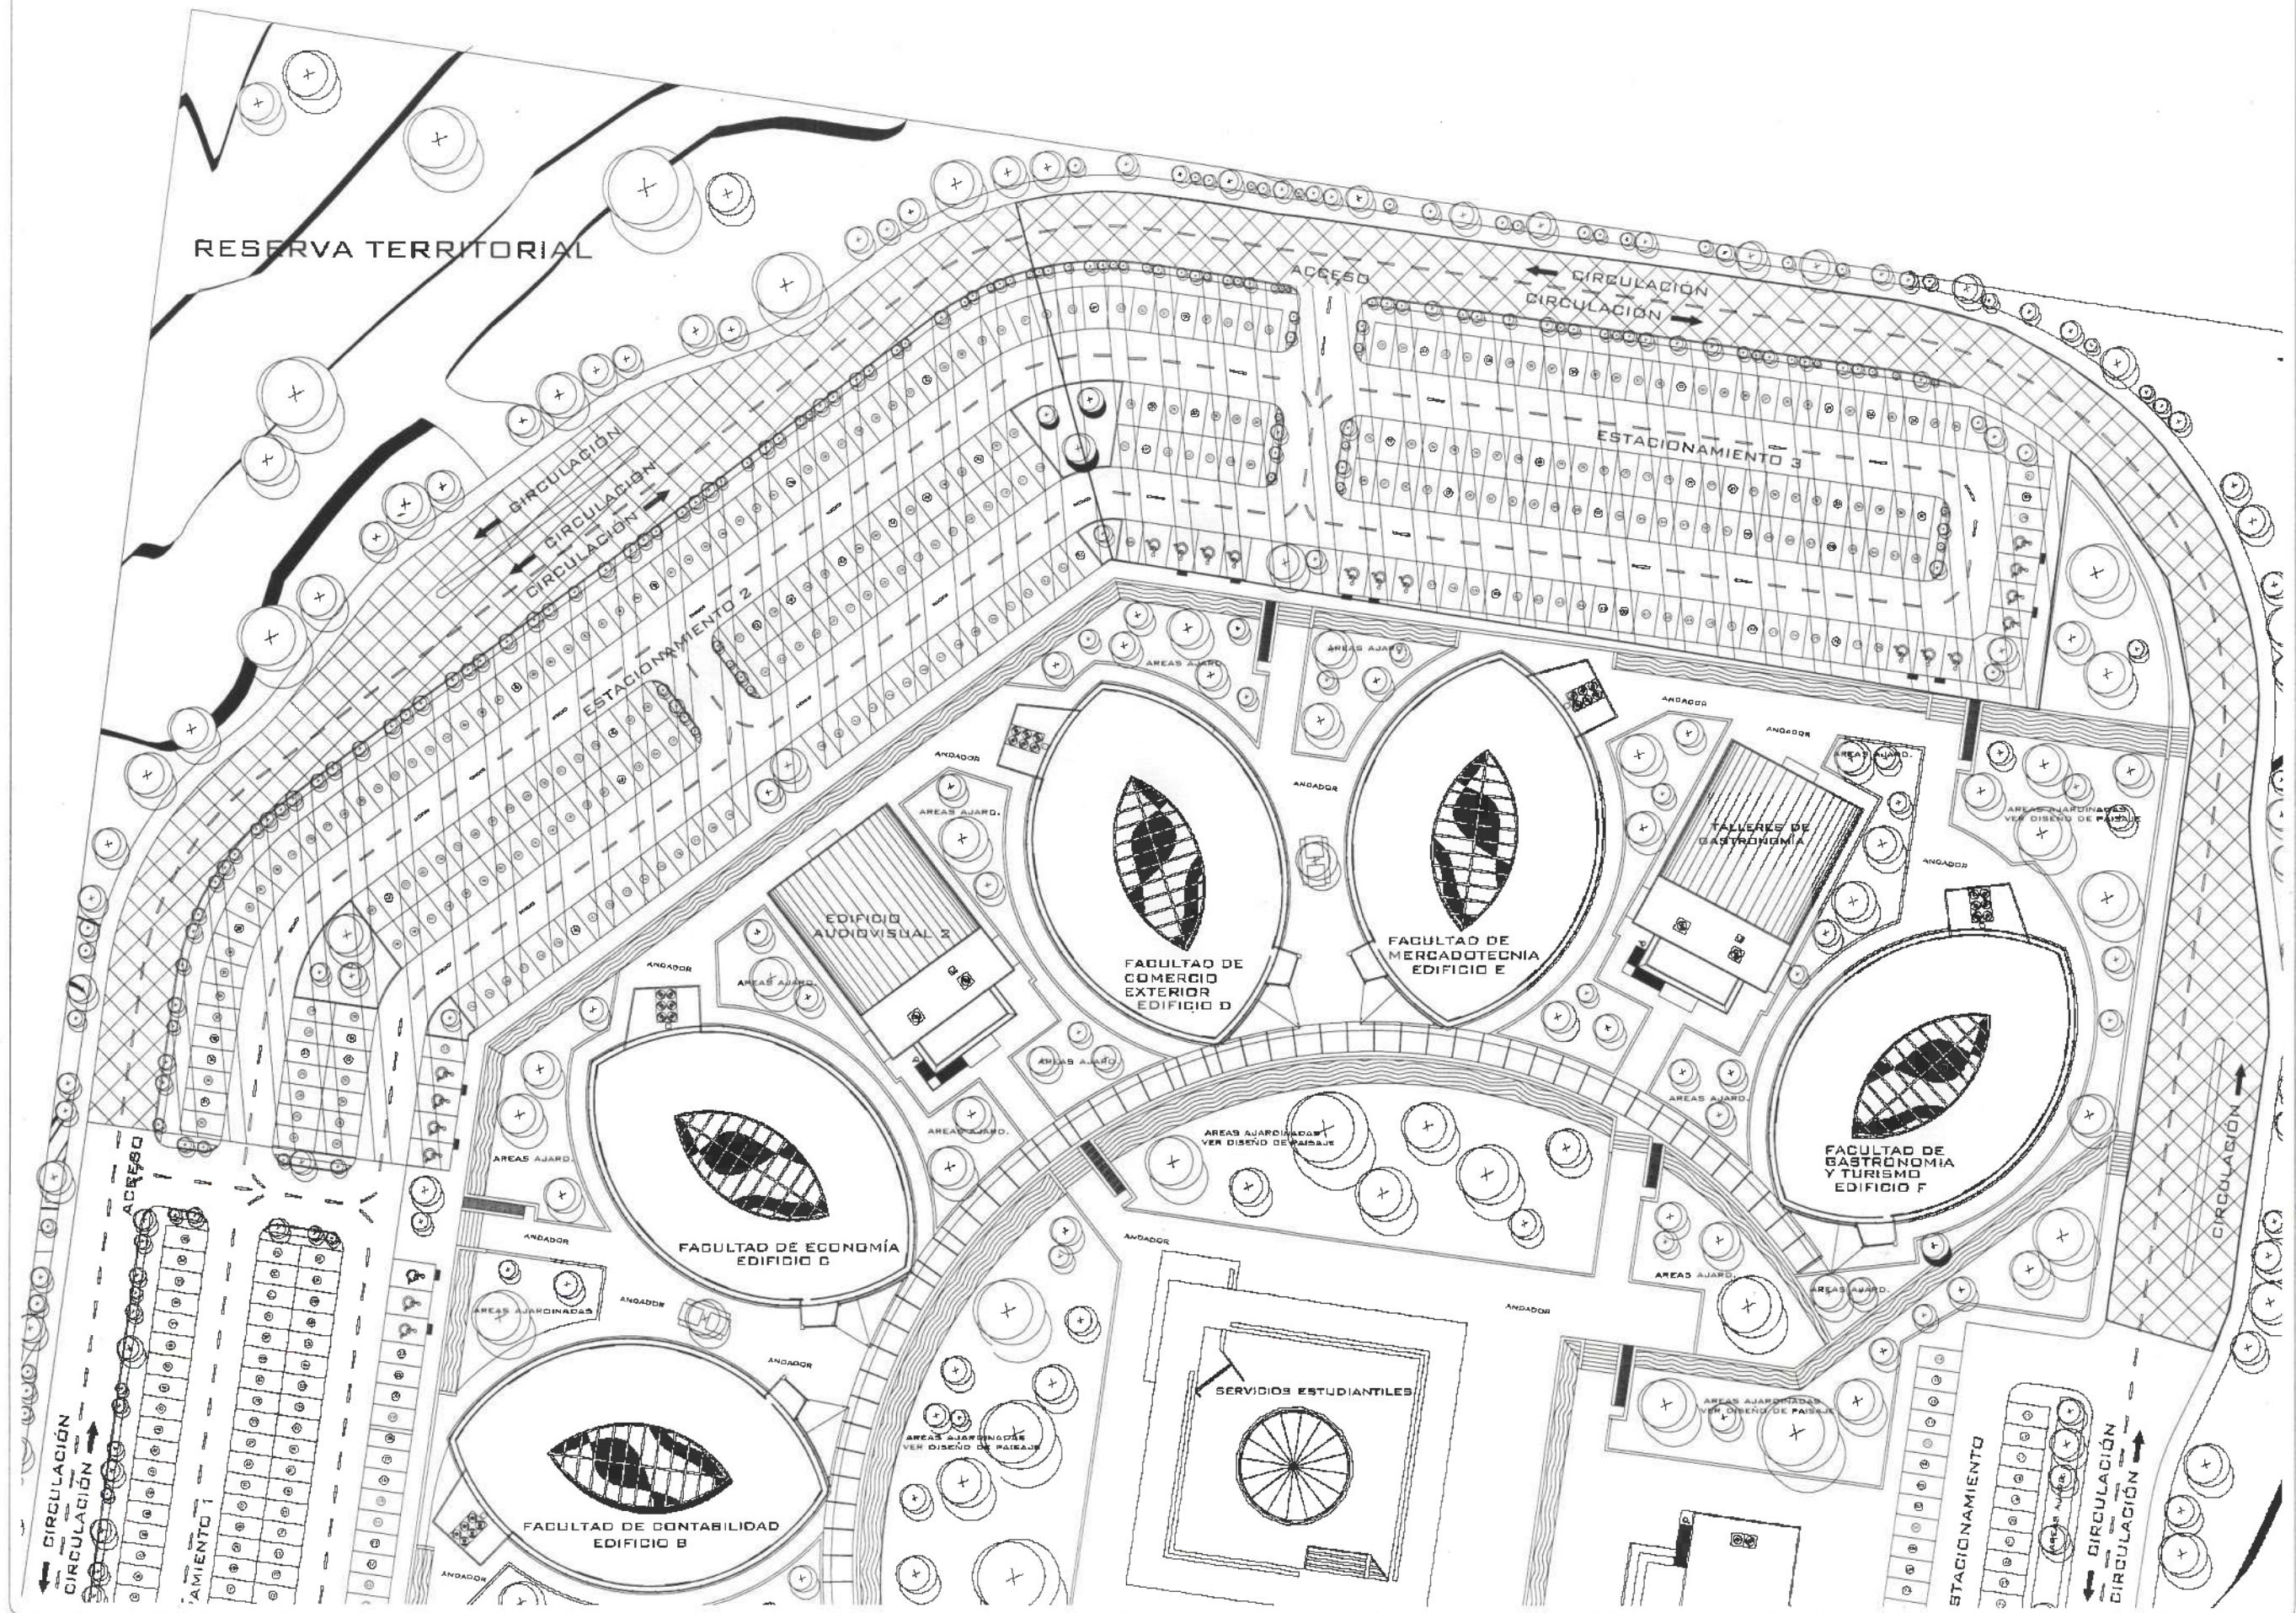

Dirección Proyectos y Obras

DR. OCTAVIO CASTILLO ACOSTA
 ARQ. ADRIAN COSCERO VILLERA

TRABAJOS DE CONSTRUCCIÓN PARA CERRAR Y CONCLUIR DEL CIRCUITO VIAL Y MANTENIMIENTO DEL EXISTENTE EN EL INSTITUTO DE CIENCIAS ECONÓMICAS ADMINISTRATIVAS (ICEA)

LUGAR: PARRIS, ESTADO DE HIDALGO
 FECHA: 15/09/2025
 PROYECTO: Construcción de Paveda y Obras

ARQUITECTÓNICO

URBANIZACIÓN

METROS
 S/E
 SEPTIEMBRE 2025

UR-01