





UNIVERSIDAD AUTÓNOMA DEL ESTADO DE HIDALGO  
DIRECCIÓN GENERAL DE PLANEACIÓN  
DIRECCIÓN DE INGENIERÍA CIVIL

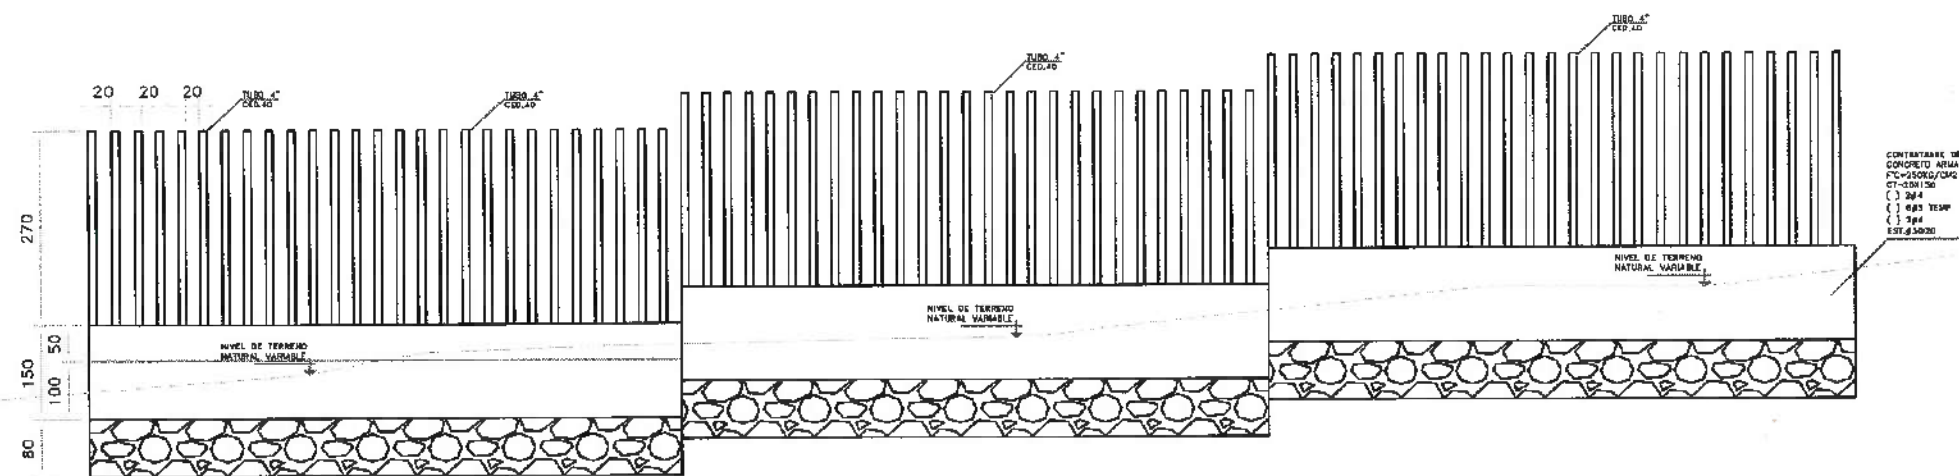


VISTA FRONTAL BARDA TIPO

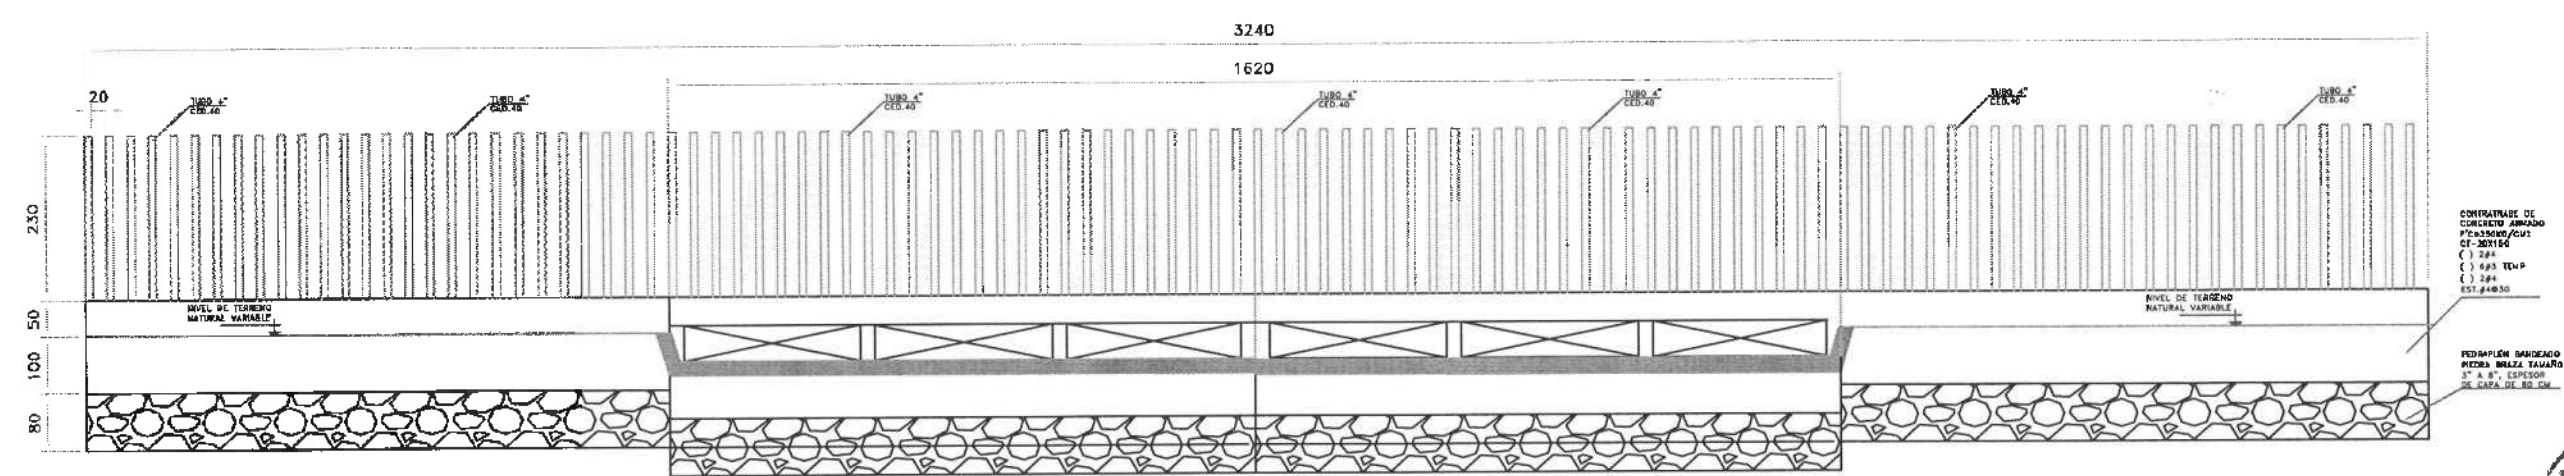


VISTA FRONTAL PASO DE AGUA

Nota: Se deberá ajustar el ancho a la marca de agua que dejó la corriente.

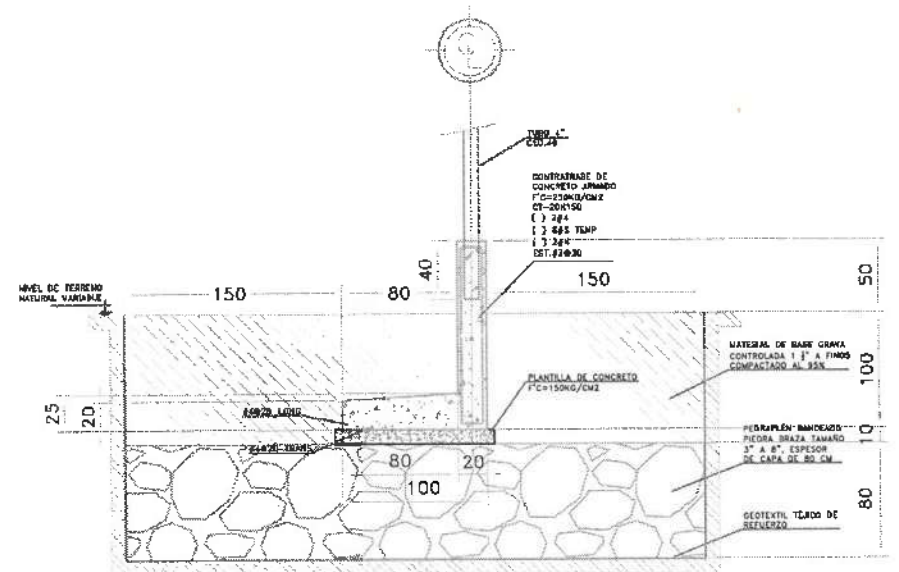

ZAPATA CORRIDA ZC1  
PARA BARDA DE TUBOS

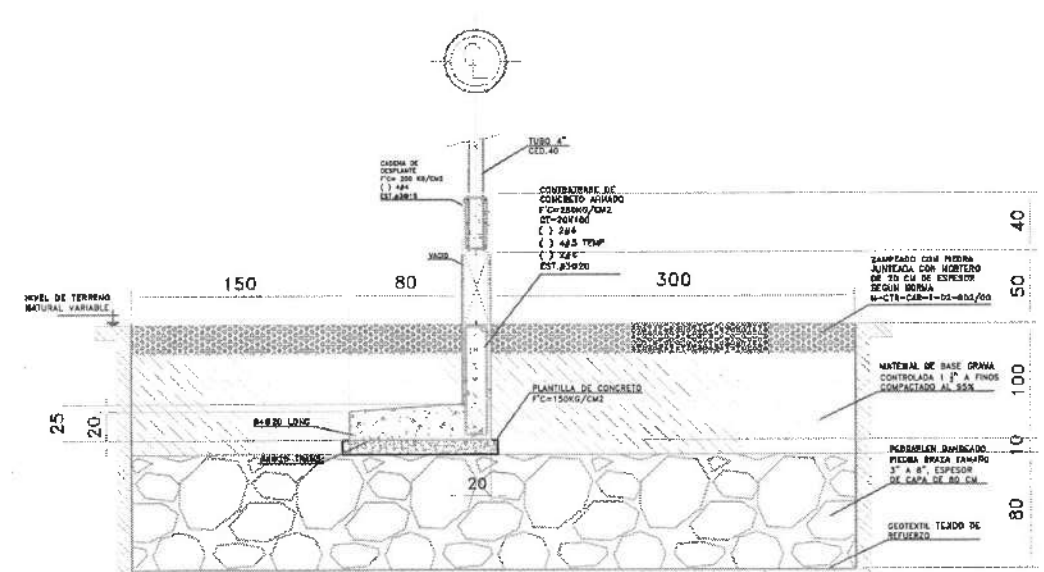

ZAPATA CORRIDA ZC2  
ZONA DE PASO DE AGUA



Dirección de Proyectos y Obras

DR. OCTAVIO CASTILLO ACOSTA  
ARQ. ADRIAN CORDERO VIEYRA

Reconstrucción parcial de barda Perimetral  
Escuela Preparatoria núm. 9


UNIVERSIDAD AUTÓNOMA DEL ESTADO DE HIDALGO  
DIRECCIÓN GENERAL DE PLANEACIÓN  
DIRECCIÓN DE INGENIERÍA CIVIL

ESTRUCTURAL

DETALLES ESTRUCTURALES

ES-01

SEPTIEMBRE 2025

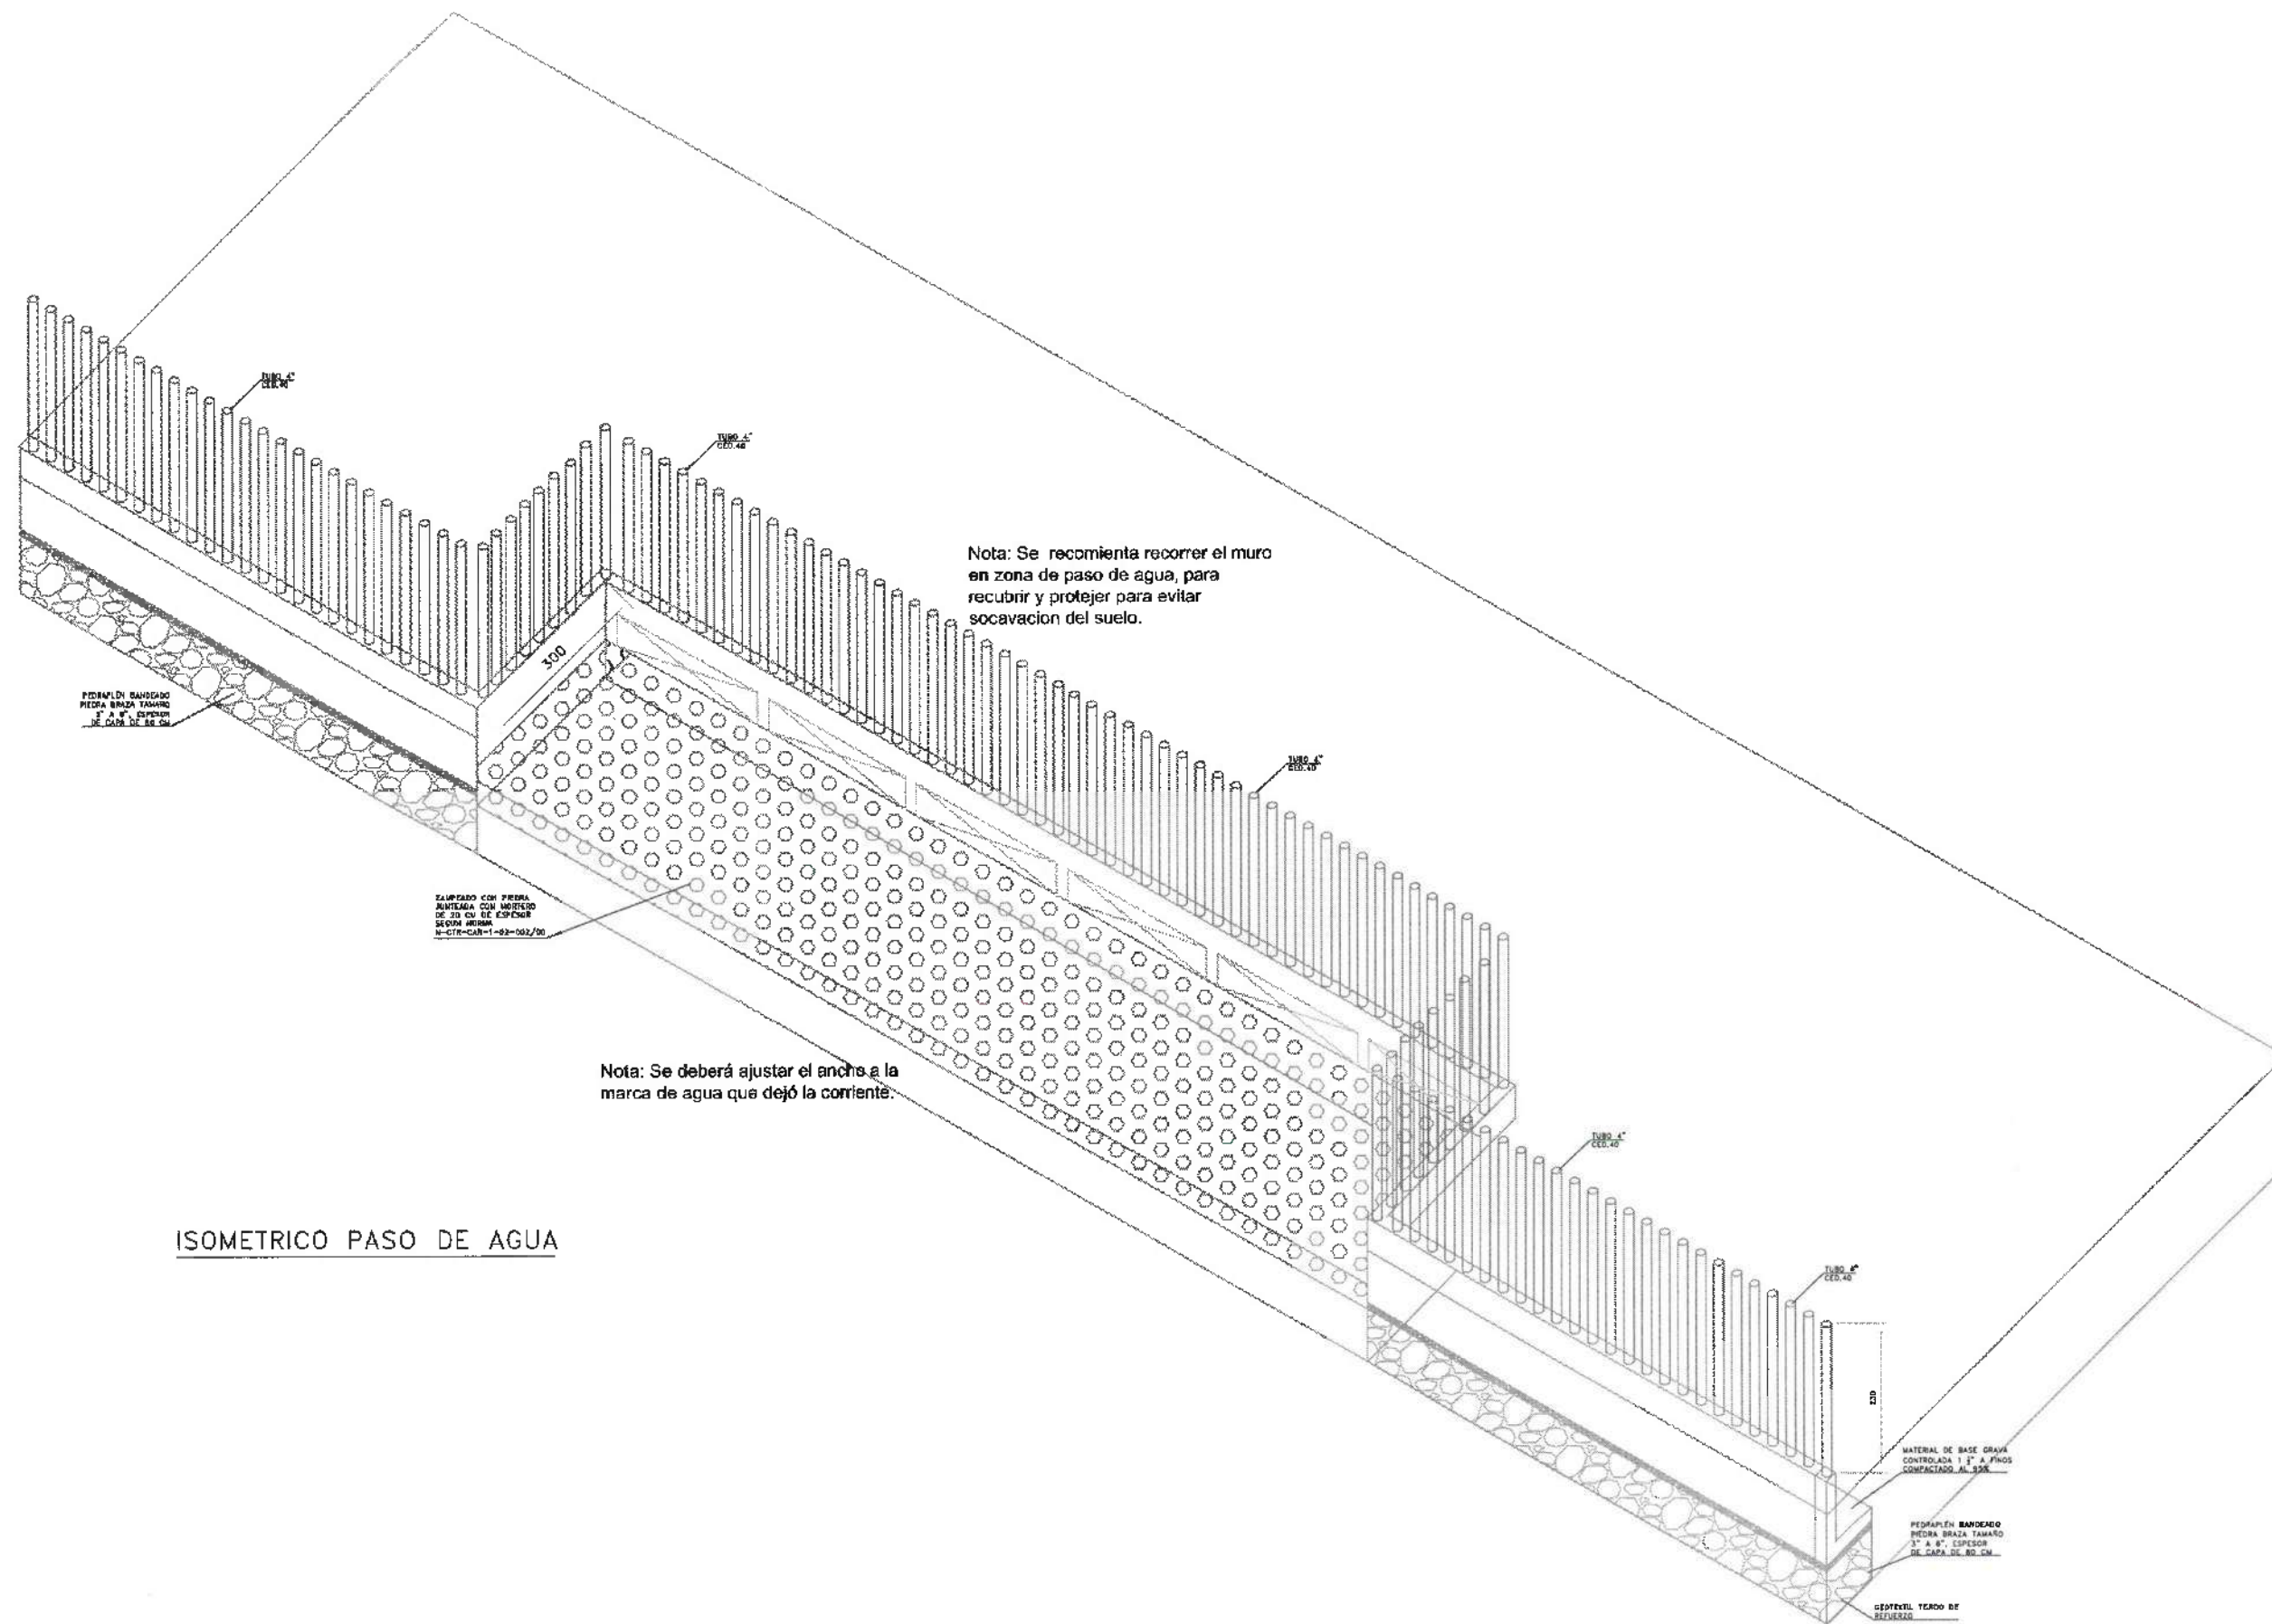

ISOMETRICO PASO DE AGUA

Nota: Se recomienda recorrer el muro en zona de paso de agua, para recubrir y proteger para evitar socavación del suelo.

Nota: Se deberá ajustar el ancho a la marca de agua que dejó la corriente.



UNIVERSIDAD AUTÓNOMA DEL ESTADO DE HIDALGO  
DIRECCIÓN GENERAL DE PLANEACIÓN  
CARRILLO DE AVILA 1000 06000



Dirección Proyectos y Obras

COORDINADOR  
DR. OCTAVIO CASTILLO ACOSTA  
COORDINADOR DE OBRAS  
ARQ. ADRIÁN CORDERO VIEYRA

PROYECTO  
Reconstrucción parcial de barda Perimetral  
Escuela Preparatoria núm. 8

UBICACIÓN  
LOCALIDAD DE SAN JUAN  
TECHICHO (H)  
ACACOTLÁN (H)

ESCALA  
DIRECCIÓN DE PROYECTOS Y OBRAS

PROYECTO  
ESTRUCTURAL

PROYECTO  
DETALLES ESTRUCTURALES

UNIDAD  
METROS

ESCALA  
S/E

FECHA  
SEPTIEMBRE 2025

ES-02