


CASA ACTOPAN

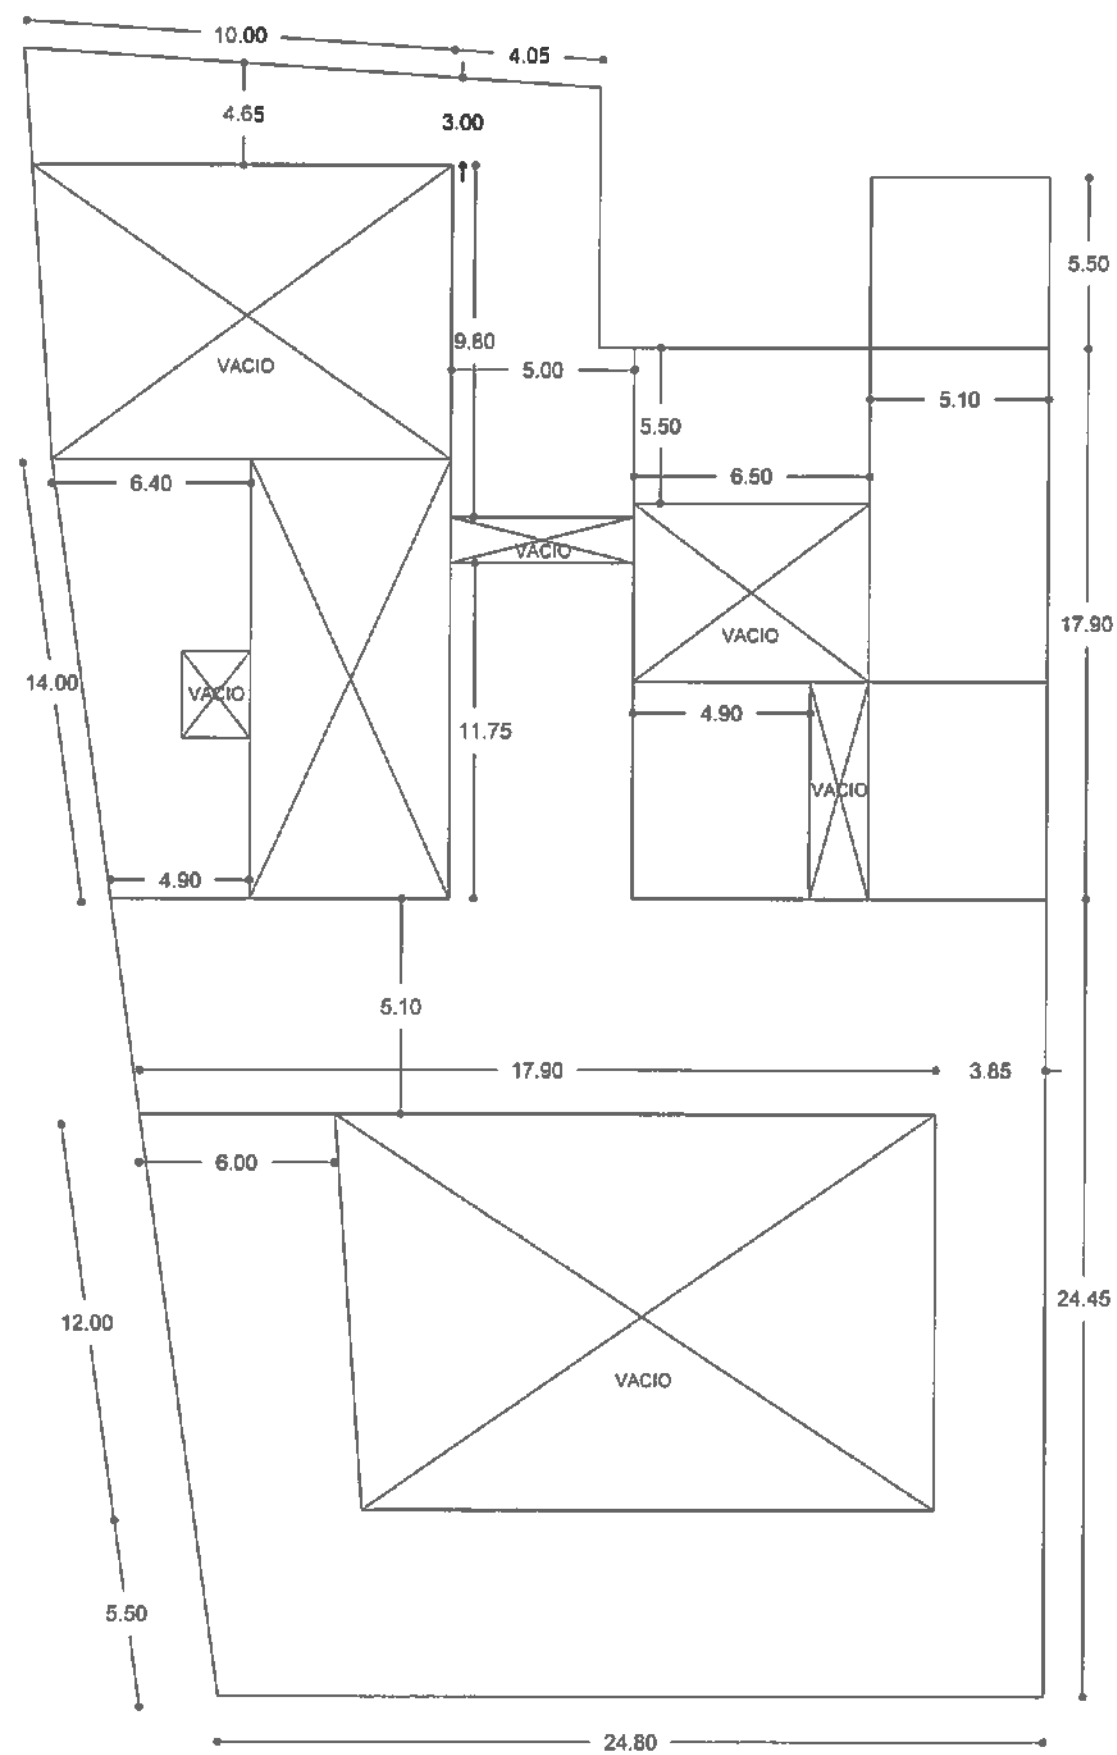

UNIVERSIDAD AUTÓNOMA DEL ESTADO DE HIDALGO
DIRECCIÓN GENERAL DE PLANEACIÓN
DIRECCIÓN DE PROYECTOS Y OBRAS

NORTE



DR. OCTAVIO CASTILLO ACOSTA
ARG. ADRIÁN GORDERO VIEIRA


MANTENIMIENTO PREVENTIVO Y/O CORRECTIVO
DE IMPERMEABILIZACIONES, 3RA ETAPA 2026.










Director de Proyectos y Obras

ARQUITECTÓNICO

AREAS AZOTEAS CASA ACTOPAN

METROS
S/E
AGOSTO 2026

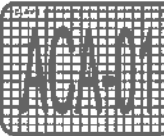

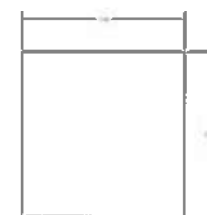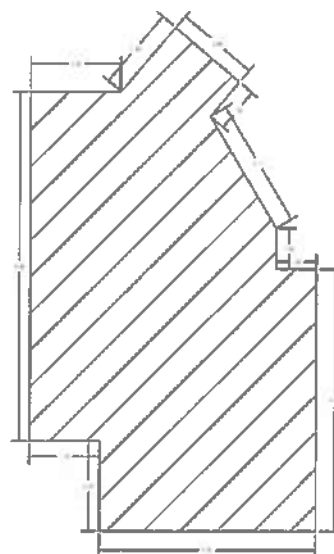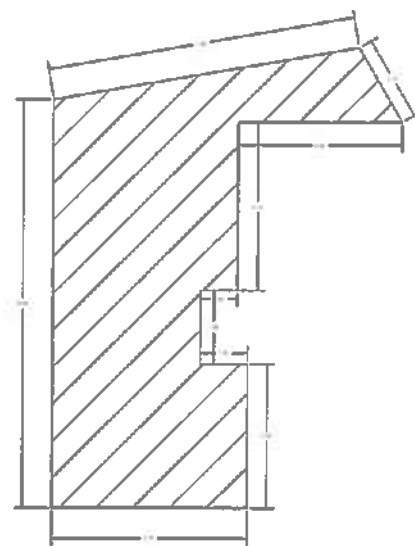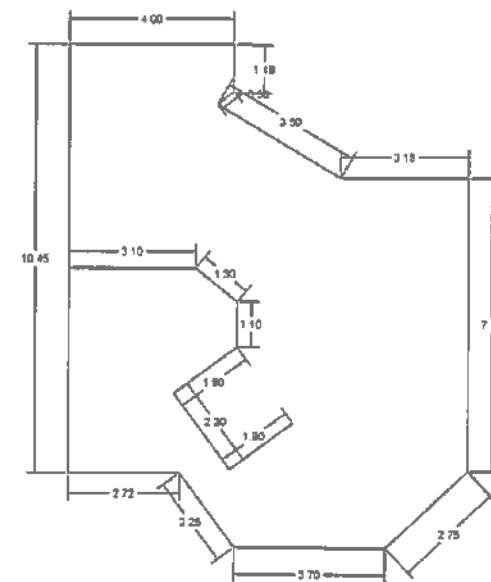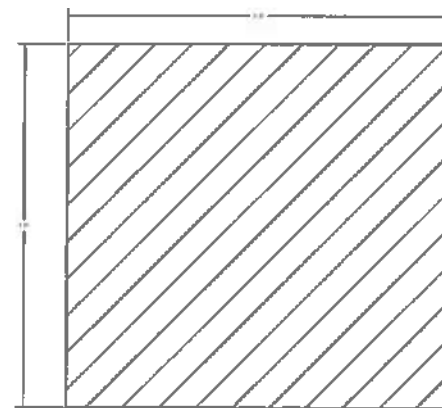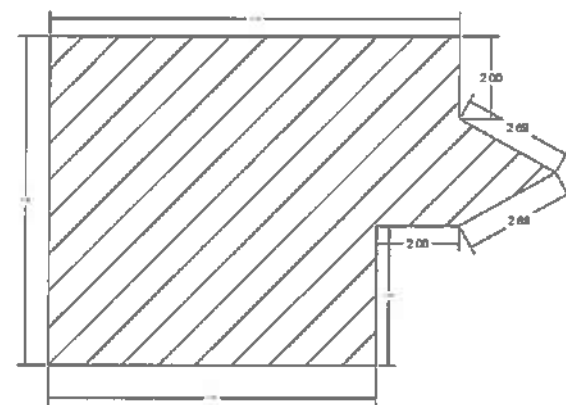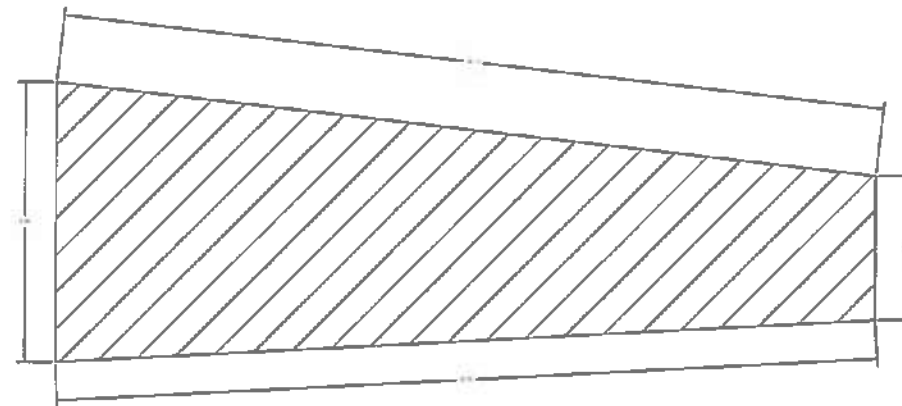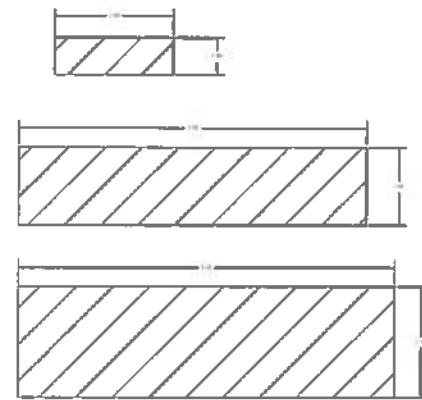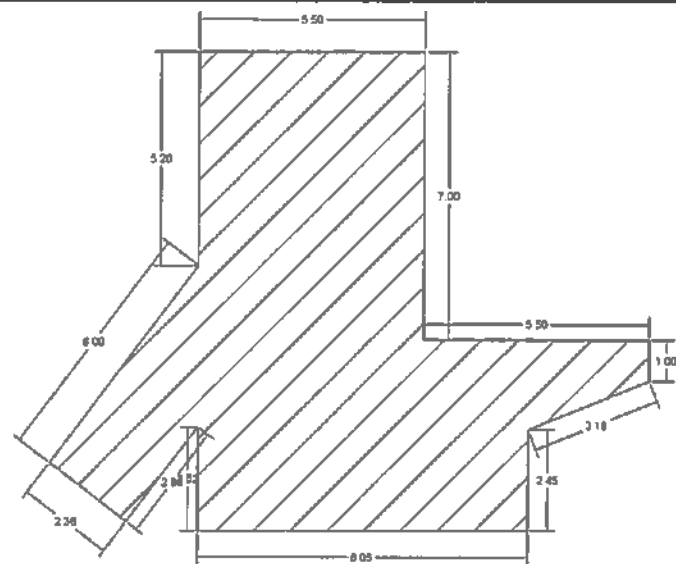

UNIVERSIDAD AUTÓNOMA DEL ESTADO DE HIDALGO
DIRECCIÓN GENERAL DE PLANEACIÓN
DIRECCIÓN DE PROYECTOS Y OBRAS



DR. OCTAVIO CASTILLO ACOSTA

ARQ. ADRIÁN CORDERO VIEIRA

MANTENIMIENTO PREVENTIVO Y/O CORRECTIVO
DE IMPERMEABILIZACIONES, 3RA ETAPA 2026

Unidad de Planeación y Obras

ARQUITECTÓNICO


AREAS AZOTEAS CASA ALAMO

METROS

S/E

AGOSTO 2026

AA-01

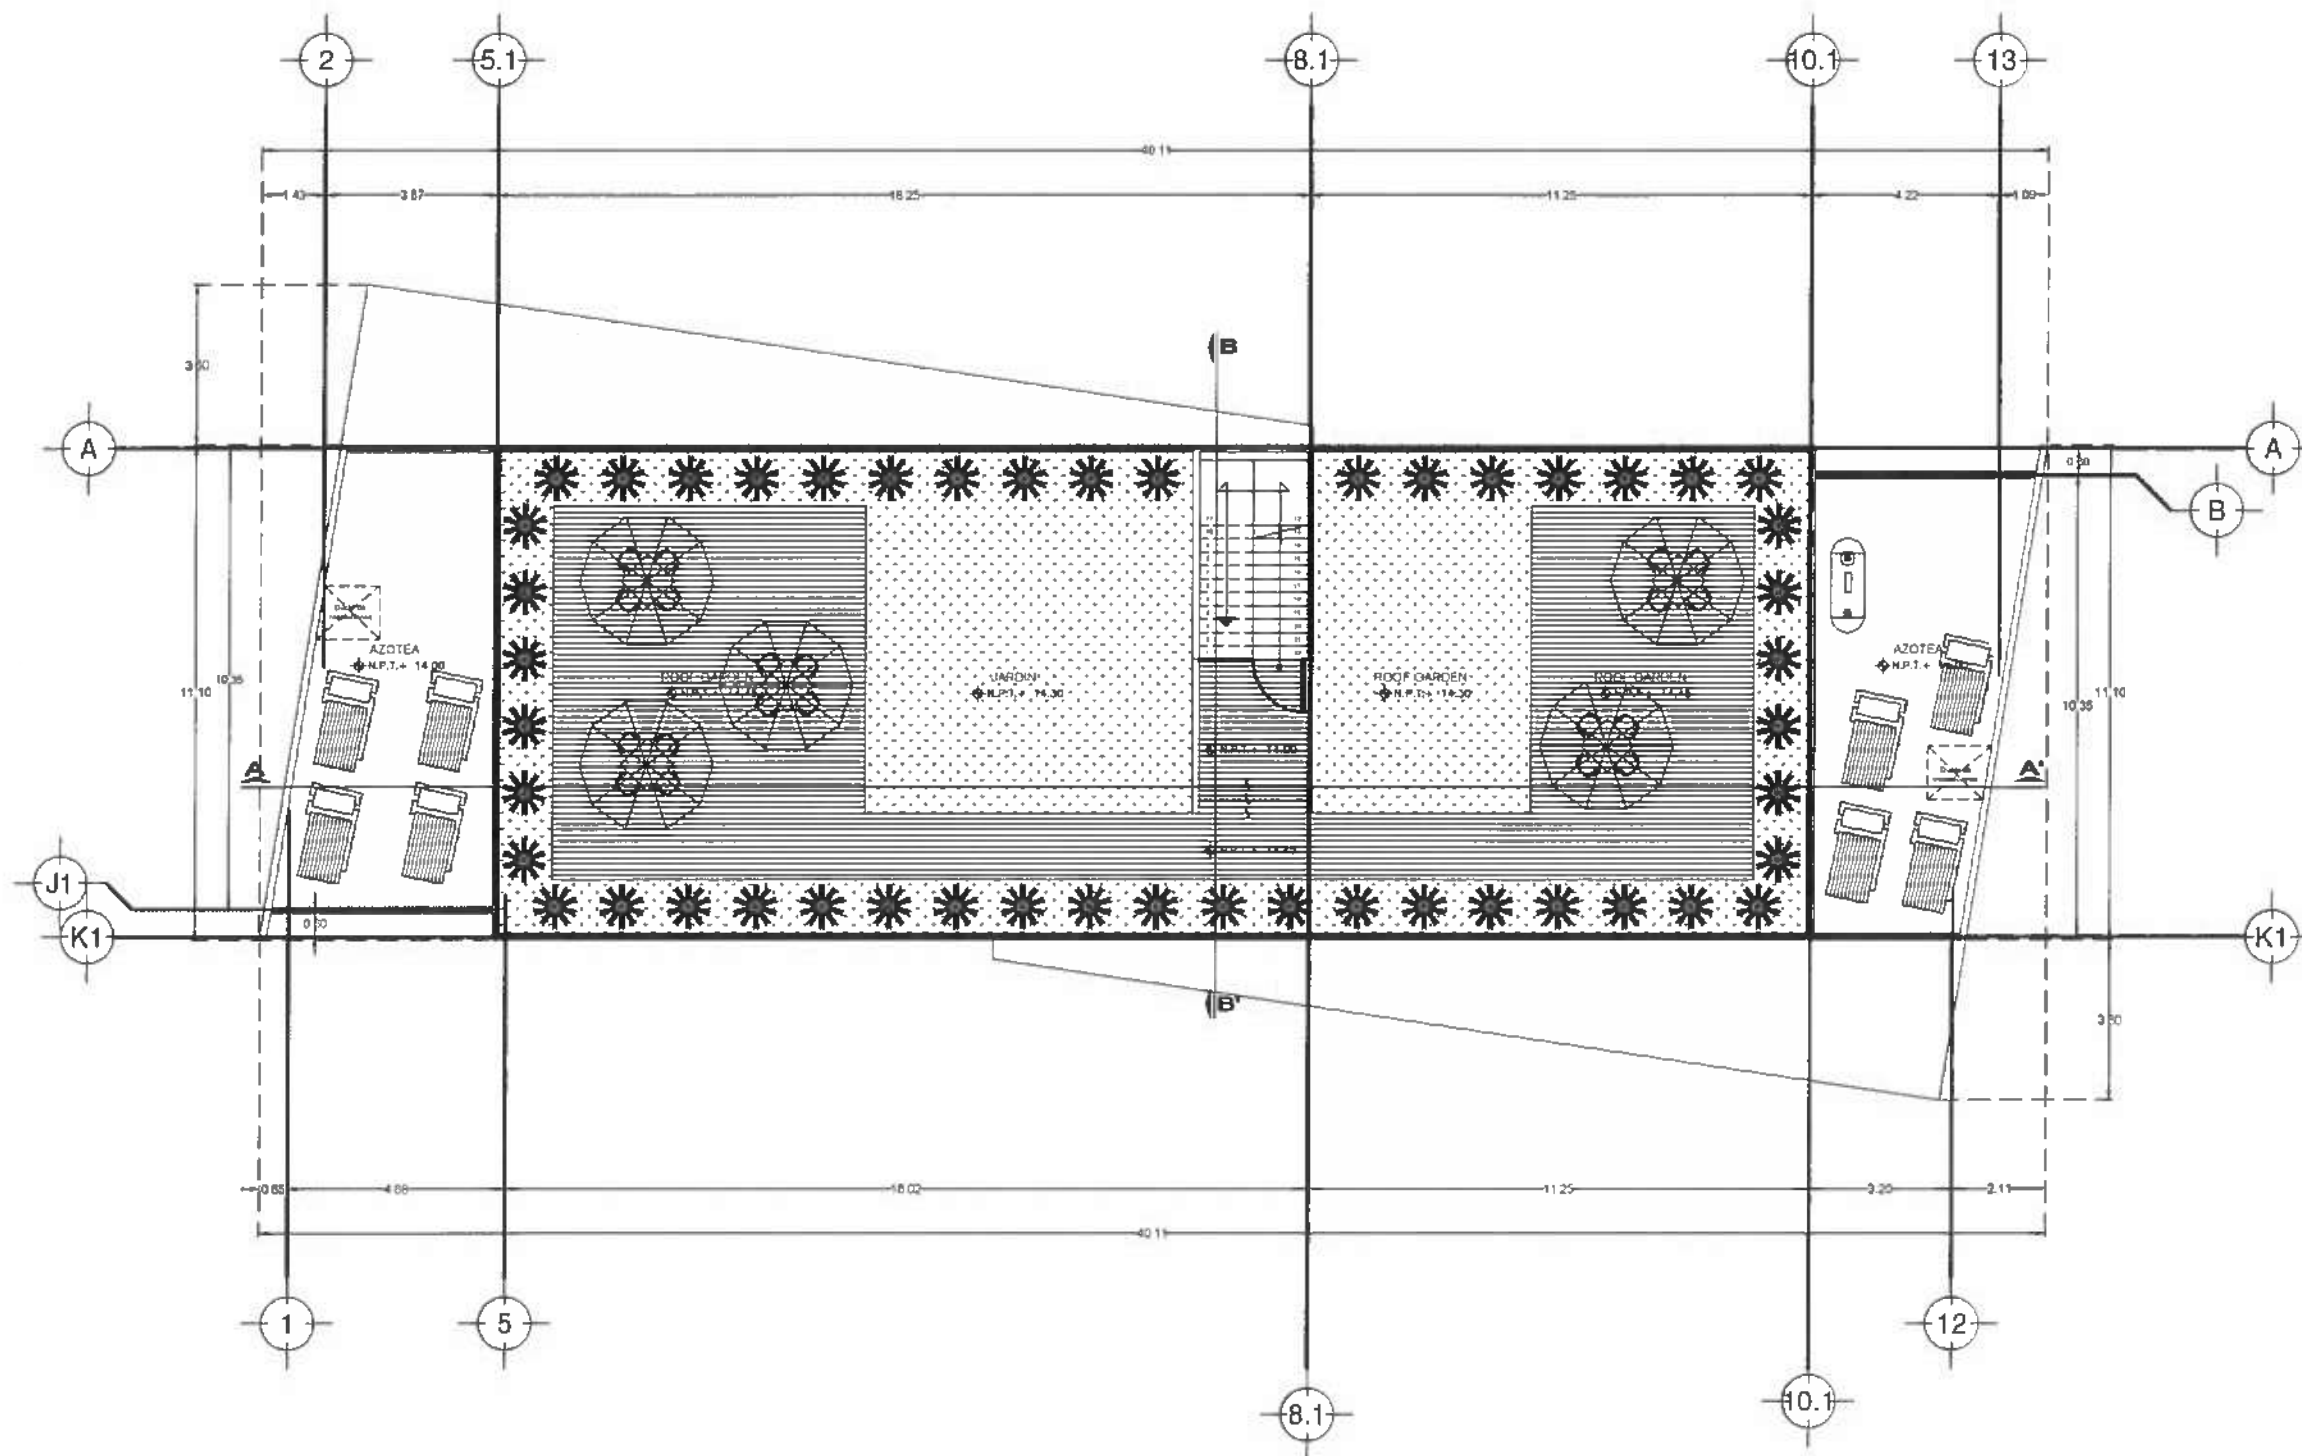

UNIVERSIDAD AUTÓNOMA DEL ESTADO DE HIDALGO
DIRECCIÓN GENERAL DE PLANEACIÓN
DIRECCIÓN DE PROYECTOS Y OBRAS



DR. OCTAVIO CASTILLO ACOSTA

ARG. ADRIÁN CORDERO VIEIRA

MANTENIMIENTO PREVENTIVO Y/O CORRECTIVO
DE IMPERMEABILIZACIONES PARA ETAPA 2028

Clasificación de Proyecto y Obras

ARQUITECTÓNICO

AZOTEA RESIDENCIAS I

METROS

S/E

AGOSTO 2028

AR-01