UBICACIÓN DE PERFORACIONES E INYECCIONES
VER DETALLE TIPO INY-01 Y DETALLE TIPO INY-02

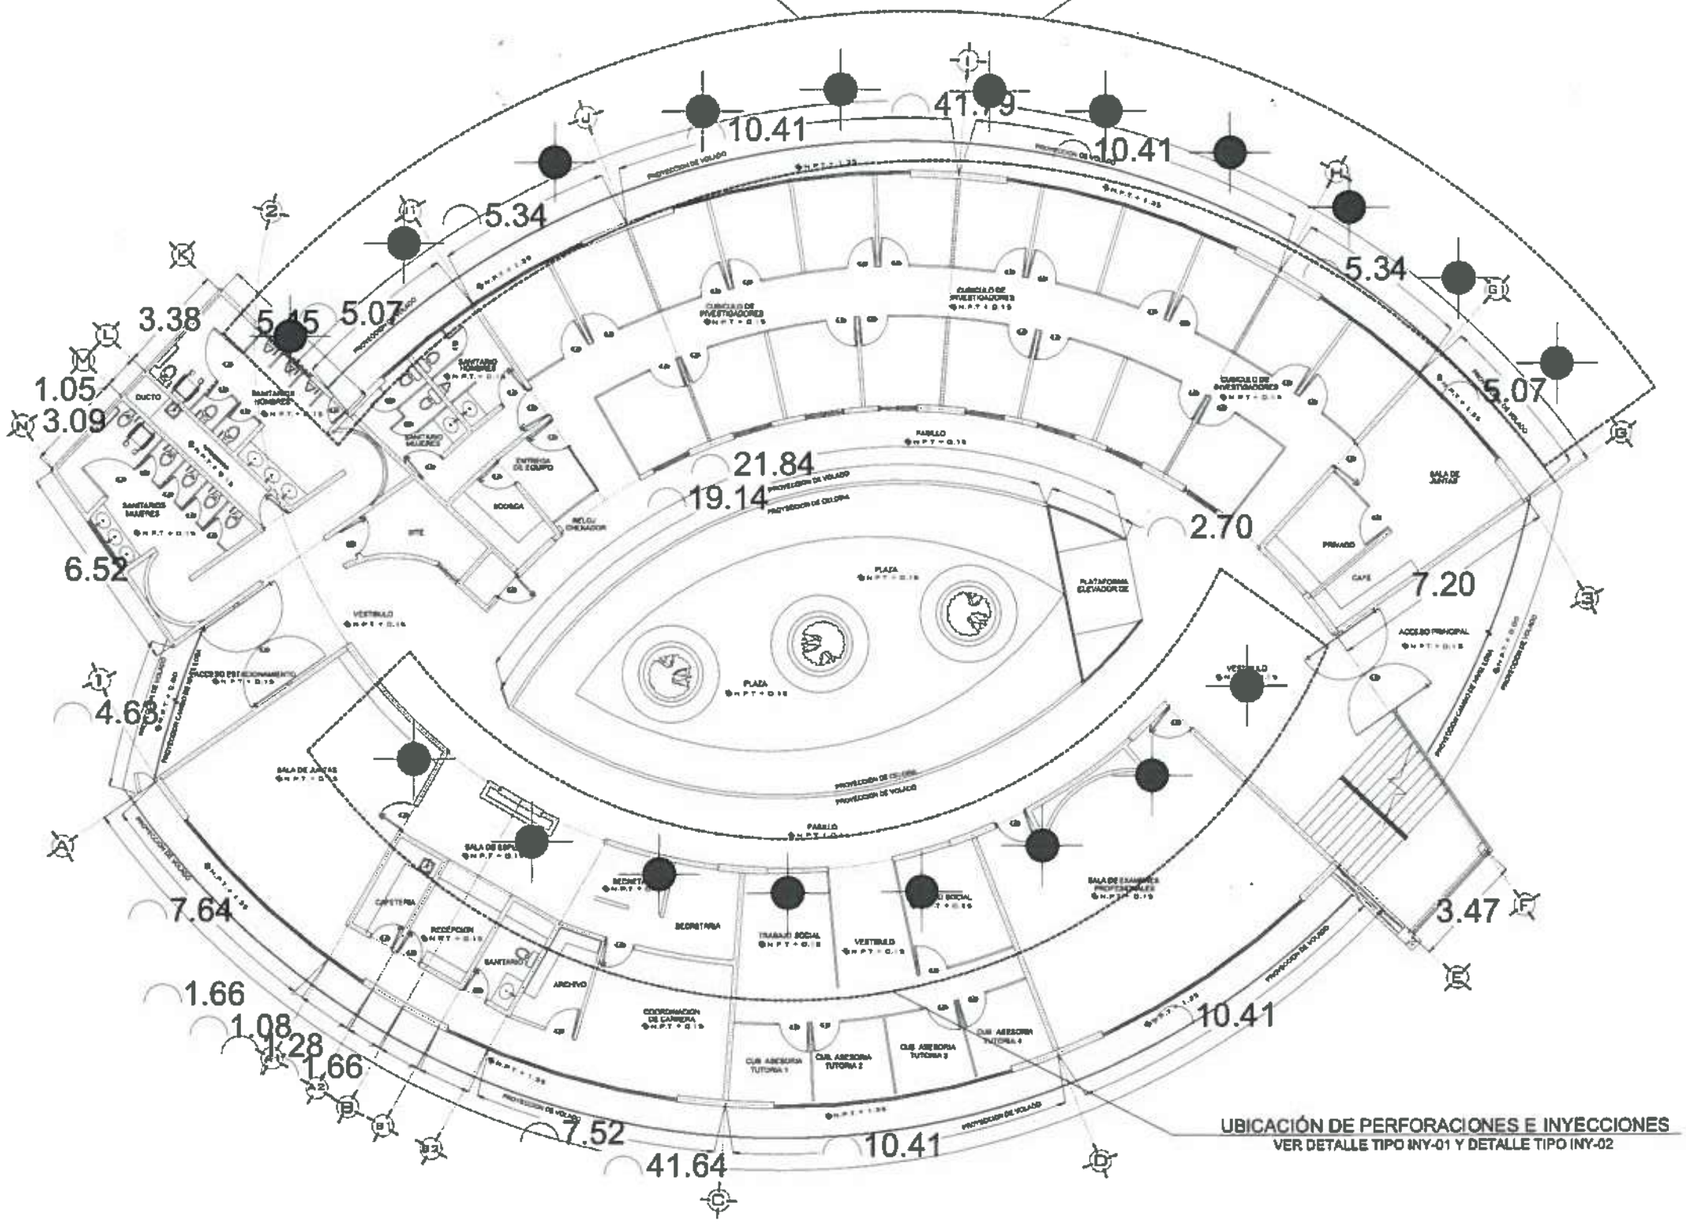

UBICACIÓN DE PERFORACIONES E INYECCIONES
VER DETALLE TIPO INY-01 Y DETALLE TIPO INY-02

UBICACIÓN DE PERFORACIONES E INYECCIONES - PLANTA BAJA

ICEA - EDIFICIO A - CONTADURÍA

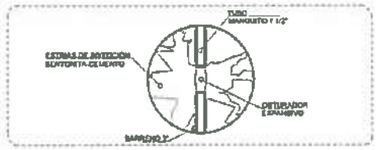

DETALLE DE INYECCION IN-01
ICEA- EDIFICIO A-CONTADURIA
ESCALA S/E

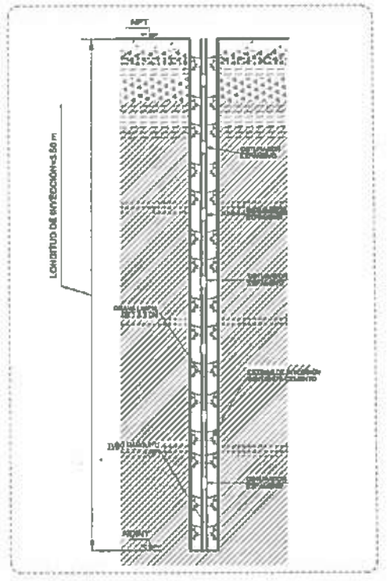

DETALLE DE INYECCION IN-02
ICEA- EDIFICIO A- CONTADURIA
ESCALA S/E

UNIVERSIDAD AUTÓNOMA DEL ESTADO DE HIDALGO
DIRECCIÓN GENERAL DE PLANEACIÓN
DIRECCIÓN DE INFRAESTRUCTURA FÍSICA

NORTE

NOTAS GENERALES

-ACOTACIONES EN
-NIVELES EN METROS.
-NO SE TOMARAN COTAS A ESCALA DE ESTE PLANO.
-LAS COTAS SON A PAños DE
-ESTE PLANO DEBERA VERIFICARSE CON LOS CORRESPONDIENTES DE INSTALACIONES Y ESTRUCTU_ RALES. CUALQUIER DISCREPANCIA DEBERA CONSULTARSE CON LA DIRECCION DE LA OBRA.
-EL CONTRATISTA RECTIFICARA EN EL LUGAR DE LA OBRA, ANTES DE EJECUTAR, LAS DIMENSIONES Y NIVELES INDICADOS EN ESTE PLANO, DEBIENDO SOMETER A LA DIRECCION DE LA OBRA CUALQUIER DIFERENCIA QUE HUBIERE, ASI COMO LA INTERPRETACION QUE DE EL PROPIO CONTRATISTA A ESTE DIBUJO
TODOS LOS ACABADOS SEÑALADOS EN ESTE PLANO DEBERAN EJECUTARSE DE ACUERDO A LAS ESPECIFICACIONES CORRESPONDIENTES.

CLAVES Y SIMBOLOS

N.P.T.	NIVEL PISO TERMINADO
N.S.L.	NIVEL SUPERIOR DE LOSA ESTRUCTURAL
N.L.B.L.	NIVEL LECHO BAJO DE LOSA ESTRUCTURAL
N.L.B.P.	NIVEL LECHO BAJO DE PLAFON
N.C.P.	NIVEL CORONAMIENTO PRETIL
N.C.M.	NIVEL CORONAMIENTO MURO
N.C.	NIVEL CERRAMIENTO
N.A.	NIVEL ANTEPECHO
N.B.	NIVEL BANQUETA
B.A.P.	BAJADA DE AGUAS PLUVIALES
B.A.N.	BAJADA DE AGUAS NEGRAS
G.P.C.I.	GABINETE PROTECCION CONTRA INCENDIO
+0.00	NIVEL INDICADO EN PLANTA
N.C.	NIVEL INDICADO EN CORTE O ALZADO
	CAMBIO DE NIVEL EN PISO

DR. OCTAVIO CASTILLO ACOSTA
ARQ. ADRIÁN CORDERO VIEYRA

Estabilización del Subsuelo en Edificios "A" y "B" del Instituto de Ciencias Económico Administrativas

UBICACIÓN: INSTITUTO DE CIENCIAS ECONÓMICO ADMINISTRATIVAS
PROYECTO: DIRECCIÓN DE INFRAESTRUCTURA FÍSICA

PLANO: ESTABILIZACIÓN

TIPO: PERFORACIONES E INYECCIONES

ESCALA: METROS
ESCALA: VARIABLE
FECHA: OCUBRE 2026

CLAVE: P-01

UNIVERSIDAD AUTÓNOMA DEL ESTADO DE HIDALGO · DIRECCIÓN DE INFRAESTRUCTURA FÍSICA

UBICACIÓN DE PERFORACIONES E INYECCIONES
VER DETALLE TIPO INY-01 Y DETALLE TIPO INY-02

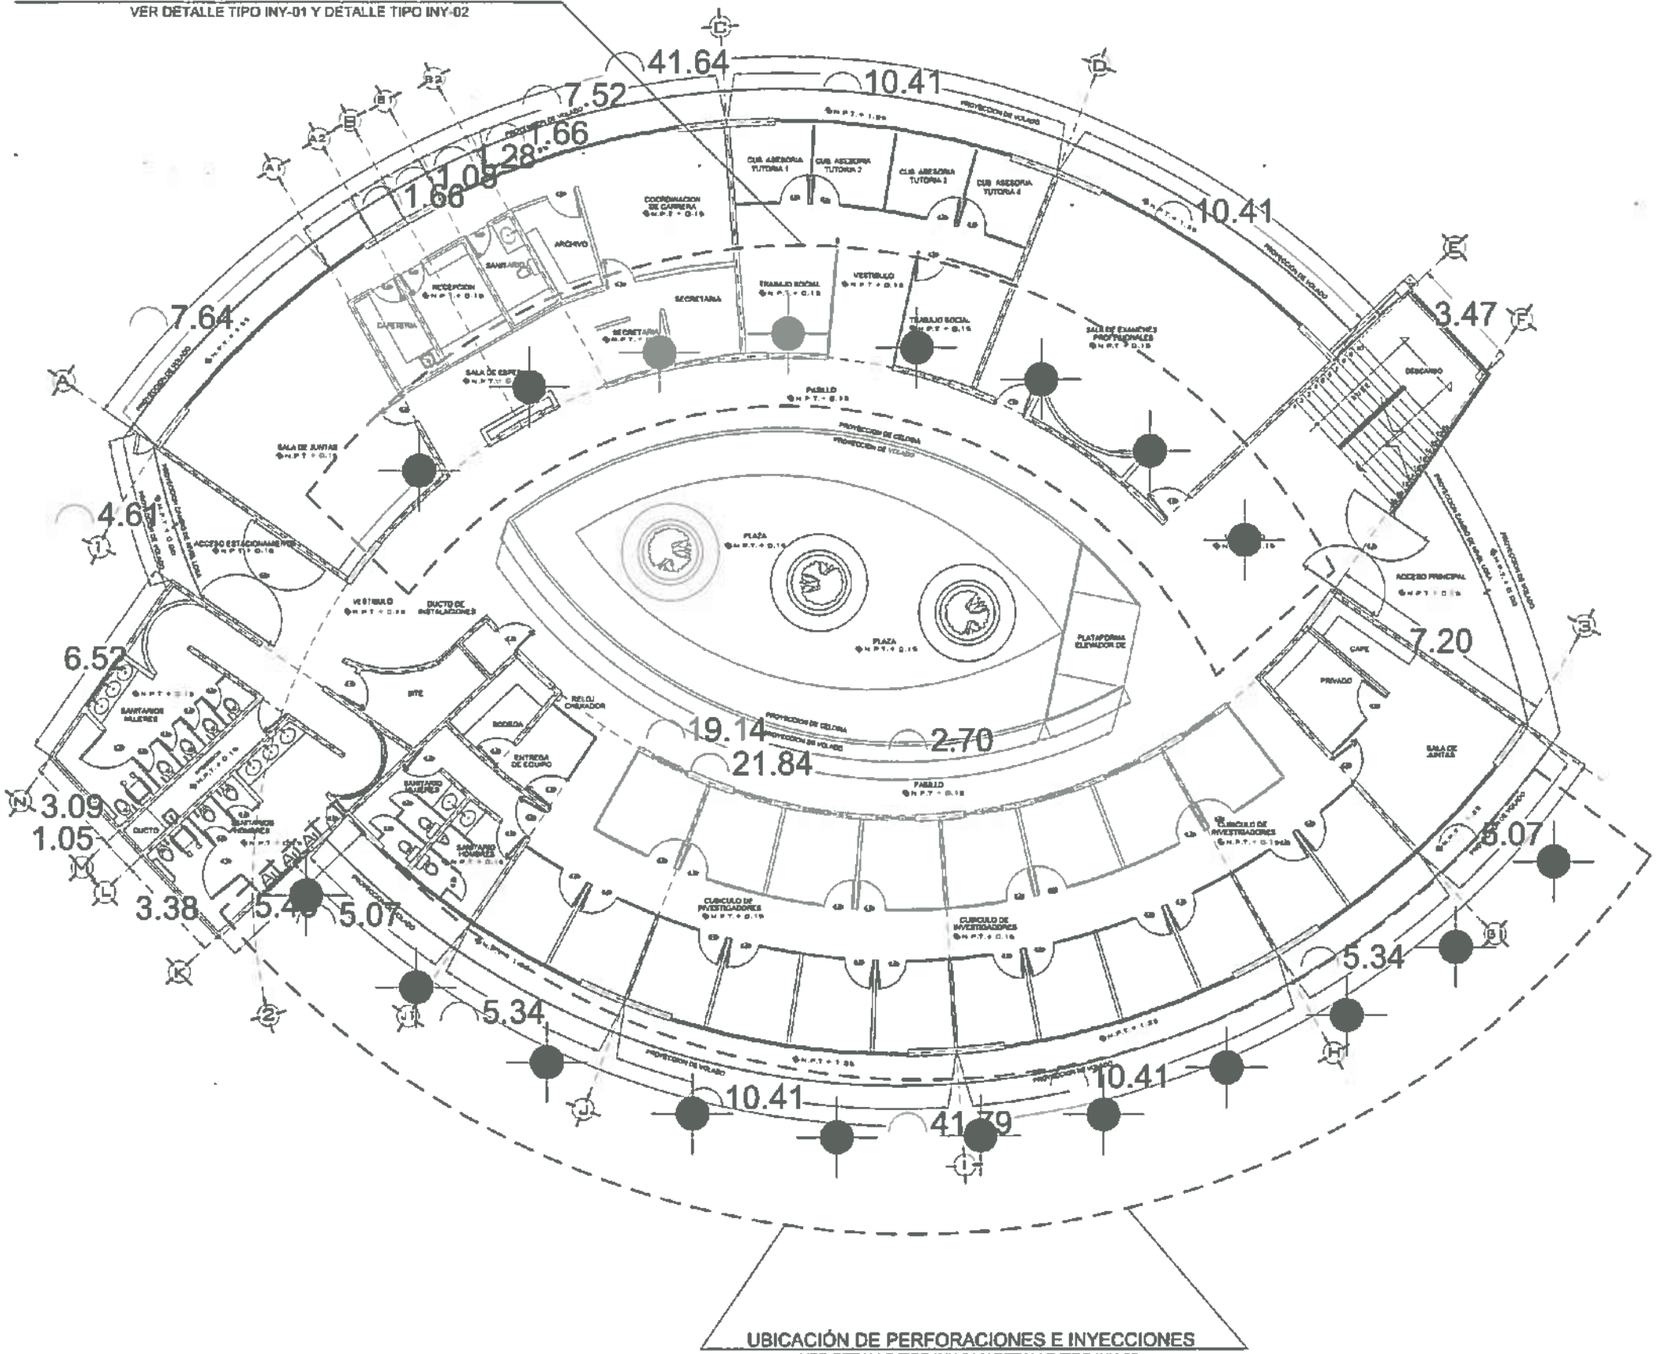

UBICACIÓN DE PERFORACIONES E INYECCIONES
VER DETALLE TIPO INY-01 Y DETALLE TIPO INY-02

UBICACIÓN DE PERFORACIONES E INYECCIONES - PLANTA BAJA

ICEA - EDIFICIO B y D - CONTABILIDAD Y COMERCIO

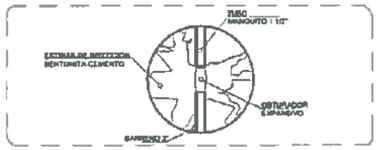

DETALLE DE INYECCIÓN IN-01
ICEA- EDIFICIO B y D - CONTABILIDAD Y COMERCIO ESCALA: S/E

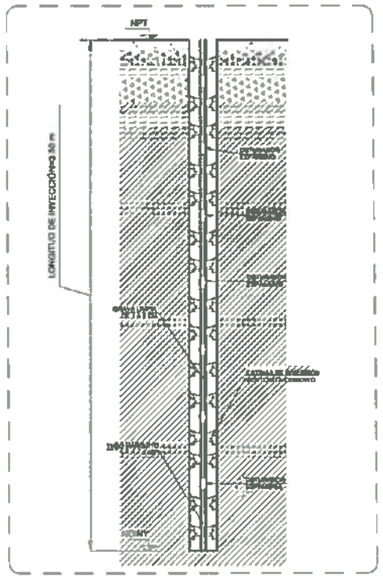

DETALLE DE INYECCIÓN IN-02
ICEA - EDIFICIO B y D - CONTABILIDAD Y COMERCIO ESCALA: S/E

UNIVERSIDAD AUTÓNOMA DEL ESTADO DE HIDALGO
DIRECCIÓN GENERAL DE PLANEACIÓN
DIRECCIÓN DE INFRAESTRUCTURA FÍSICA

NORTE

NOTAS GENERALES

-ACOTACIONES EN
-NIVELES EN METROS.
-NO SE TOMARAN COTAS A ESCALA DE ESTE PLANO.
-LAS COTAS SON A PAÑOS DE
-ESTE PLANO DEBERA VERIFICARSE CON LOS CORRESPONDIENTES DE INSTALACIONES Y ESTRUCTURALES. CUALQUIER DISCREPANCIA DEBERA CONSULTARSE CON LA DIRECCION DE LA OBRA.
-EL CONTRATISTA RECTIFICARA EN EL LUGAR DE LA OBRA, ANTES DE EJECUTAR, LAS DIMENSIONES Y NIVELES INDICADOS EN ESTE PLANO, DEBIENDO SOMETER A LA DIRECCION DE LA OBRA CUALQUIER DIFERENCIA QUE HUBIERE, ASI COMO LA INTERPRETACION QUE DE EL PROPIO CONTRATISTA A ESTE DIBUJO.
TODOS LOS ACABADOS SEÑALADOS EN ESTE PLANO DEBERAN EJECUTARSE DE ACUERDO A LAS ESPECIFICACIONES CORRESPONDIENTES.

CLAVES Y SIMBOLOS

N.P.T.	NIVEL PISO TERMINADO
N.S.L.	NIVEL SUPERIOR DE LOSA ESTRUCTURAL
N.L.B.L.	NIVEL LECHO BAJO DE LOSA ESTRUCTURAL
N.L.B.P.	NIVEL LECHO BAJO DE PLAFON
N.C.P.	NIVEL CORONAMIENTO PRETIL
N.C.M.	NIVEL CORONAMIENTO MURO
N.C.	NIVEL CERRAMIENTO
N.A.	NIVEL ANTEPECHO
N.B.	NIVEL BANQUETA
B.A.P.	BAJADA DE AGUAS PLUVIALES
B.A.N.	BAJADA DE AGUAS NEGRAS
G.P.C.I.	GABINETE PROTECCION CONTRA INCENDIO
	NIVEL INDICADO EN PLANTA
	NIVEL INDICADO EN CORTE O ALZADO
	CAMBIO DE NIVEL EN PISO

DR. OCTAVIO CASTILLO ACOSTA
DIRECTOR DE INFRAESTRUCTURA FÍSICA
ARQ. ADRIÁN CORDERO VIEYRA

PROYECTO: Estabilización del Subsuelo en Edificios "A" y "B" del Instituto de Ciencias Económico Administrativas.

UBICACIÓN: INSTITUTO DE CIENCIAS ECONÓMICO ADMINISTRATIVAS
PROYECTO: DIRECCIÓN DE INFRAESTRUCTURA FÍSICA

PLANO: ESTABILIZACIÓN

TIPO: PERFORACIONES E INYECCIONES

ESCALA: METROS

TAMAÑO: VARIABLE

FECHA: OCUBRE 2026

CLAVE: PI-02

UNIVERSIDAD AUTÓNOMA DEL ESTADO DE HIDALGO · DIRECCIÓN DE INFRAESTRUCTURA FÍSICA