

PLANTA ARQUITECTONICA




PLANTA DE AZOTEA


# ESCUELA SUPERIOR DE SAHAGÚN


## PLANTA DE CONJUNTO




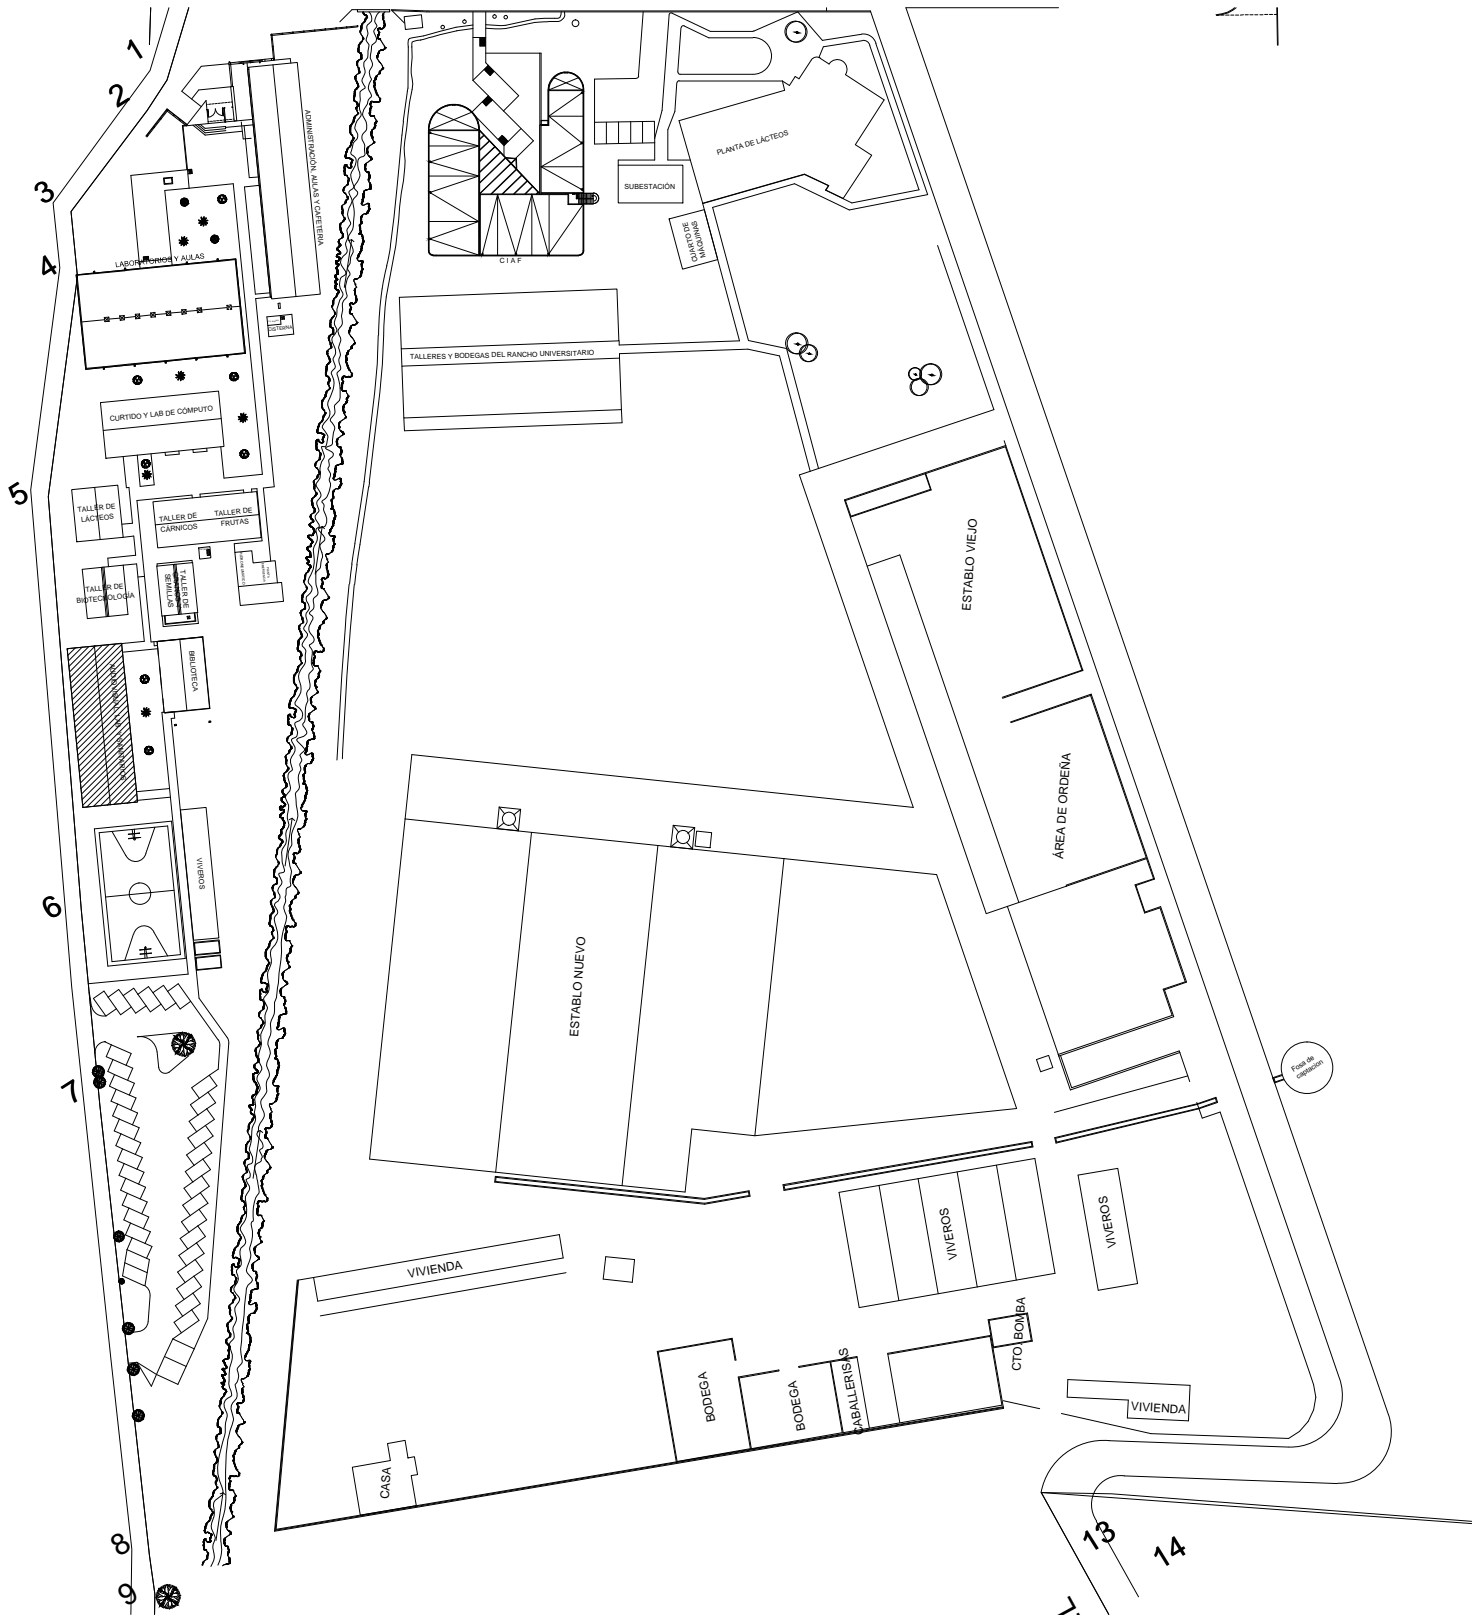


INSTITUTO DE CIENCIAS SOCIALES Y HUMANIDADES

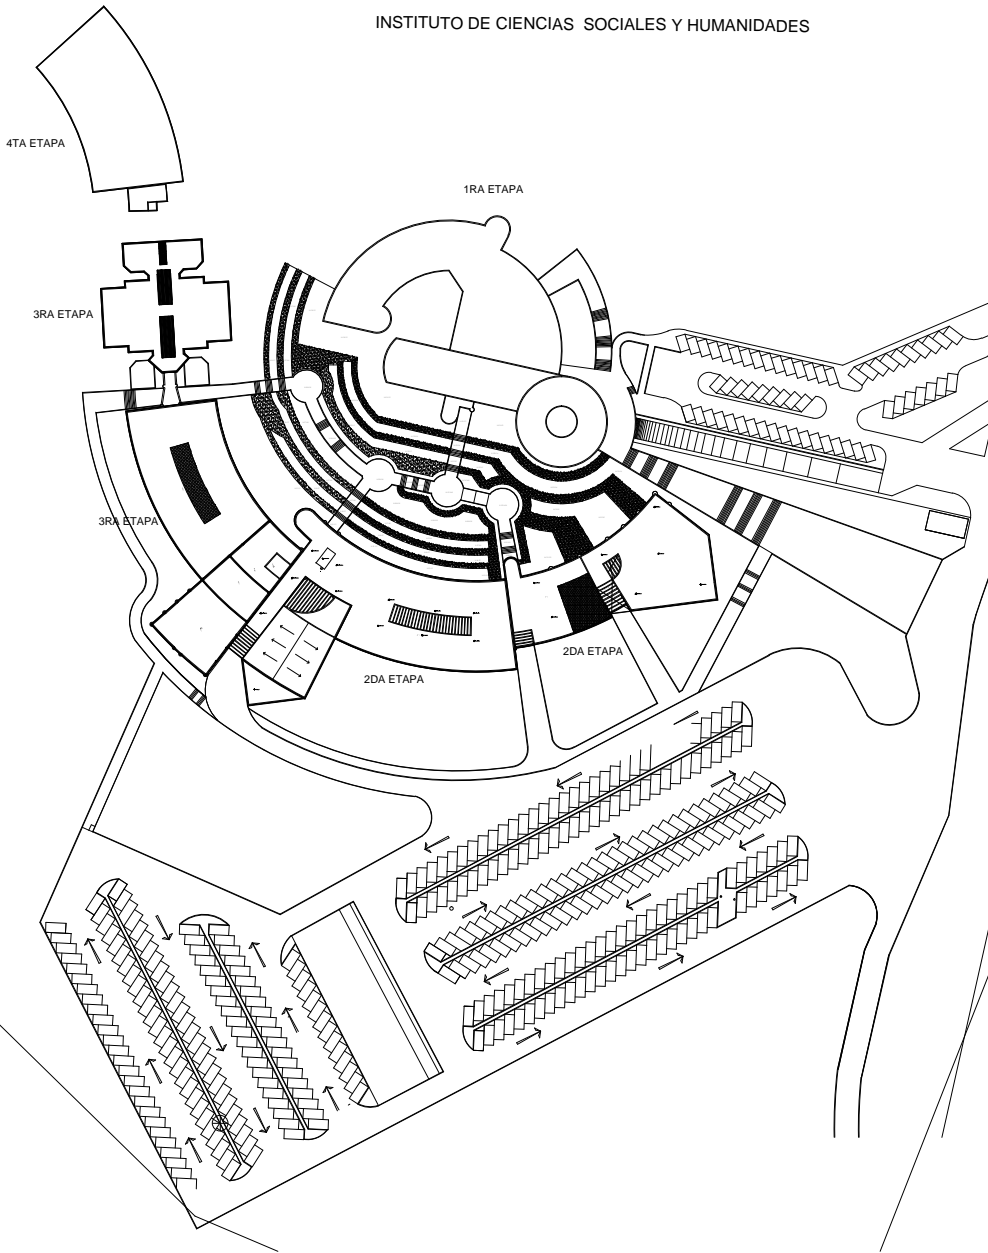


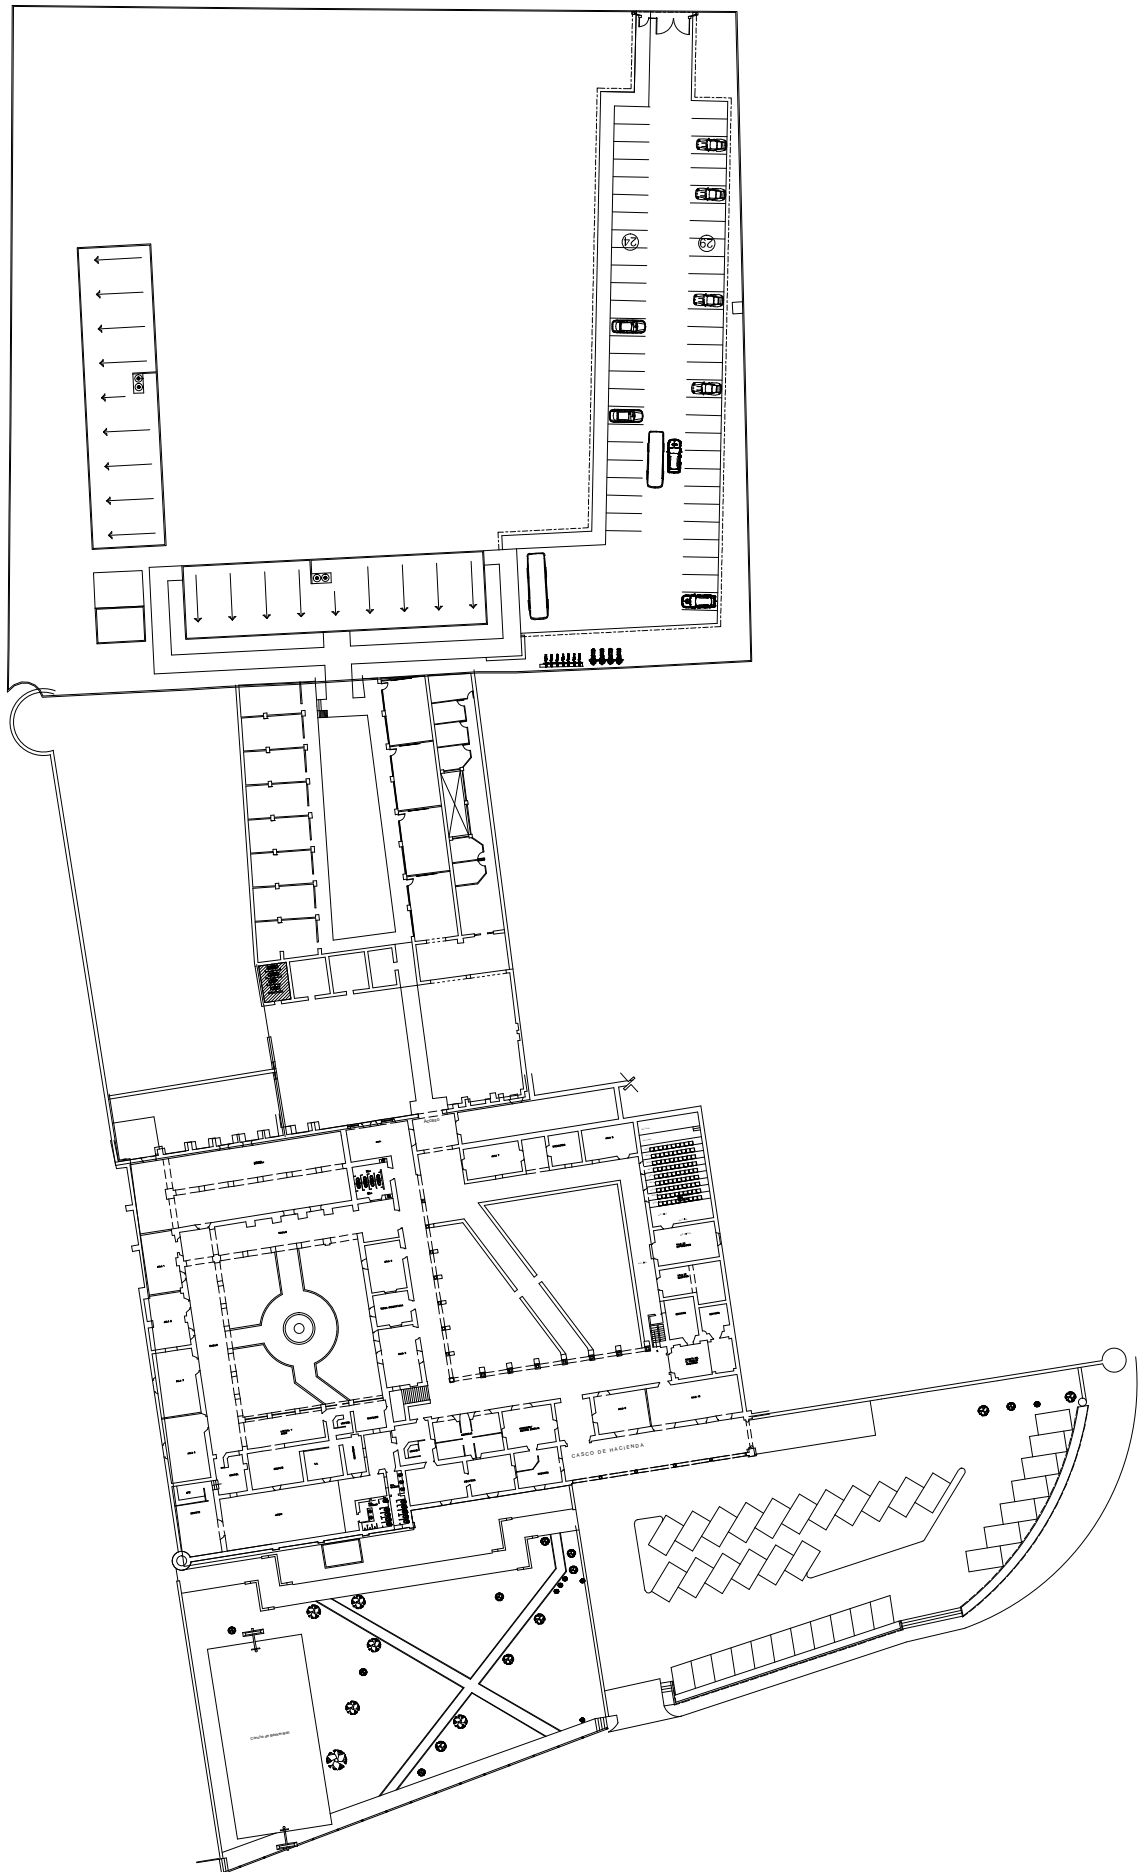

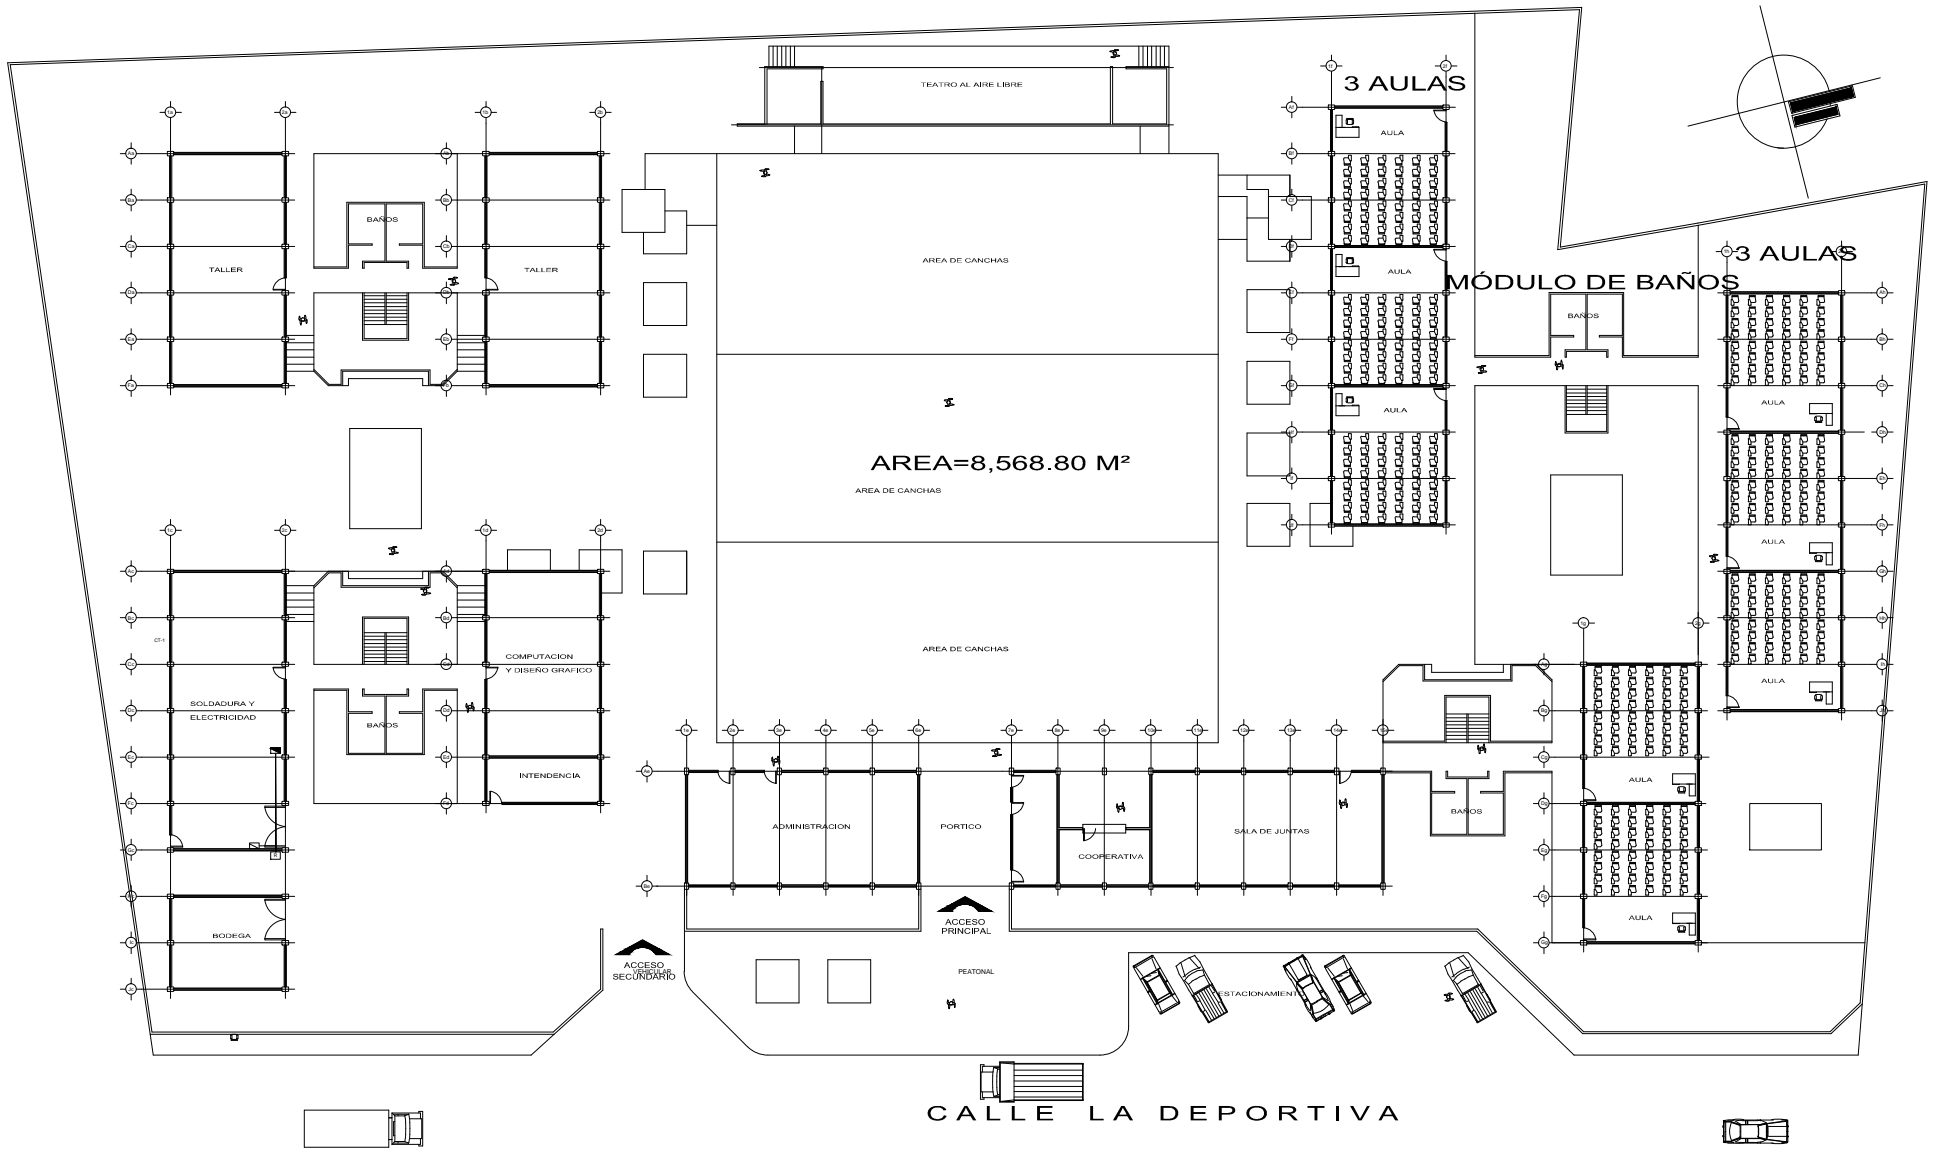


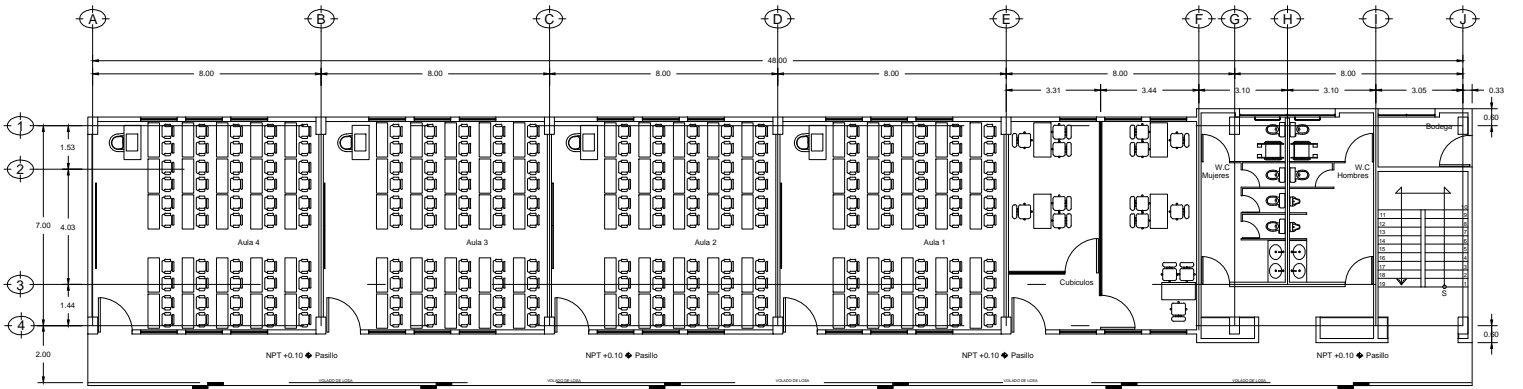


**PLANTA BAJA**

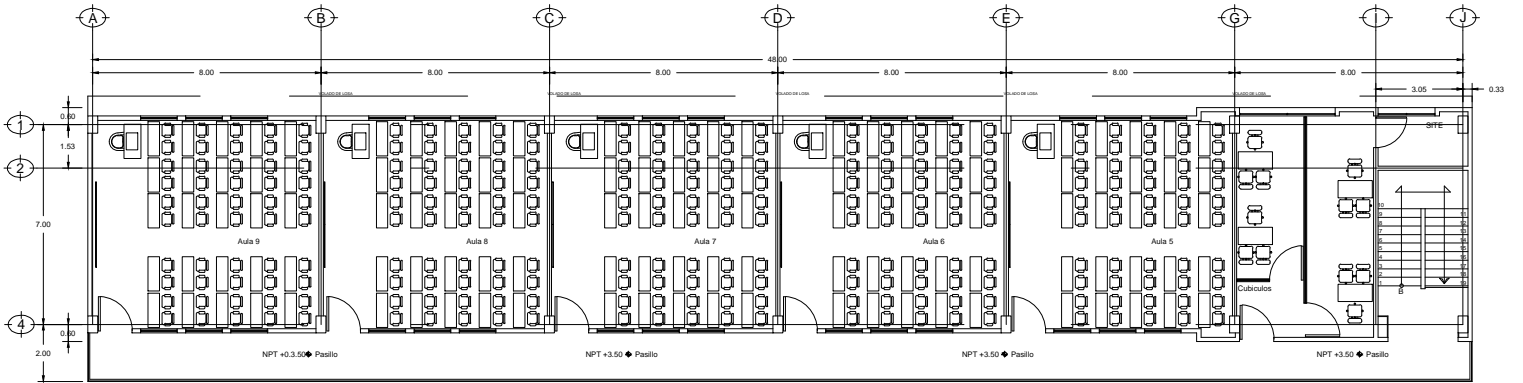


**PLANTA ALTA**

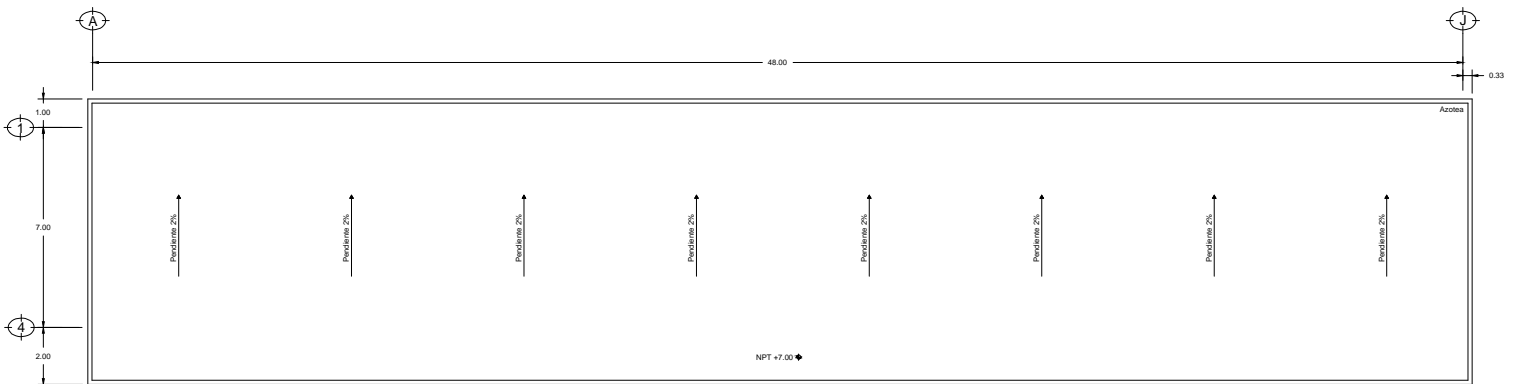


**PLANTA AZOTEA**

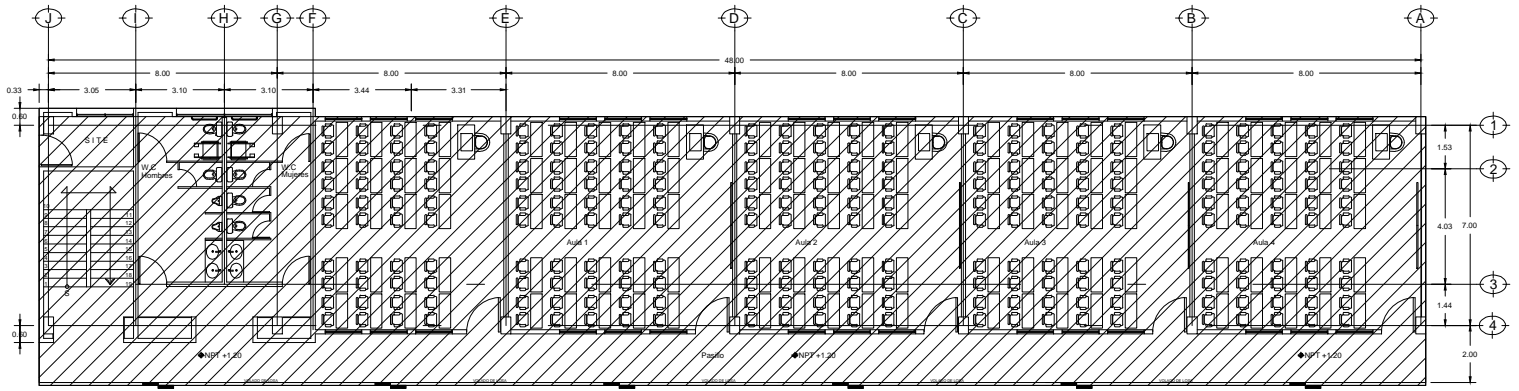

**PLANTA BAJA**

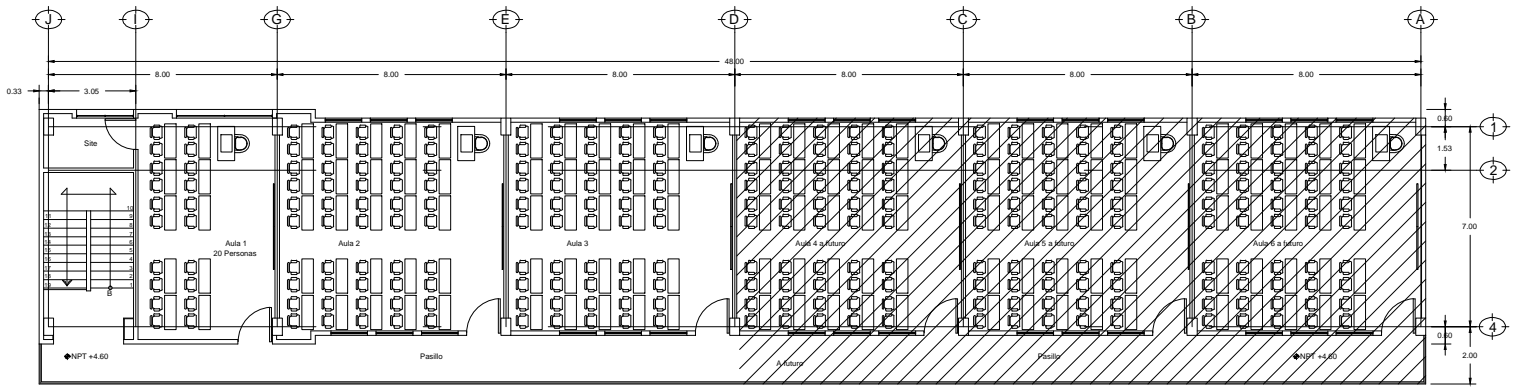

**PLANTA ALTA**

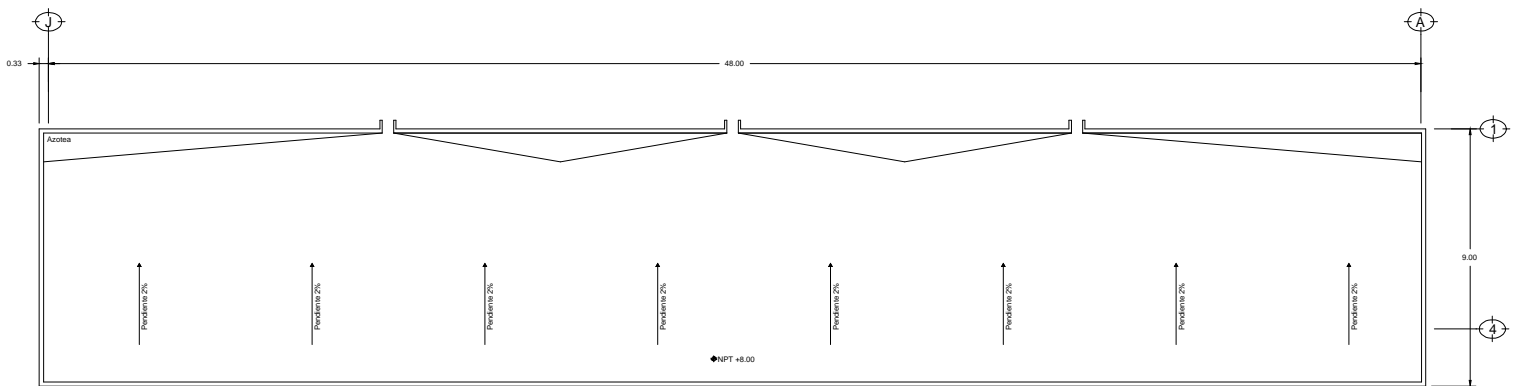

**PLANTA AZOTEA**