




TABLA DE MATERIALES

- BASE**
- Muro de block hueco trinchado de 15x20x40cms. color negro, junta aparente color negro.
 - Muro de block macizo, 14x20x40 cm., asentado con mortero cemento-arena 1:4.
 - Estructura de acero (columnas, vigas) acabado primer gris.
 - Sistema de aislacero con lamina IMSA seccion 4, calibre 22, concreto resistencia de 250kg/cm.
 - Firme de concreto f'c=150 kg/cm², de 7 cm. de espesor, con refuerzo de malla electrosoldada 6x6-10/10.
 - Muro de panel de tablamcmento con hoja de 13 mm.
 - Muro de panel de yeso con hoja de 13 mm.
 - Bastidor con perfiles PTR de 52mm x 52mm, acab. primer gris.
 - Bastidor con perfiles PTR de 38 mm x 38 mm, acab. primer gris.
 - Muro de block macizo, 12x20x40 cm., asentado con mortero cemento-arena 1:4.
- INTERMEDIO**
- Aplanado fino con mortero cemento-cal-arena, en prop. 1:1.8.
 - Entoriado a base de mortero y relleno de piedra pomex cemento-cal-arena prop. 1:1.4.
 - Bastidor con perfiles estructurales ligeros de lamina galvanizada (poste y canal) para recibir acabado prefabricado.
 - Plafón liso de panel de yeso, suspensión oculta.
 - Pasta fina de cemento-arena sobre tablamcmento.
 - Aislamiento termo-acústico de fibra de vidrio de baja densidad, aglutinado con resina fenolica de fraguado térmico.
- FINAL**
- Pintura vinilica acrilica, marca Comex, linea vinimex, color "blanco".
 - Pintura vinilica acrilica, marca Comex, linea vinimex, color "Charantilly".
 - Pasta Aquarel - Micro, Marca Corev, color AM122 en muros cabecero.
 - Pasta Aquarel - Micro, Marca Corev, color AM126 en tablonas interiores.
 - Azulejo cerámico, de 60 x 60 cm., marca Inter ceramic, Modelo Nilo Ivory.
 - Cenefa de 30 cm. de ancho, formada con loseta cerámica tablon de 15x30 cm, marca Castill, modelo cerámica Basif casba cesantoni.
 - Muro divisorio de cristal templado tintes de 9 mm., con cenefa decorativa y logo institucional garza-UAEH, zoclo de aluminio tipo HERCULITE de 44 x 85 mm.
 - Muro móvil sonasante, en paneles fabricados con bastidor de pl, masearones de mdf, moldura perimetral de aluminio, medallones en acabado textil de color. Suspensión sobre riel de aluminio superior y fijación de zoclo inferior.
 - Cancelería de aluminio gris natural y vidrio de 6 mm. TINTEX VERDE, con cenefas decorativas tipo esmerilado.
 - Piso de loseta porcelanada, de 60x60 cm, marca Inter ceramic, mod. CREMA MARFI, SILECTO BEIGE ó similar, colocado con adhesivo, junta de 2 mm.
 - Piso de loseta tipo empujete, de 60x60 cm, marca Inter ceramic, mod. CREMA MARFI, SILECTO BEIGE ó similar, colocado con adhesivo, junta de 2 mm.
 - Alfombra para tráfico pesado, color gris oxford. Bajo alfombra de poliuretano.
 - Acabado lavado en color gris natural sobre banqueta de concreto, sin volador, juntas perfiladas con cortadora.
 - Acabado lavado en color combinado gris con blanco, adicionado por grano de mármol blanco, sobre banqueta de concreto, sin volador, juntas perfiladas con cortadora.
 - Impermeabilizante prefabricado sbs fibra de poliéster, de 4 mm de espesor, acabado con gravilla color terracota.
 - Plafón reticular, de 61 x 61 cm., marca Armstrong, modelo CORTEGA MINATONE, montaje sobre estructura de suspensión visible color blanco.
 - Pintura de esmalte en estructura, marca comex, comex x-tiren, color gris fino (aluminio satinado), base solvente.
 - Policarbonato celular de 8 mm de espesor, 60 cm. de ancho, con costilla de unión y fijación con grapa a estructura metálica.
 - Panel de aluminio marca ALBOND, cde 3 mm, color Óxido, fijado con cinta adhesiva 3m doble cara, juntas de 3mm. con silicon estructural color café.
 - Panel de aluminio marca HAIDA ó similar, color SILVER GRAY, fijado con cinta adhesiva 4m doble cara, juntas de 5mm. con silicon estructural.

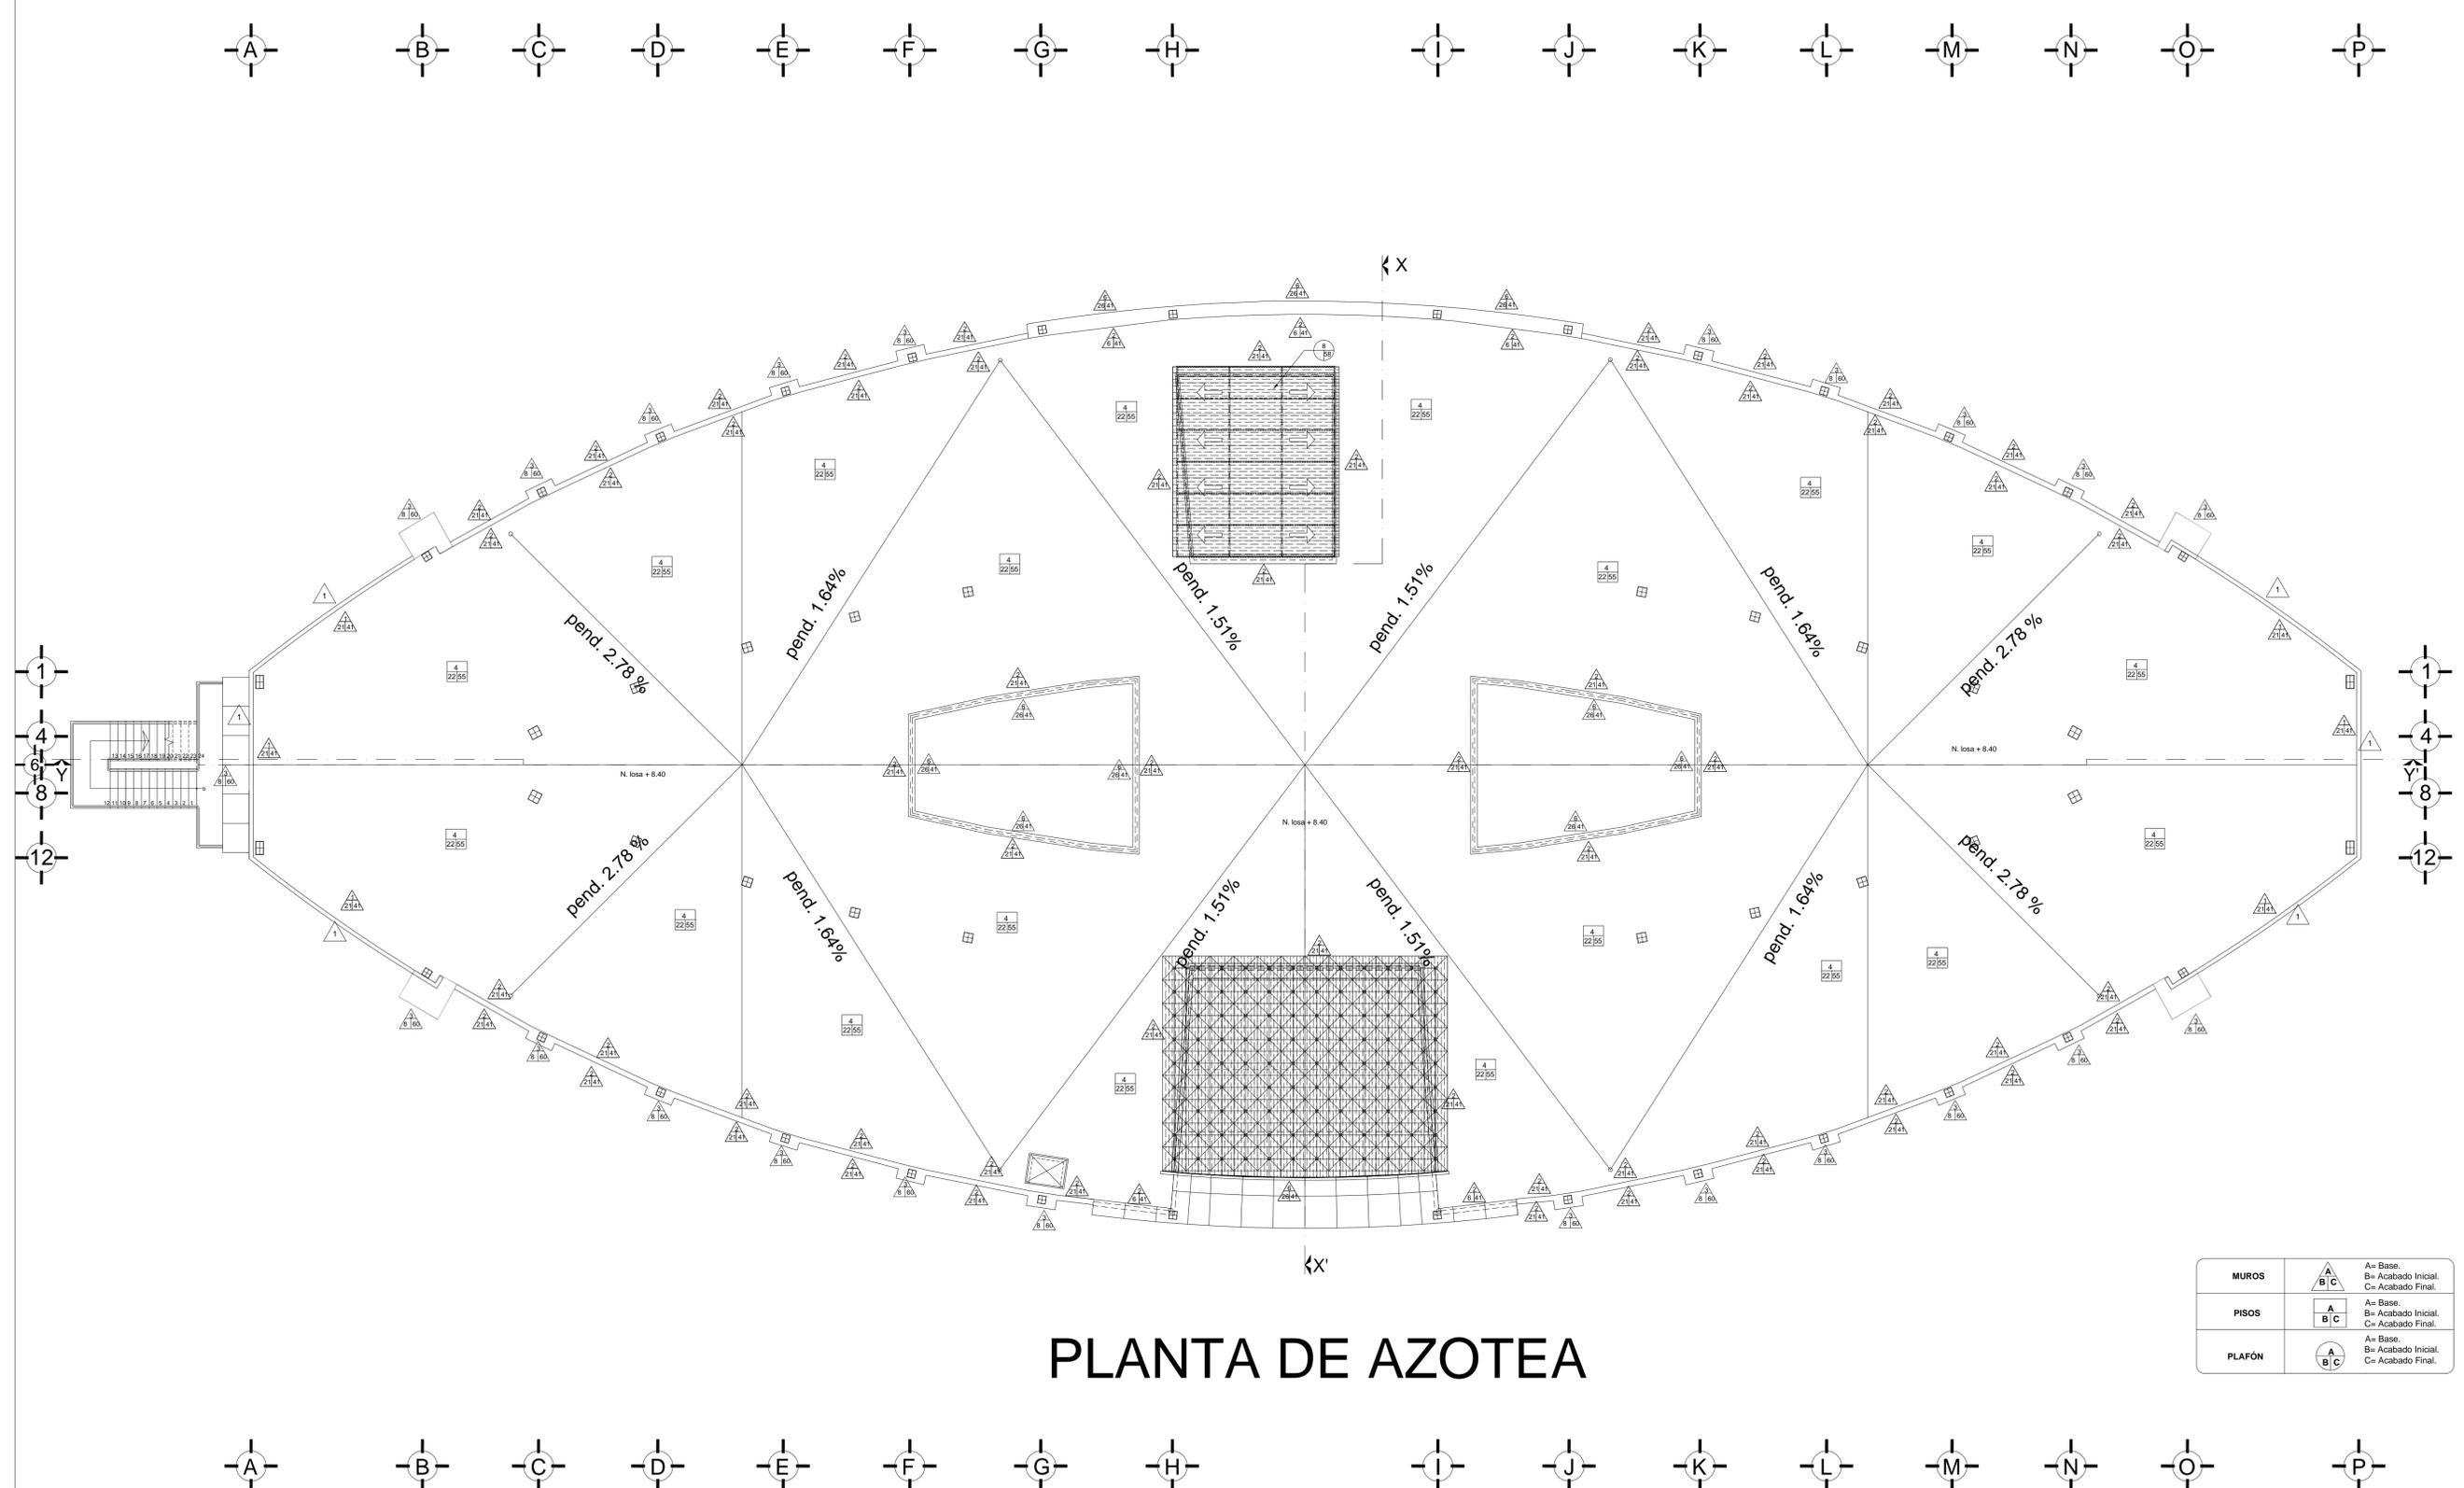

PLANTA DE AZOTEA

MUROS		A= Base. B= Acabado Inicial. C= Acabado Final.
PISOS		A= Base. B= Acabado Inicial. C= Acabado Final.
PLAFÓN		A= Base. B= Acabado Inicial. C= Acabado Final.



MTRO. ADOLFO PONTIGO LOYOLA
 ARQ. ADRIÁN CORDERO YEYRA

SEGUNDO NIVEL DEL CENTRO INTEGRAL DE SERVICIOS ACADÉMICOS EN CIUDAD UNIVERSITARIA TULANCINGO

ACABADOS

ACABADOS EN AZOTEA NIVEL 2

METROS
 ESCALA: 1:125
 REVISOR: 5.3
 FECHA: ABRIL DE 2021

