

SRMBOLOGIA:


SIMBOLOGÍA

- ☐ LUMINARIA "DOMUS IV" DE 40 W. (TECNOLITE)
CAT. NO. 40 PANLED 66MVB 6500K MULTIVOLTAJE
- LUMINARIA LITEPAD DE 25 W. (CONSTRUITA)
CAT. NO. RE10988B8
- ➔ LUMINARIA "OPORTO 1" DE 34 W. (TECNOLITE)
CAT. NO. 34STLED 236 Y 664 6500K MULTIVOLTAJE
- LUMINARIA LITEPAD DE 12 W. (CONSTRUITA)
CAT. NO. RE10988B3
- LUMINARIA "COLINA 1" DE 4 W. (TECNOLITE)
CAT. NO. HLED-116AL 3000K MULTIVOLTAJE
- TUBERIA CONDUIT PARED DELGADA
- ☐ LUMINARIA "DOMUS IV" DE 40 W. (TECNOLITE)
(EMERGENCIA) CAT. NO. 40PANLED66MVB 6500 K
MULTIVOLTAJE
- LUMINARIA LITEPAD DE 25 W. (CONSTRUITA)
(EMERGENCIA) CAT. NO. RE10988B8
- ➔ LUMINARIA "OPORTO 1" DE 34 W. (TECNOLITE)
(EMERGENCIA) CAT. NO. 34STLED 236 Y 664 6500K
MULTIVOLTAJE
- LUMINARIA LITEPAD DE 12 W. (CONSTRUITA)
(EMERGENCIA) CAT. NO. RE10988B3
- TUBERIA CONDUIT PARED DELGADA (EMERGENCIA)
- TUBERIA PVC GRADO PESADO (EMERGENCIA)
- AR-# NUMERO DE CIRCUITO
- ▬ TABLERO
- ☑ SENSOR DE MOVIMIENTO

CEDULA DE CABLEADO

- ① T-13 MM. CABLE COBRE THW (2-12, 1-12 DESNUDO)
- ② T-13 MM. CABLE COBRE THW (2-10, 1-12 DESNUDO)
- ③ T-19 MM. CABLE COBRE THW (2-10, 2-12, 1-12 DESNUDO)
- ④ T-19 MM. CABLE COBRE THW (4-10, 2-12, 1-12 DESNUDO)
- ⑤ T-19 MM. CABLE COBRE THW (4-10, 1-12 DESNUDO)
- ⑥ T-19 MM. CABLE COBRE THW (6-10, 1-12 DESNUDO)

CRUCES DE LOCALIZACIÓN:

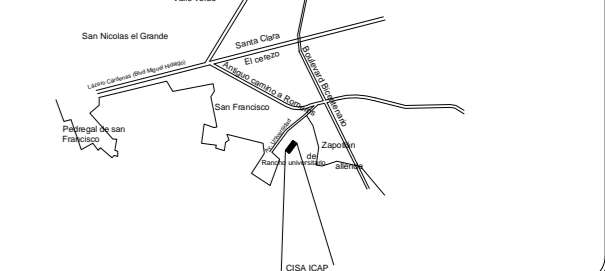

RECTOR DE LA U.A.E.H.
MTRO. ADOLFO PONTIGO LOYOLA
DIRECTOR PROYECTOS Y OBRAS:
ARQ. ADRIÁN CORDERO VIEIRA

SEGUNDO NIVEL DEL CENTRO INTEGRAL DE SERVICIOS ACADÉMICOS EN CIUDAD UNIVERSITARIA TULANGINGO

UNIVERSIDAD AUTÓNOMA DEL ESTADO DE HIDALGO
DIRECCIÓN GENERAL DE PLANEACIÓN
DIRECCIÓN DE PROYECTOS Y OBRAS

UNIVERSIDAD AUTÓNOMA DEL ESTADO DE HIDALGO
DIRECCIÓN GENERAL DE PLANEACIÓN
DIRECCIÓN DE PROYECTOS Y OBRAS

PROYECTO:
AÑO:
USUARIO:
AÑO:



PLANO:
INSTALACION ELECTRICA

PLANO:
ALUMBRADO EXTERIOR Y VELADORA NIVEL 2

UNIDAD DE MEDIDA:
METROS







CLAVE:
AEV2-01

ESCALA:
1:125

REVISOR:
5.3

FECHA:
ABRIL DE 2021

REVISOR:
5.3

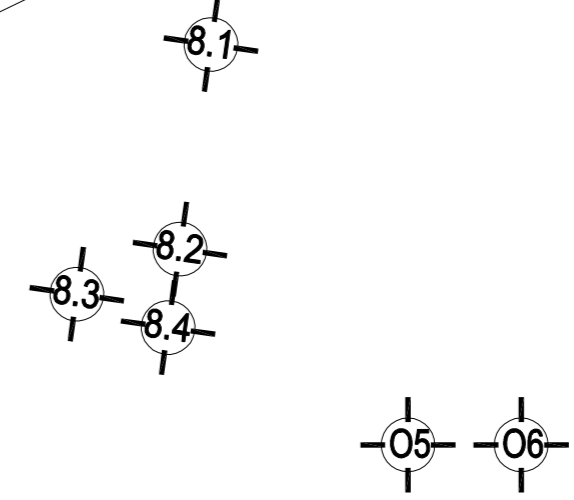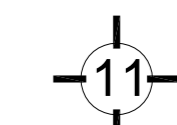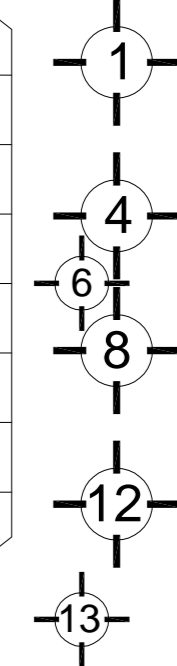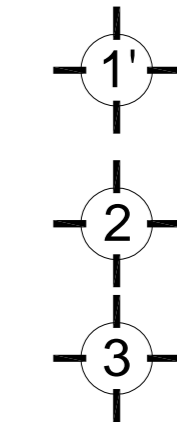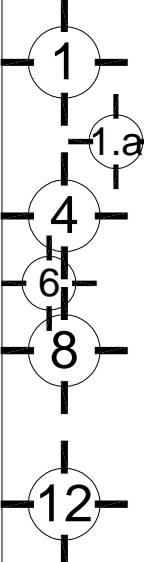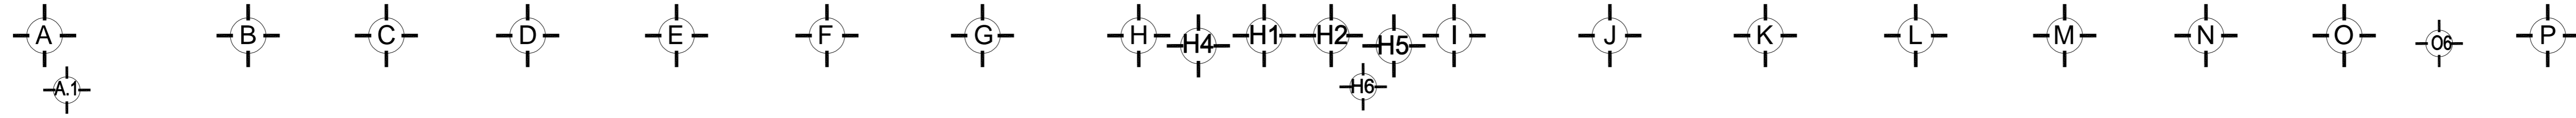

PLANTA NIVEL DOS

