
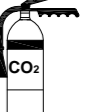


SIEMBOLOGÍA:

 Extinguidor de 10 lbs. con descarga de bióxido de carbono, para combatir fuegos tipo A, B, C.

CRUCES DE LOCALIZACIÓN:

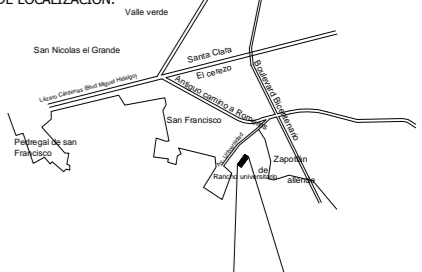

RECTOR DE LA U.A.E.H.  
**MTR. ADOLFO PONTIGO LOYOLA**  
 DIRECTOR PROYECTOS Y OBRAS  
**ARQ. ADRIÁN CORDERO VIEYRA**

PROYECTO:  
**SEGUNDO NIVEL DEL CENTRO INTEGRAL DE SERVICIOS ACADÉMICOS EN CIUDAD UNIVERSITARIA TULANCIINGO**

UBICACIÓN:  
 CIUDAD UNIVERSITARIA DE TULANCIINGO  
 CARRETERA FEDERAL 150  
 TULANCIINGO, HGO.

UNIVERSIDAD AUTÓNOMA DEL ESTADO DE HIDALGO  
 DIRECCIÓN GENERAL DE PLANEACIÓN  
 DIRECCIÓN DE PROYECTOS Y OBRAS









PLANO:  
**INSTALACION CONTRA INCENDIO**

PLANO:  
**UBICACION DE EXTINTORES EN NIVEL 2**

UNIDAD: METROS  
 ESCALA: 1:125  
 FECHA: ABRIL DE 2021

CLAVE:  
**EXTN2-01**

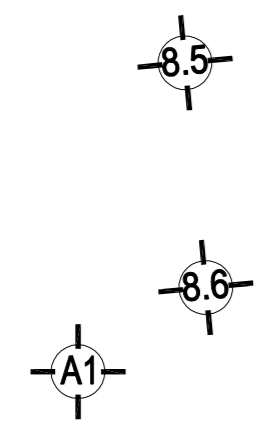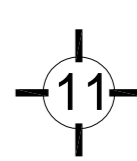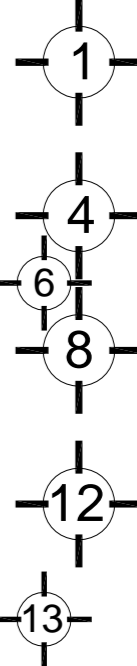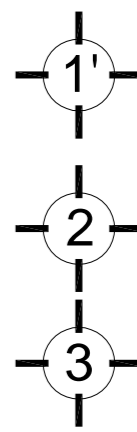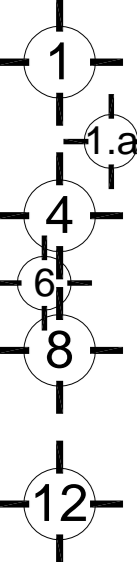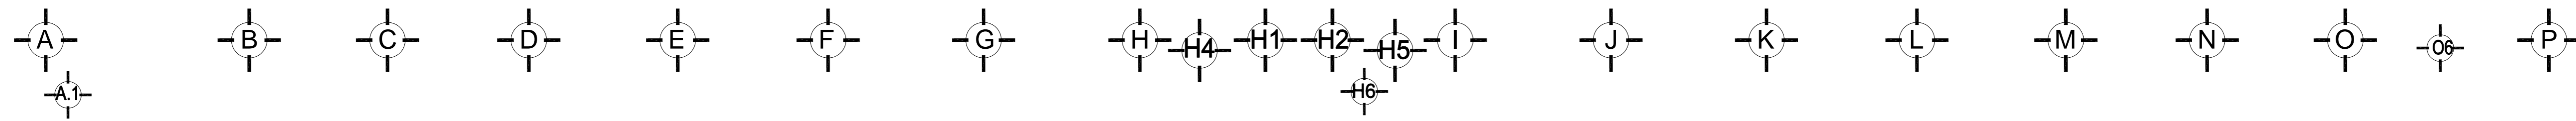

**PLANTA NIVEL DOS**

