


SPMBOLOGIA:

**SÍMBOLOGÍA**

- LUMINARIA "DOMUS IV" DE 40 W. (TECNOLITE)  
CAT. NO. 40 PANLED 6500K MULTIVOLTAJE
- LUMINARIA LITEPAD DE 25 W. (CONSTRUITA)  
CAT. NO. RE1098B8NB
- LUMINARIA "OPORTO" 1" DE 34 W. (TECNOLITE)  
CAT. NO. 34ESTLED 236 Y 656 6500K MULTIVOLTAJE
- LUMINARIA LITEPAD DE 12 W. (CONSTRUITA)  
CAT. NO. RE1098B8CB
- LUMINARIA "COLINA 1" DE 4 W. (TECNOLITE)  
CAT. NO. HLED-116AL 3000K MULTIVOLTAJE
- TUBERIA CONDUIT PARED DELGADA
- LUMINARIA LITEPAD DE 25 W. (CONSTRUITA)  
(EMERGENCIA) CAT. NO. RE1098B8NB
- LUMINARIA "OPORTO" 1" DE 34 W. (TECNOLITE)  
(EMERGENCIA) CAT. NO. 34ESTLED 236 Y 656 6500K MULTIVOLTAJE
- LUMINARIA LITEPAD DE 12 W. (CONSTRUITA)  
(EMERGENCIA) CAT. NO. RE1098B8CB
- TUBERIA CONDUIT PARED DELGADA (EMERGENCIA)
- AR-# NUMERO DE CIRCUITO
- ▬ TABLERO
- SENSOR DE MOVIMIENTO

**CEDULA DE CABLEADO**

- ① T-19 MM. CABLE COBRE THW (2-12, 1-12 DESNUDO)
- ② T-19 MM. CABLE COBRE THW (2-12, 1-12 DESNUDO)
- ③ T-19 MM. CABLE COBRE THW (4-12, 1-12 DESNUDO)
- ④ T-19 MM. CABLE COBRE THW (6-12, 1-12 DESNUDO)
- ⑤ T-19 MM. CABLE COBRE THW (8-12, 1-12 DESNUDO)

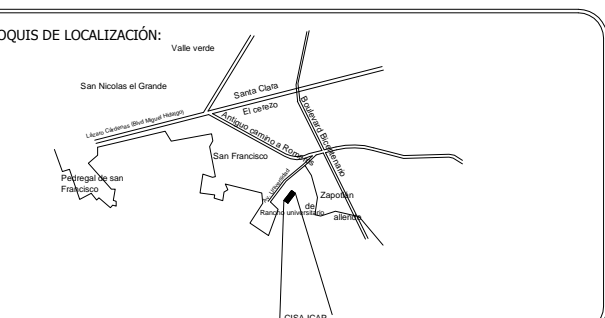

RECTOR DE LA U.A.E.H.  
**MTR. ADOLFO PONTIGO LOYOLA**  
 DIRECTOR PROYECTOS Y OBRAS  
**ARQ. ADRIÁN CORDERO YEYRA**

SEGUNDO NIVEL DEL CENTRO INTEGRAL DE SERVICIOS ACADÉMICOS EN CIUDAD UNIVERSITARIA TULANGINGO

UNIVERSIDAD AUTÓNOMA DEL ESTADO DE HIDALGO  
 DIRECCIÓN GENERAL DE PLANEACIÓN  
 DIRECCIÓN DE PROYECTOS Y OBRAS

PROYECTO:  
 ARQ.  
 PLANOS

PLANO:  
**INSTALACION ELECTRICA**






ALUMBRADO DE EMERGENCIA NIVEL 2

UNIDAD: METROS

ESCALA: 1:125

FECHA: ABRIL DE 2021

CLAVE: **EAE2-01**

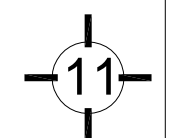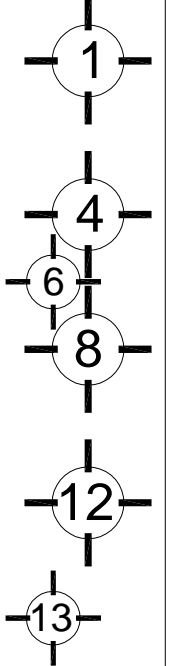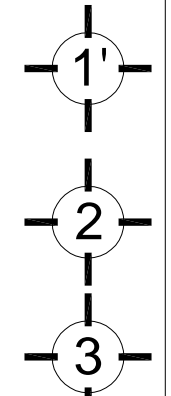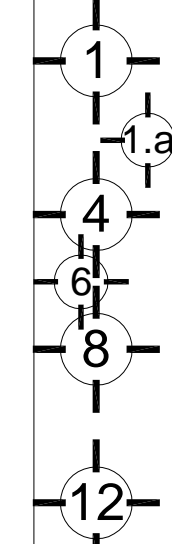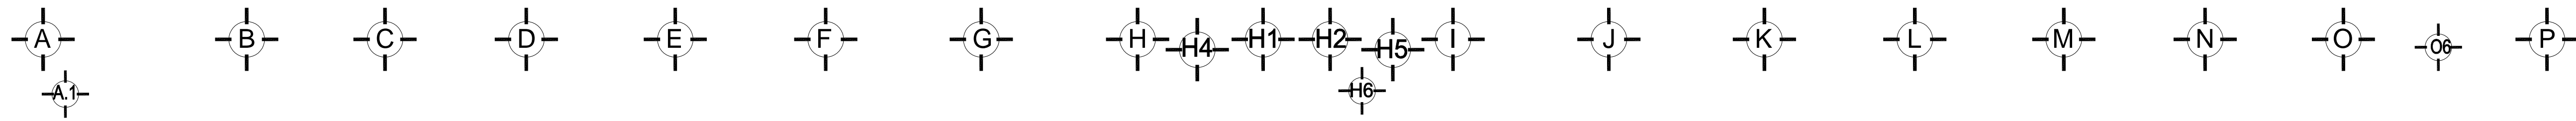

**PLANTA NIVEL DOS**

