



NORTE:

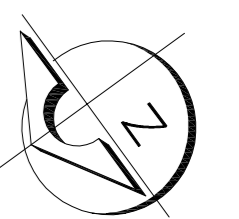

SIMBOLOGÍA:

- SIMBOLOGÍA**
- LUMINARIA "DOMUS IV" DE 40 W. (TECNOLITE)
CAT. NO. RE10988BNB
 - LUMINARIA LITEPAD DE 25 W. (CONSTRUITA)
CAT. NO. RE10988BNB
 - LUMINARIA "OPORTO 1" DE 34 W. (TECNOLITE)
CAT. NO. 34ESTLED 236 Y 656 6500K MULTIVOLTIAJE
 - LUMINARIA LITEPAD DE 12 W. (CONSTRUITA)
CAT. NO. RE10988BCB
 - LUMINARIA "COLINA 1" DE 4 W. (TECNOLITE)
CAT. NO. HLED-116AL 3000K MULTIVOLTIAJE
 - TUBERIA CONDUIT PARED DELGADA
 - LUMINARIA "DOMUS IV" DE 40 W. (TECNOLITE)
(EMERGENCIA) CAT. NO. 40PANLEDSMVB 6500 K
MULTIVOLTIAJE
 - LUMINARIA LITEPAD DE 25 W. (CONSTRUITA)
(EMERGENCIA) CAT. NO. RE10988BNB
 - LUMINARIA "OPORTO 1" DE 34 W. (TECNOLITE)
(EMERGENCIA) CAT. NO. 34ESTLED 236 Y 656 6500K
MULTIVOLTIAJE
 - LUMINARIA LITEPAD DE 12 W. (CONSTRUITA)
(EMERGENCIA) CAT. NO. RE10988BCB
 - TUBERIA CONDUIT PARED DELGADA (EMERGENCIA)
 - TUBERIA PVC GRADO PELGADA (EMERGENCIA)
 - AR-# NUMERO DE CIRCUITO
 - TABLERO
 - SENSOR DE MOVIMIENTO

- CEDULA DE CABLEADO**
- ① T-13 MM. CABLE COBRE THW (2-12, 1-12 DESNUDO)
 - ② T-19 MM. CABLE COBRE THW (2-12, 1-12 DESNUDO)
 - ③ T-19 MM. CABLE COBRE THW (4-12, 1-12 DESNUDO)
 - ④ T-19 MM. CABLE COBRE THW (6-12, 1-12 DESNUDO)
 - ⑤ T-19 MM. CABLE COBRE THW (8-12, 1-12 DESNUDO)

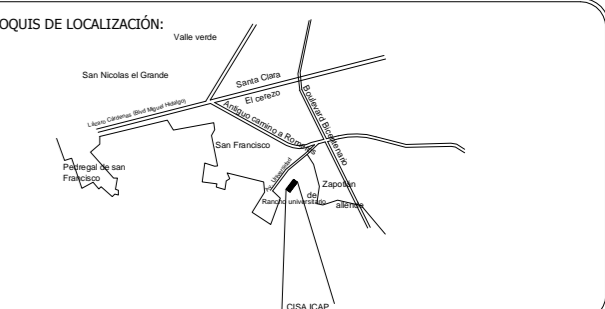

SECTOR DE LA U.A.E.H.
MTR. ADOLFO PONTIGO LOYOLA
 DIRECTOR PROYECTOS Y OBRAS

ARQ. ADRIÁN CORDERO VIEIRA
 ARQUITECTO

SEGUNDO NIVEL DEL CENTRO INTEGRAL DE SERVICIOS ACADÉMICOS EN CIUDAD UNIVERSITARIA TULANCINGO

PROYECTO:
 ANO:
 BRANCO:
 ANO:



PLANO:
INSTALACION ELECTRICA






PLANO:
ALUMBRADO NORMAL NIVEL 2

UNIDAD:
 METROS

ESCALA:
 1:125

FECHA:
 ABRIL DE 2021

CLAVE:
EA-N2-01

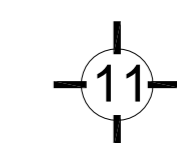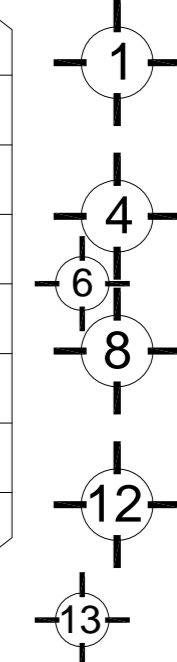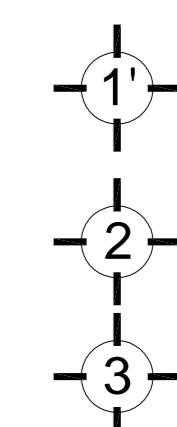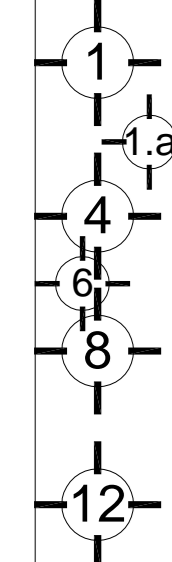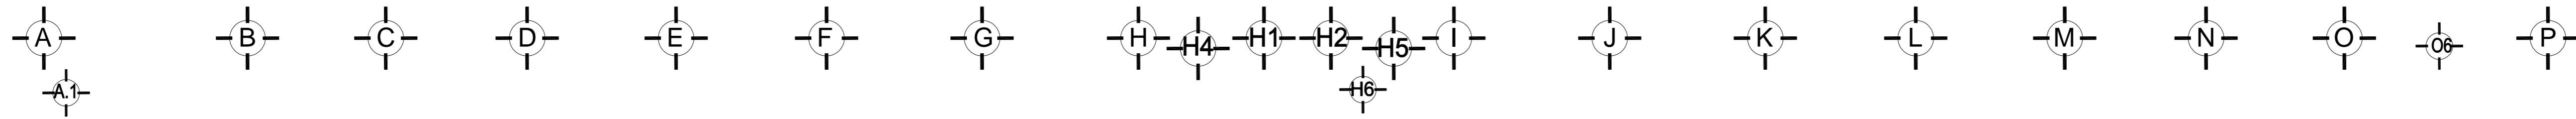

PLANTA NIVEL DOS

