


SIMBOLOGÍA

- CONTACTO REGULADO DUPLEX EN BARRA 1.20M N.T.P.
- CONTACTO REGULADO DUPLEX EN PISO
- CONTACTO REGULADO DUPLEX EN PLAFÓN 2.80M N.T.P.
- CONTACTO REGULADO DUPLEX EN MURO 0.50M N.T.P.
- CONTACTO REGULADO DUPLEX EN MURO 2.60M N.T.P.
- CONTACTO REGULADO DUPLEX EN MESA O MURO 0.70M N.T.P.
- TUBERÍA CONDUIT GALVANIZADA PARED DELGADA
- REGISTRO ELÉCTRICO CAJA DE LÁMINA GALVANIZADA, CON TAPA
- TABLERO ELÉCTRICO

CEDULA DE CABLEADO

- T-13 MM. CABLE COBRE THW (2-10, 1-12 DESNUDO)
- T-P.V.C.-19 MM. CABLE COBRE THW (2-10, 1-12 DESNUDO)
- T-19 MM. CABLE COBRE THW (2-10, 1-12 DESNUDO)
- T-19 MM. CABLE COBRE THW (4-10, 1-10 DESNUDO)
- T-19 MM. CABLE COBRE THW (6-10, 1-10 DESNUDO)
- T-25 MM. CABLE COBRE THW (8-10, 1-10 DESNUDO)
- T-P.V.C.-19 MM. CABLE COBRE THW (4-10, 1-12 DESNUDO)

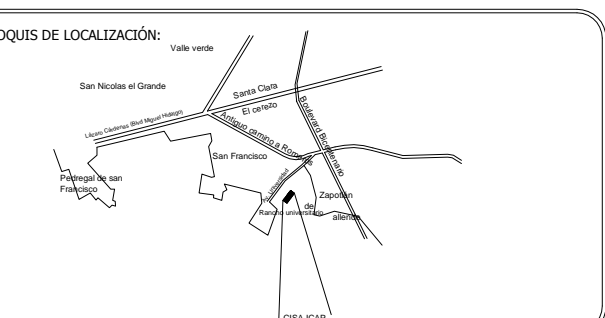

RECTOR DE LA U A E H
MTR. ADOLFO PONTIGO LOYOLA
 DIRECTOR PROYECTOS Y OBRAS

ARQ. ADRIÁN CORDERO YEYRA

SEGUNDO NIVEL DEL CENTRO INTEGRAL DE SERVICIOS ACADÉMICOS EN CIUDAD UNIVERSITARIA TULANGINGO






PROYECTO: CIUDAD UNIVERSITARIA DE TULANGINGO
 OBRAS DE ADAPTACIÓN C-080 TULANGINGO

PLANO: **INSTALACION ELECTRICA**

CONTACTOS REGULADOS NIVEL 2

ESCALA: 1:125
 REVISIÓN: 5.3

FECHA: ABRIL DE 2021

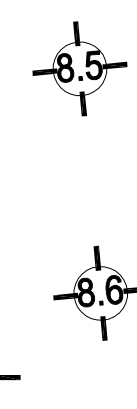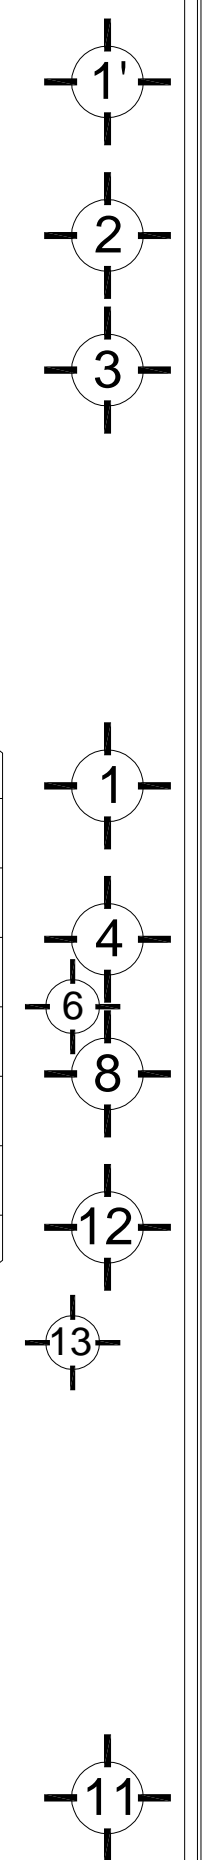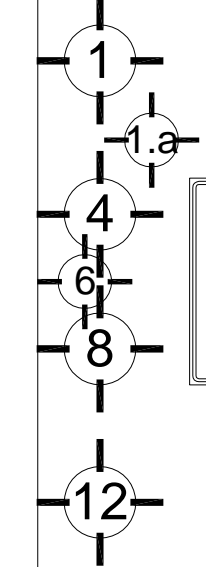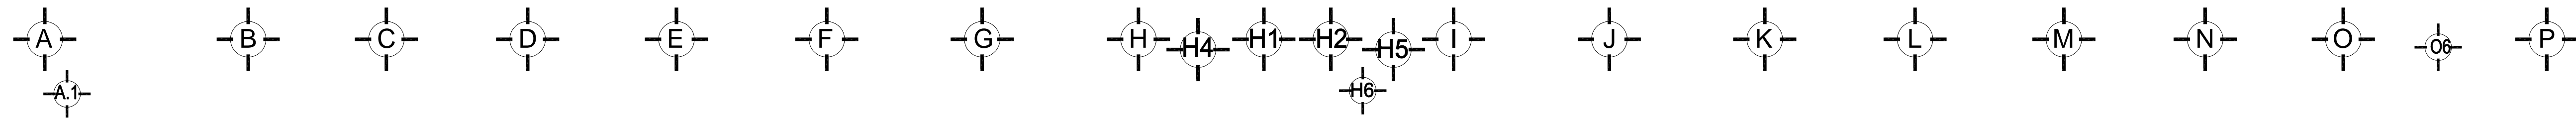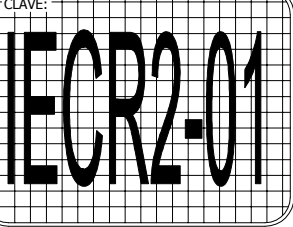

PLANTA NIVEL DOS

