

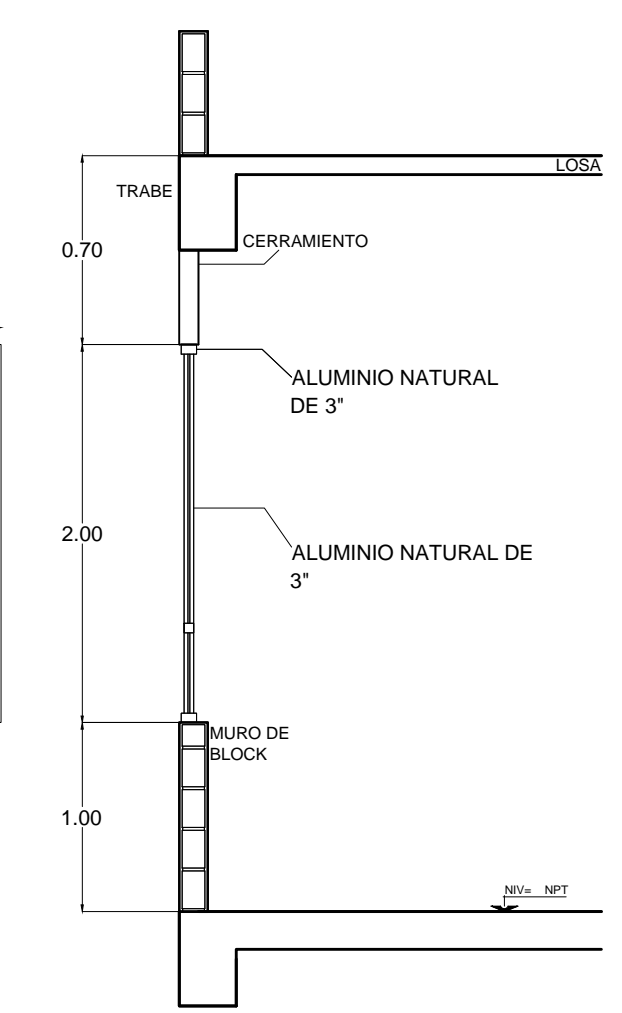
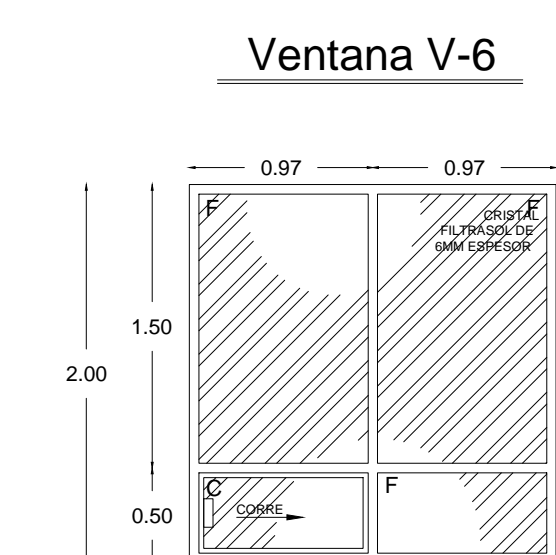
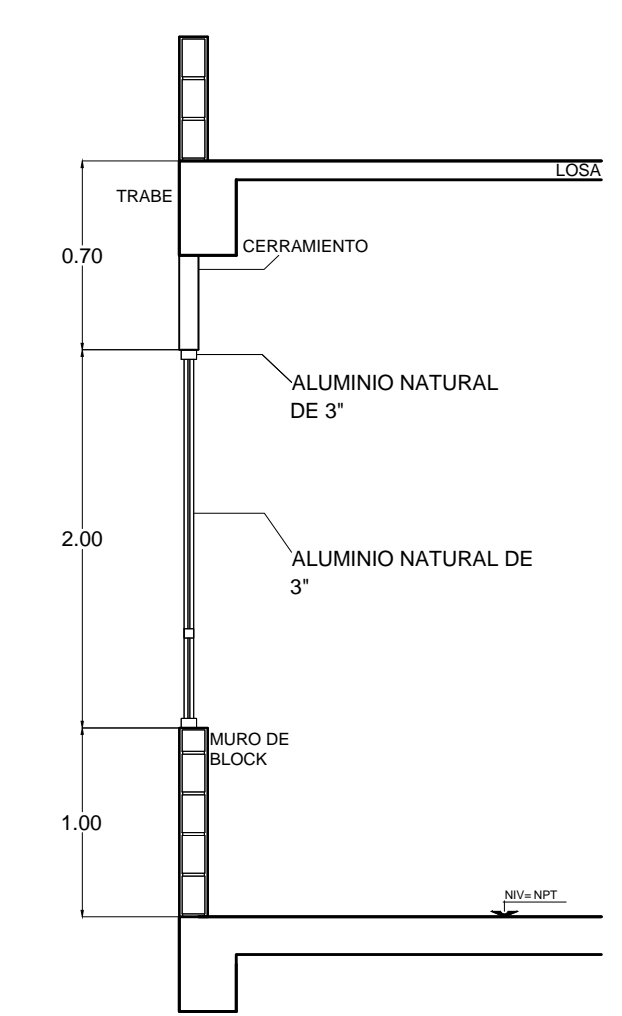
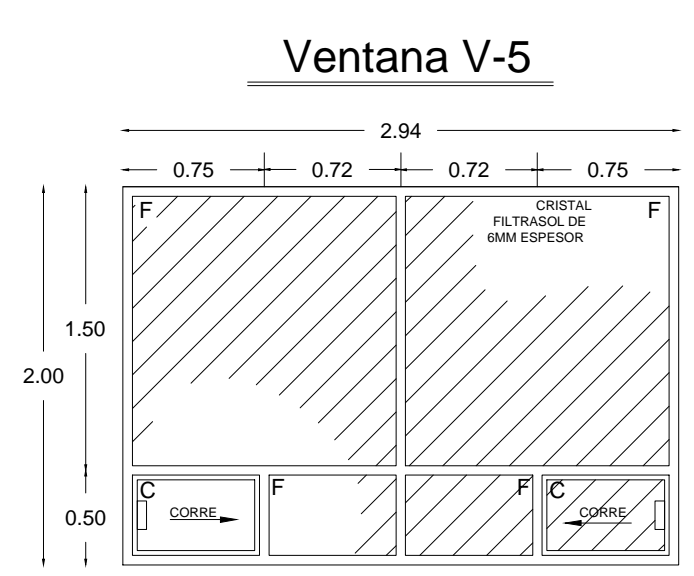
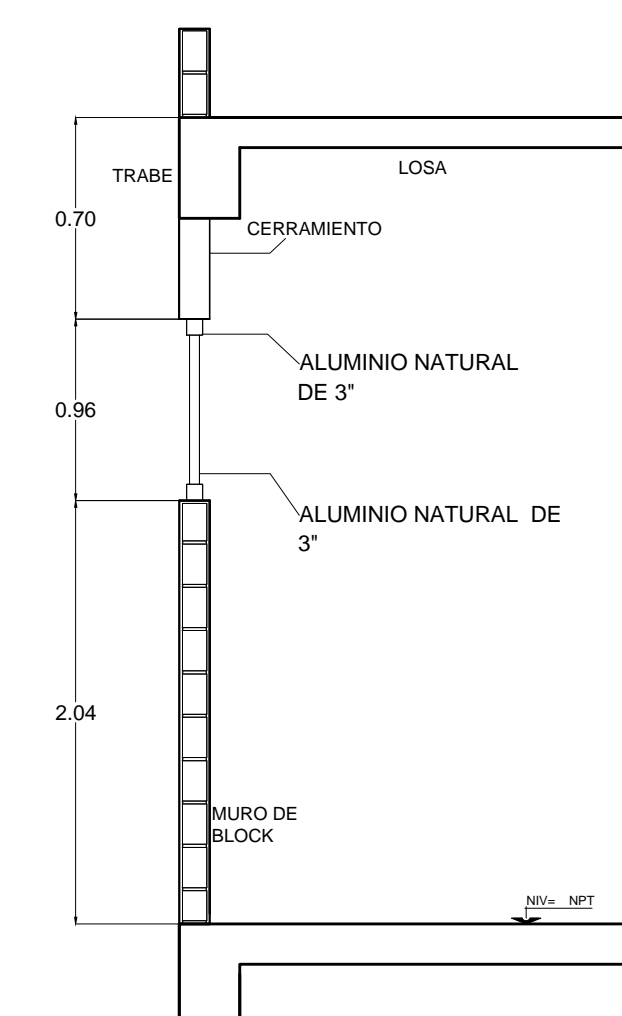


PLANTA ARQUITECTÓNICA

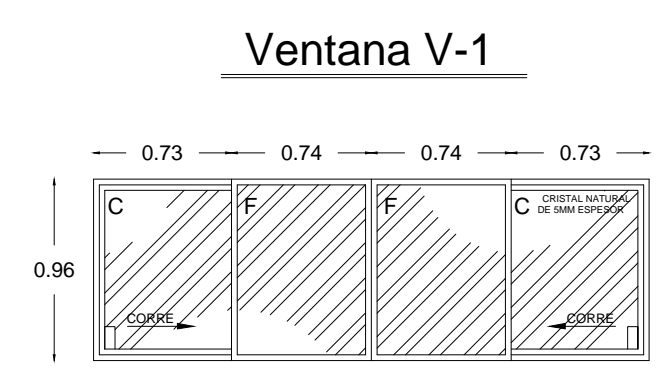

UNIVERSIDAD AUTÓNOMA DEL ESTADO DE HIDALGO
DIRECCIÓN GENERAL DE PLANEACIÓN
DIRECCIÓN DE PROYECTOS Y OBRAS

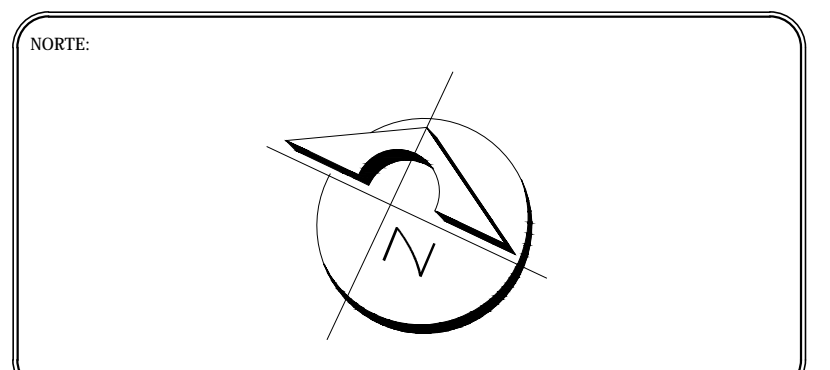

NOTAS:

RECTOR DE LA U. A. E. H.
Mtro. ADOLFO PONTIGO LOYOLA
DIRECTOR PROYECTOS Y OBRAS:
ARQ. ADRIÁN CORDERO VIEYRA

PROYECTO:
AULAS ESCUELA SUPERIOR CD. SAHAGÚN

UBICACIÓN:
C3 Sahagún Ppt.
PROYECTO:
ARG. Manuel Cano Cevallos
DISEÑO:
ARG. Fernando García Avila



PLANO:
CANCELERÍA

PLANO:
UBICACIÓN Y DETALLES DE VENTANAS 1er NIVEL

UNIVERSIDAD AUTÓNOMA DEL ESTADO DE HIDALGO
DIRECCIÓN GENERAL DE PLANEACIÓN
DIRECCIÓN DE PROYECTOS Y OBRAS

CLAVE:
CAN-01

METROS
ESCALA:
1:75
FECHA:
ABRIL 2022