

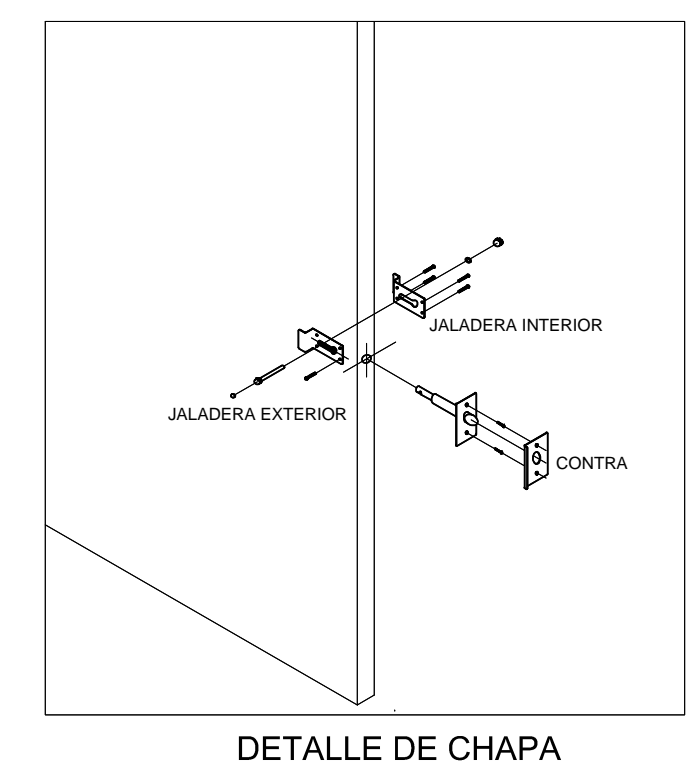
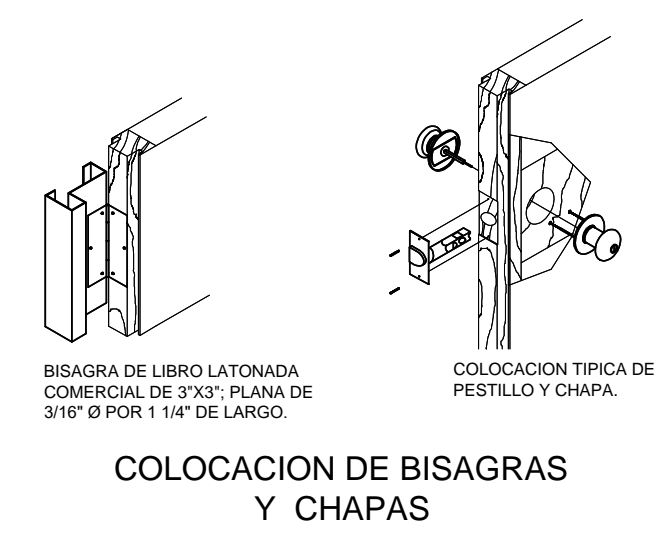


PLANTA ARQUITECTÓNICA

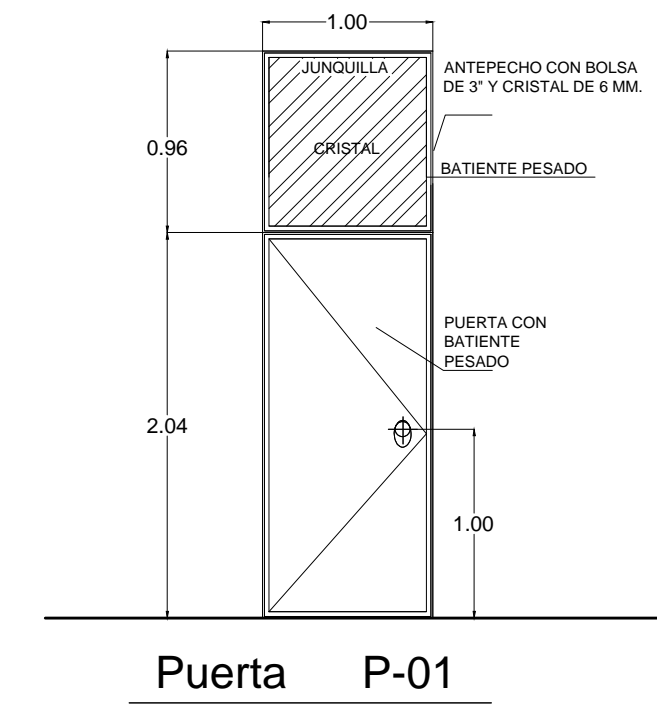

UNIVERSIDAD AUTÓNOMA DEL ESTADO DE HIDALGO
DIRECCIÓN GENERAL DE PLANEACIÓN
DIRECCIÓN DE PROYECTOS Y OBRAS

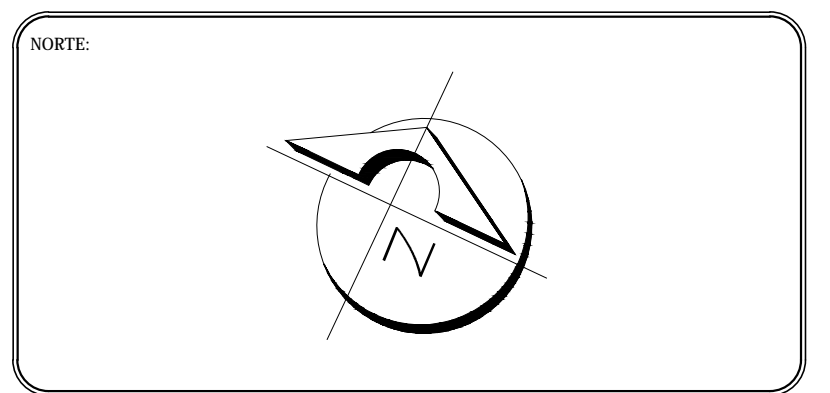

NOTAS:

RECTOR DE LA U. A. E. H.
Mtro. ADOLFO PONTIGO LOYOLA
DIRECTOR PROYECTOS Y OBRAS:
ARQ. ADRIÁN CORDERO VIEYRA

PROYECTO:
AULAS ESCUELA SUPERIOR CD. SAHAGUN

UBICACIÓN:
CD. Sahagún, Hgo.
PROYECTO:
ARG. Manuel Cano Cevallos
DISEÑO:
ARG. Fernando García Avila



PLANO:
CANCELERÍA

PLANO:
UBICACIÓN Y DETALLES DE PUERTAS 1er NIVEL

UNIDAD:
METROS

ESCALA:
1:75

FECHA:
ABRIL 2022

CLAVE:
CAN-02