

UNIVERSIDAD AUTÓNOMA DEL ESTADO DE HIDALGO
DIRECCIÓN GENERAL DE PLANEACIÓN
SECCIÓN DE PROYECTOS Y OBRAS



Dirección Proyectos y Obras

PROYECTO DE UNIFICACIÓN
[Handwritten signature]

Dr. Octavio Castillo Acosta
ARQ. ADRIÁN CORDERO VIEIRA



ADECUACIÓN DE INSTALACIONES EN EDUCACIÓN CONTINUA Y A DISTANCIA, PACHUCA, HGO.

ARQUITECTONICO

ESTACIONAMIENTO

METROS
1:75
JUNIO 2023

A-01

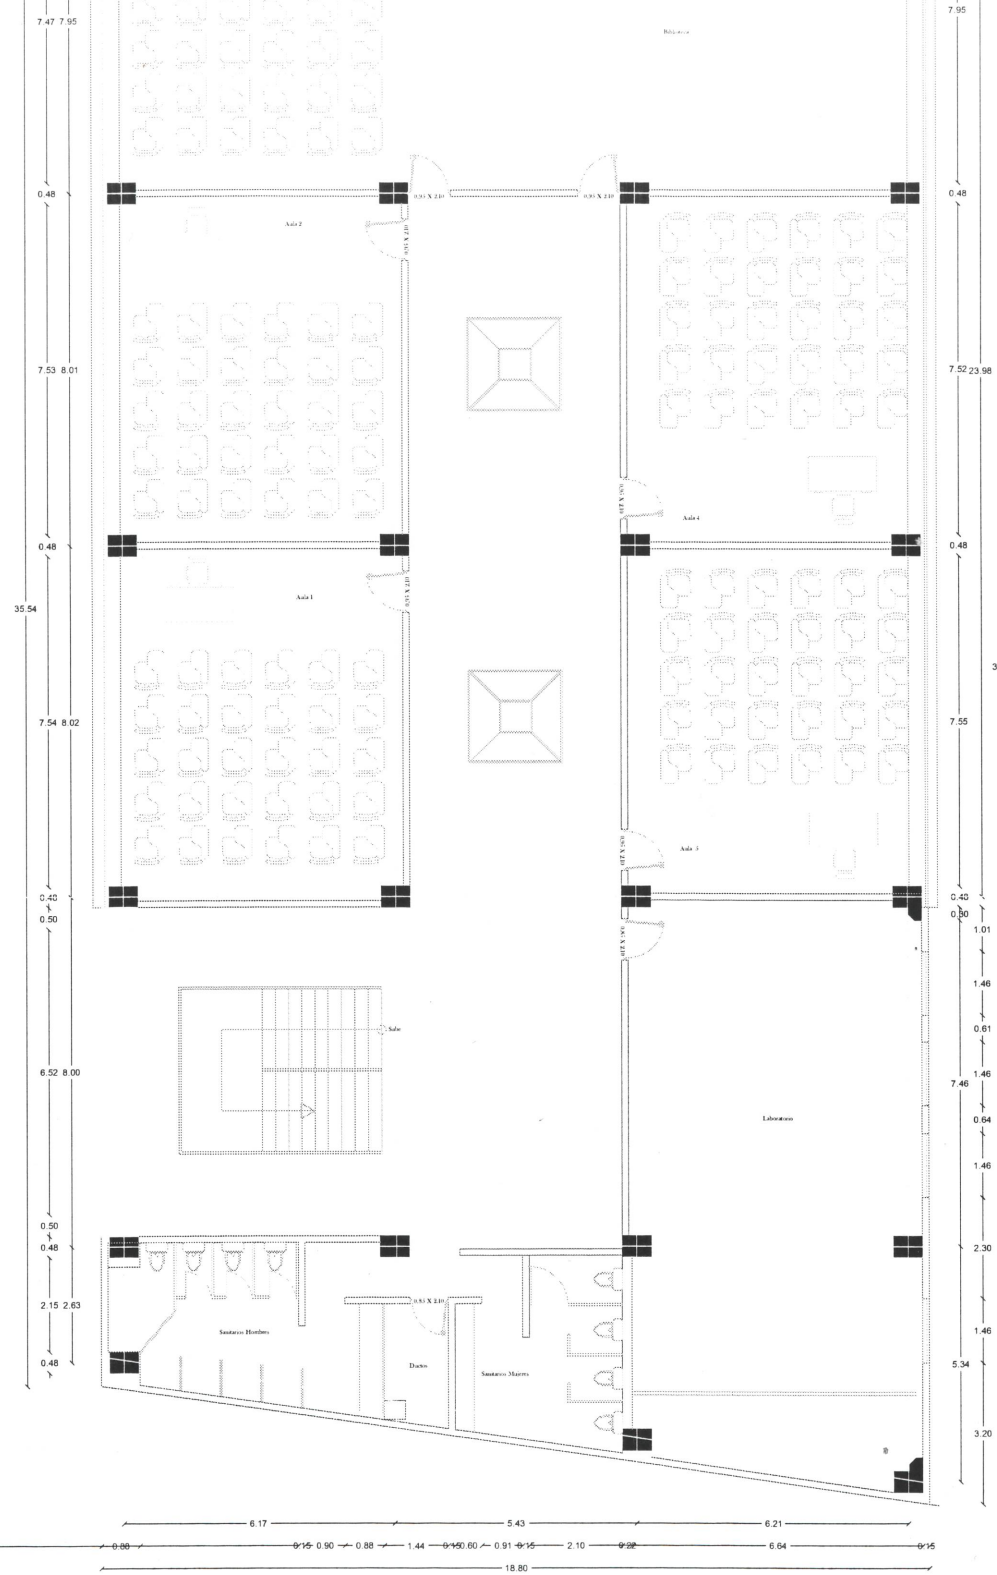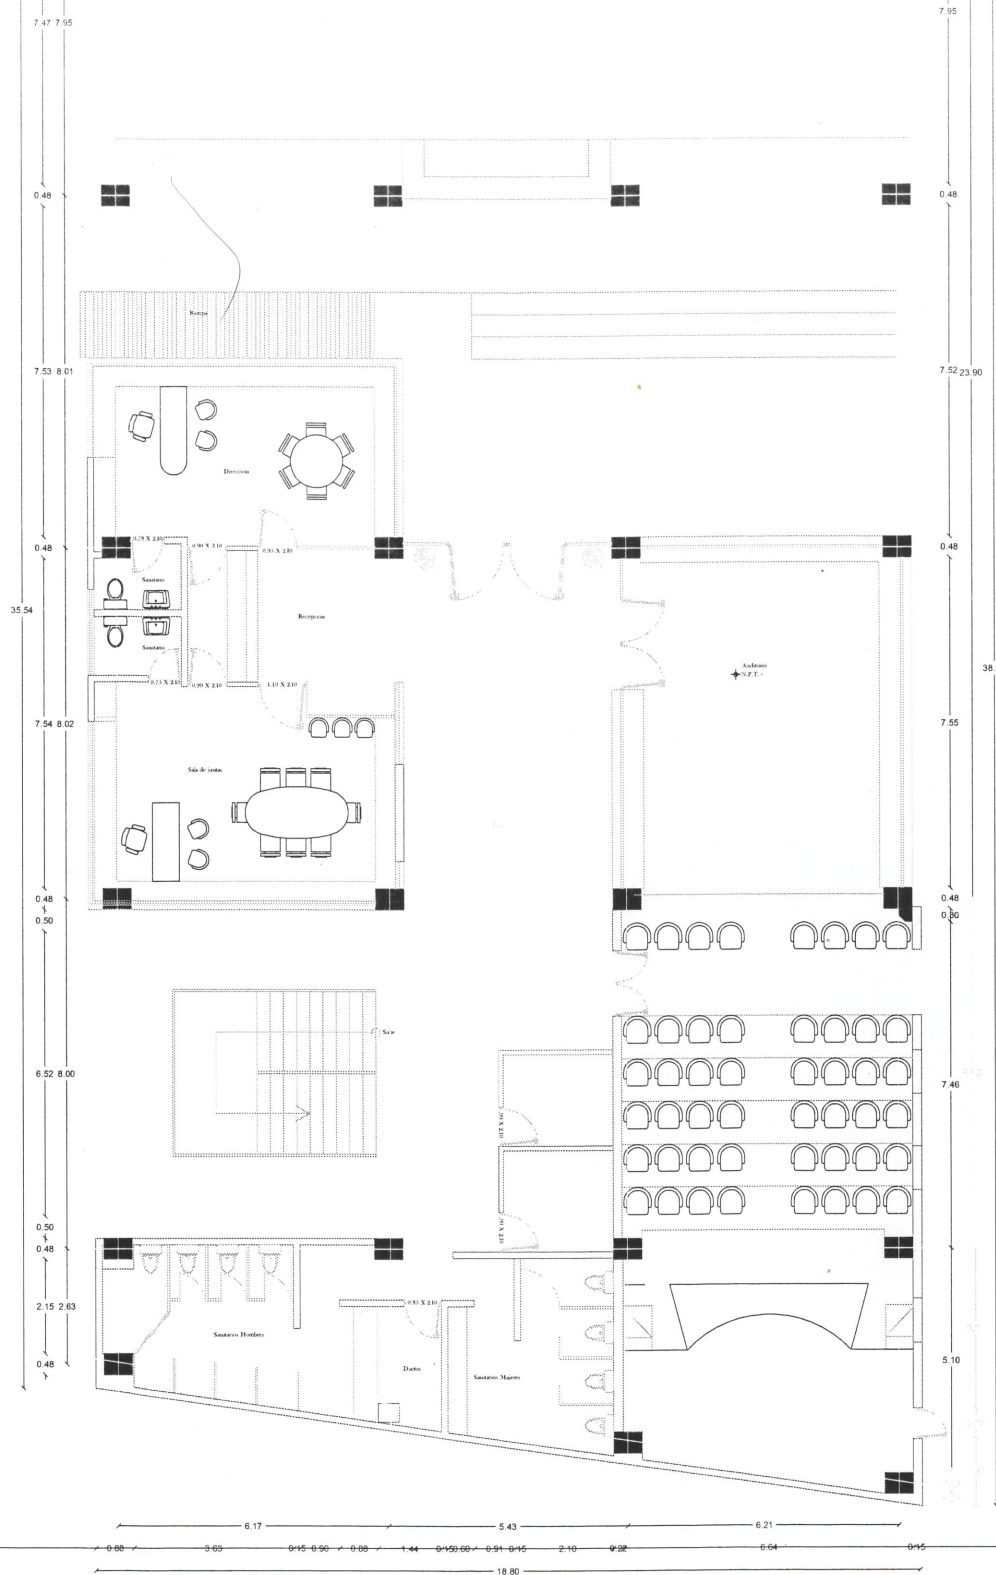

Dirección Proyectos y Obras

PROYECTO DE LICENCIATURA

PROFESOR ENCARGADO:
Dr. Octavio Castillo Acosta
COORDINADOR DE OBRAS:
ARQ. ADRIÁN CORDERO VIEYRA

OBJETIVO:
ADECUACIÓN DE INSTALACIONES EN EDUCACIÓN CONTINUA Y A DISTANCIA, PROYECTO 160.

SERVIDOR:
PROYECTO DE LICENCIATURA EN ARQUITECTURA

PROYECTO:
DISEÑO DE PLAN DE OBRAS PARA LA ADECUACIÓN DE LAS INSTALACIONES DE EDUCACIÓN CONTINUA Y A DISTANCIA.

TIPO DE OBRAS:
ARQUITECTÓNICO


MODULO DE SANITARIOS P.B. Y 1ER NIVEL

UNIDAD DE MEDIDA:
METROS


ESCALA:
1:75

FECHA:
JUNIO 2023

A-02

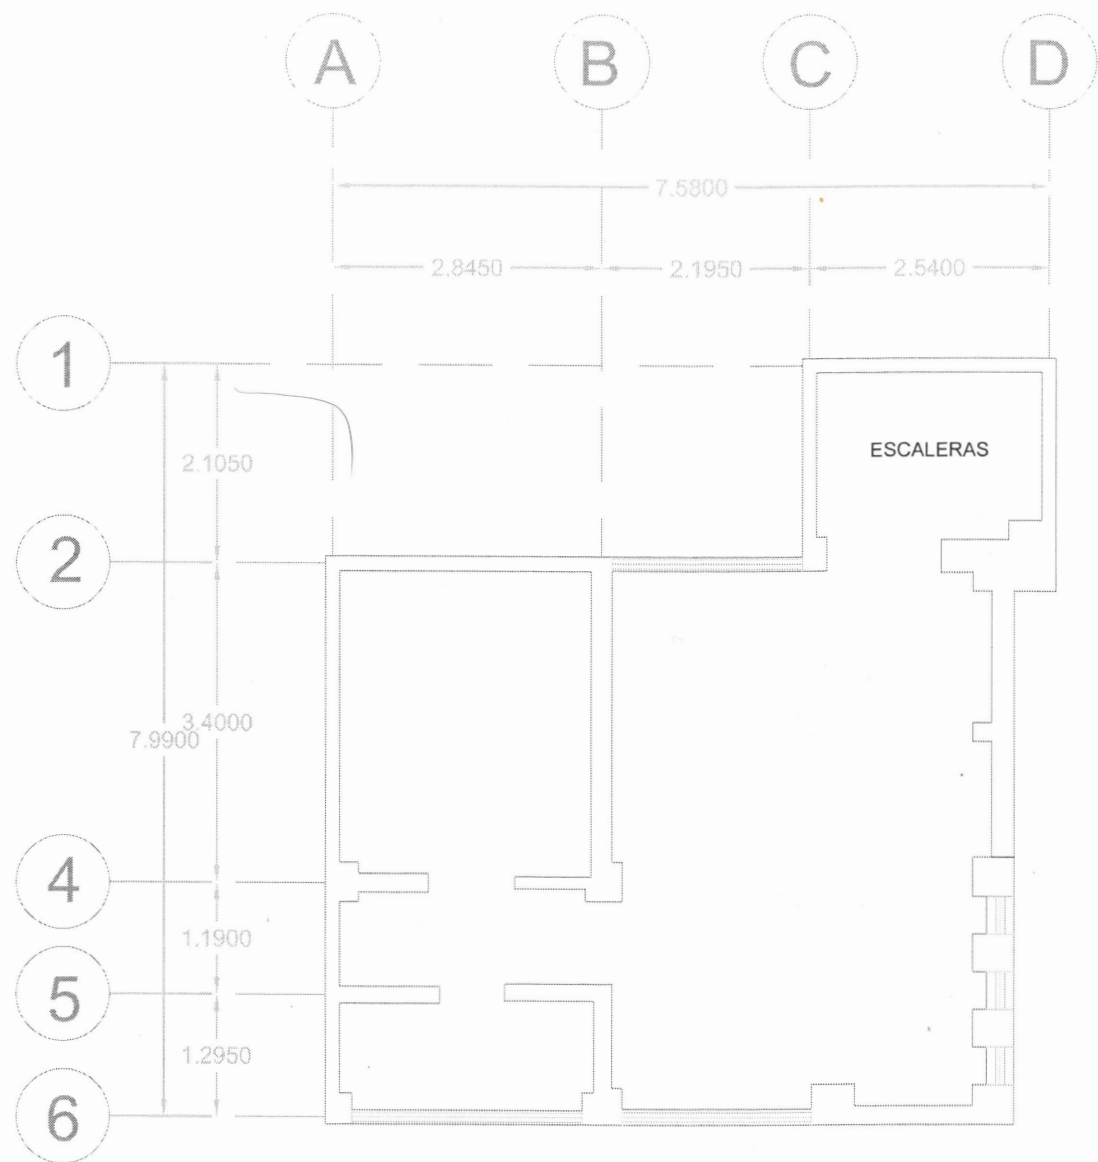


PLANTA 2do NIVEL

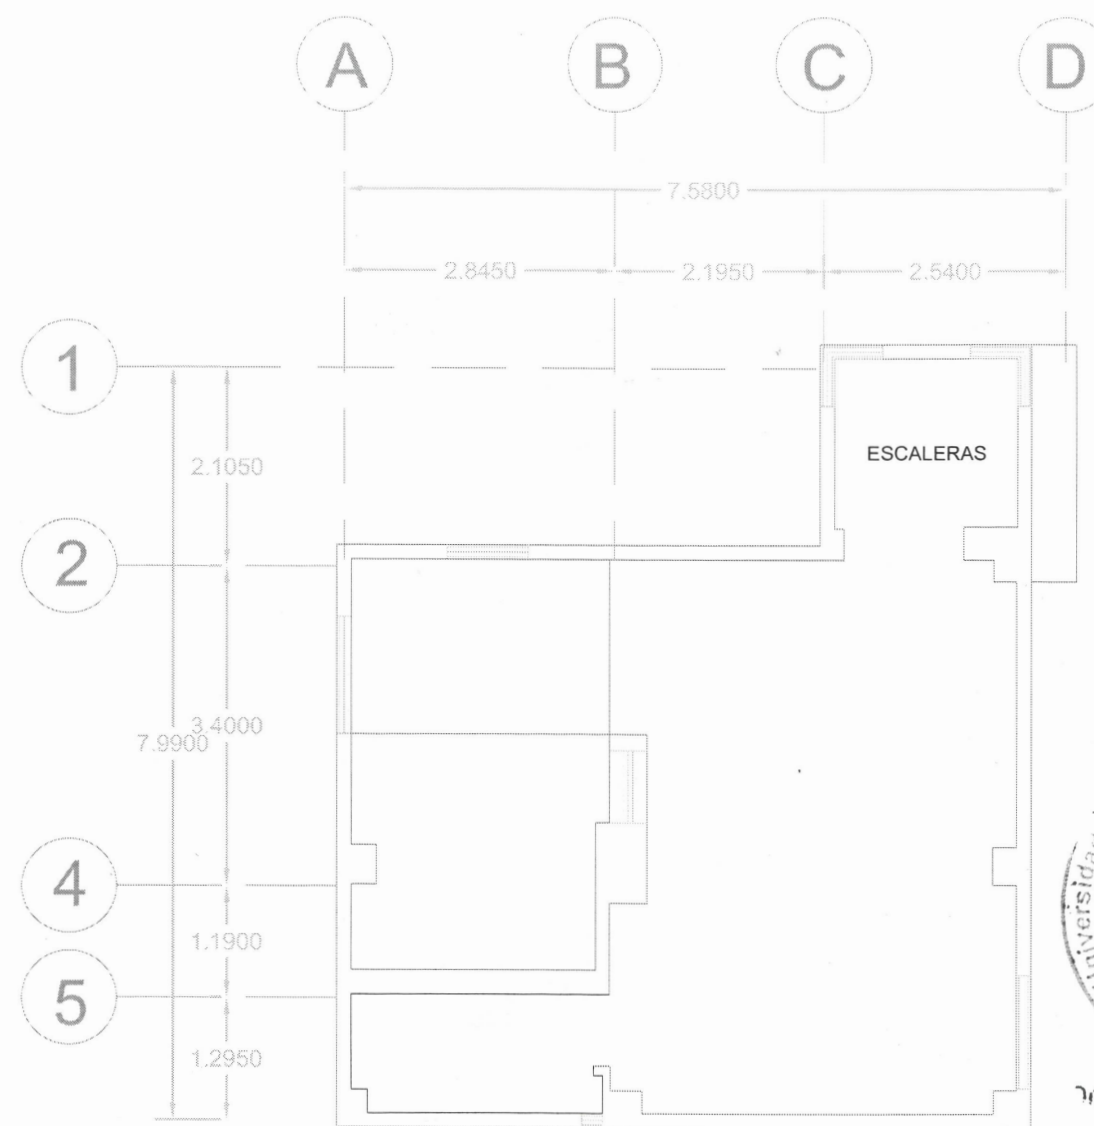

PLANTA 3do NIVEL

TORRE DE OFICINAS

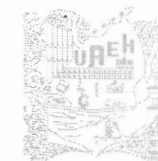

UNIVERSIDAD AUTÓNOMA DEL ESTADO DE HIDALGO
DIRECCIÓN GENERAL DE PLANEACIÓN
DIRECCIÓN DE PROYECTOS Y OBRAS



Dirección Proyectos y Obras

[Handwritten signature]

Dr. Octavio Castillo Acosta
ARQ. ADRIÁN CORDERO VIEYRA

ADQUISICIÓN DE INSTALACIONES EN EDUCACIÓN CONTINUA Y A DISTANCIA. PACHUCA, HGO.

ARQUITECTONICO

ARQUITECTONICO TORRE

METROS

1:75

JUNIO 2023

A-03