

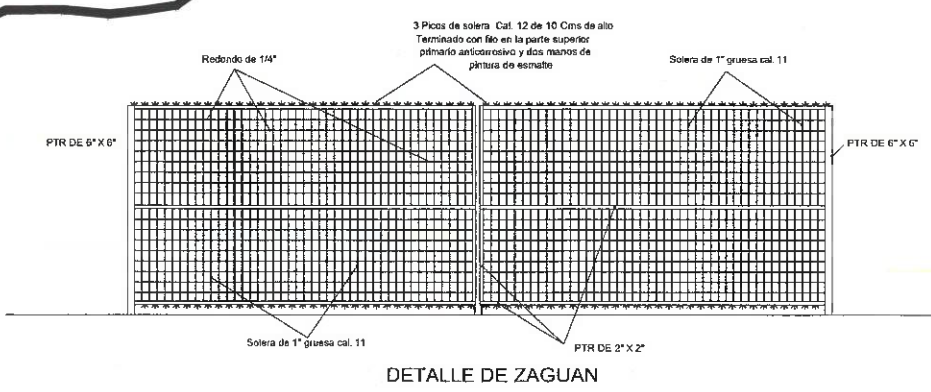
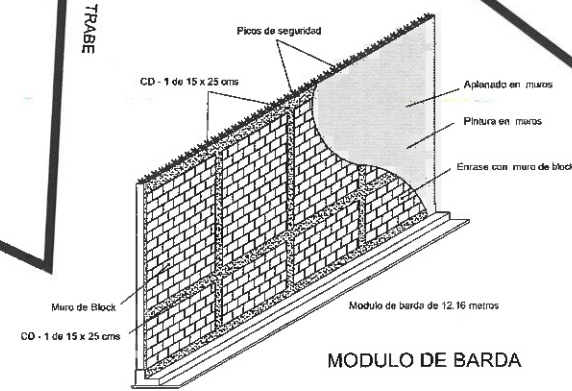
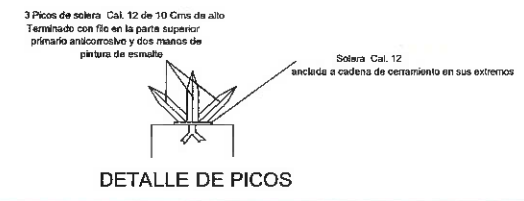
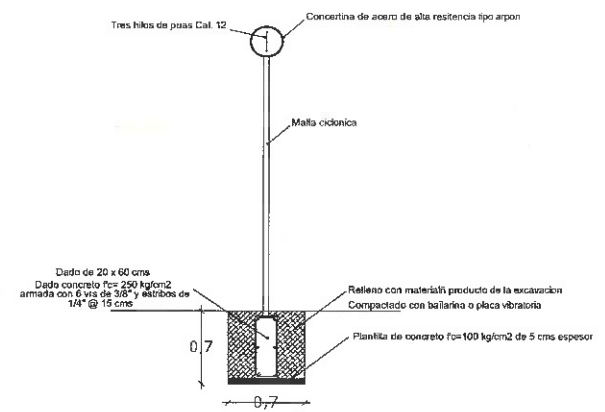


Logotipo en relieve con ancho del aplanado colocando plantilla de madera o similar con molde de logotipos, terminado con aplanado fino y pintura de colores institucionales

LOGOTIPO INSTITUCIONAL

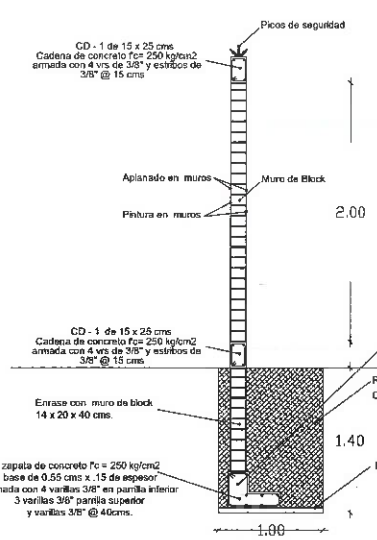

UNIVERSIDAD AUTÓNOMA DEL ESTADO DE HIDALGO
DIRECCIÓN GENERAL DE PLANEACIÓN
DIRECCIÓN DE PROYECTOS Y OBRAS

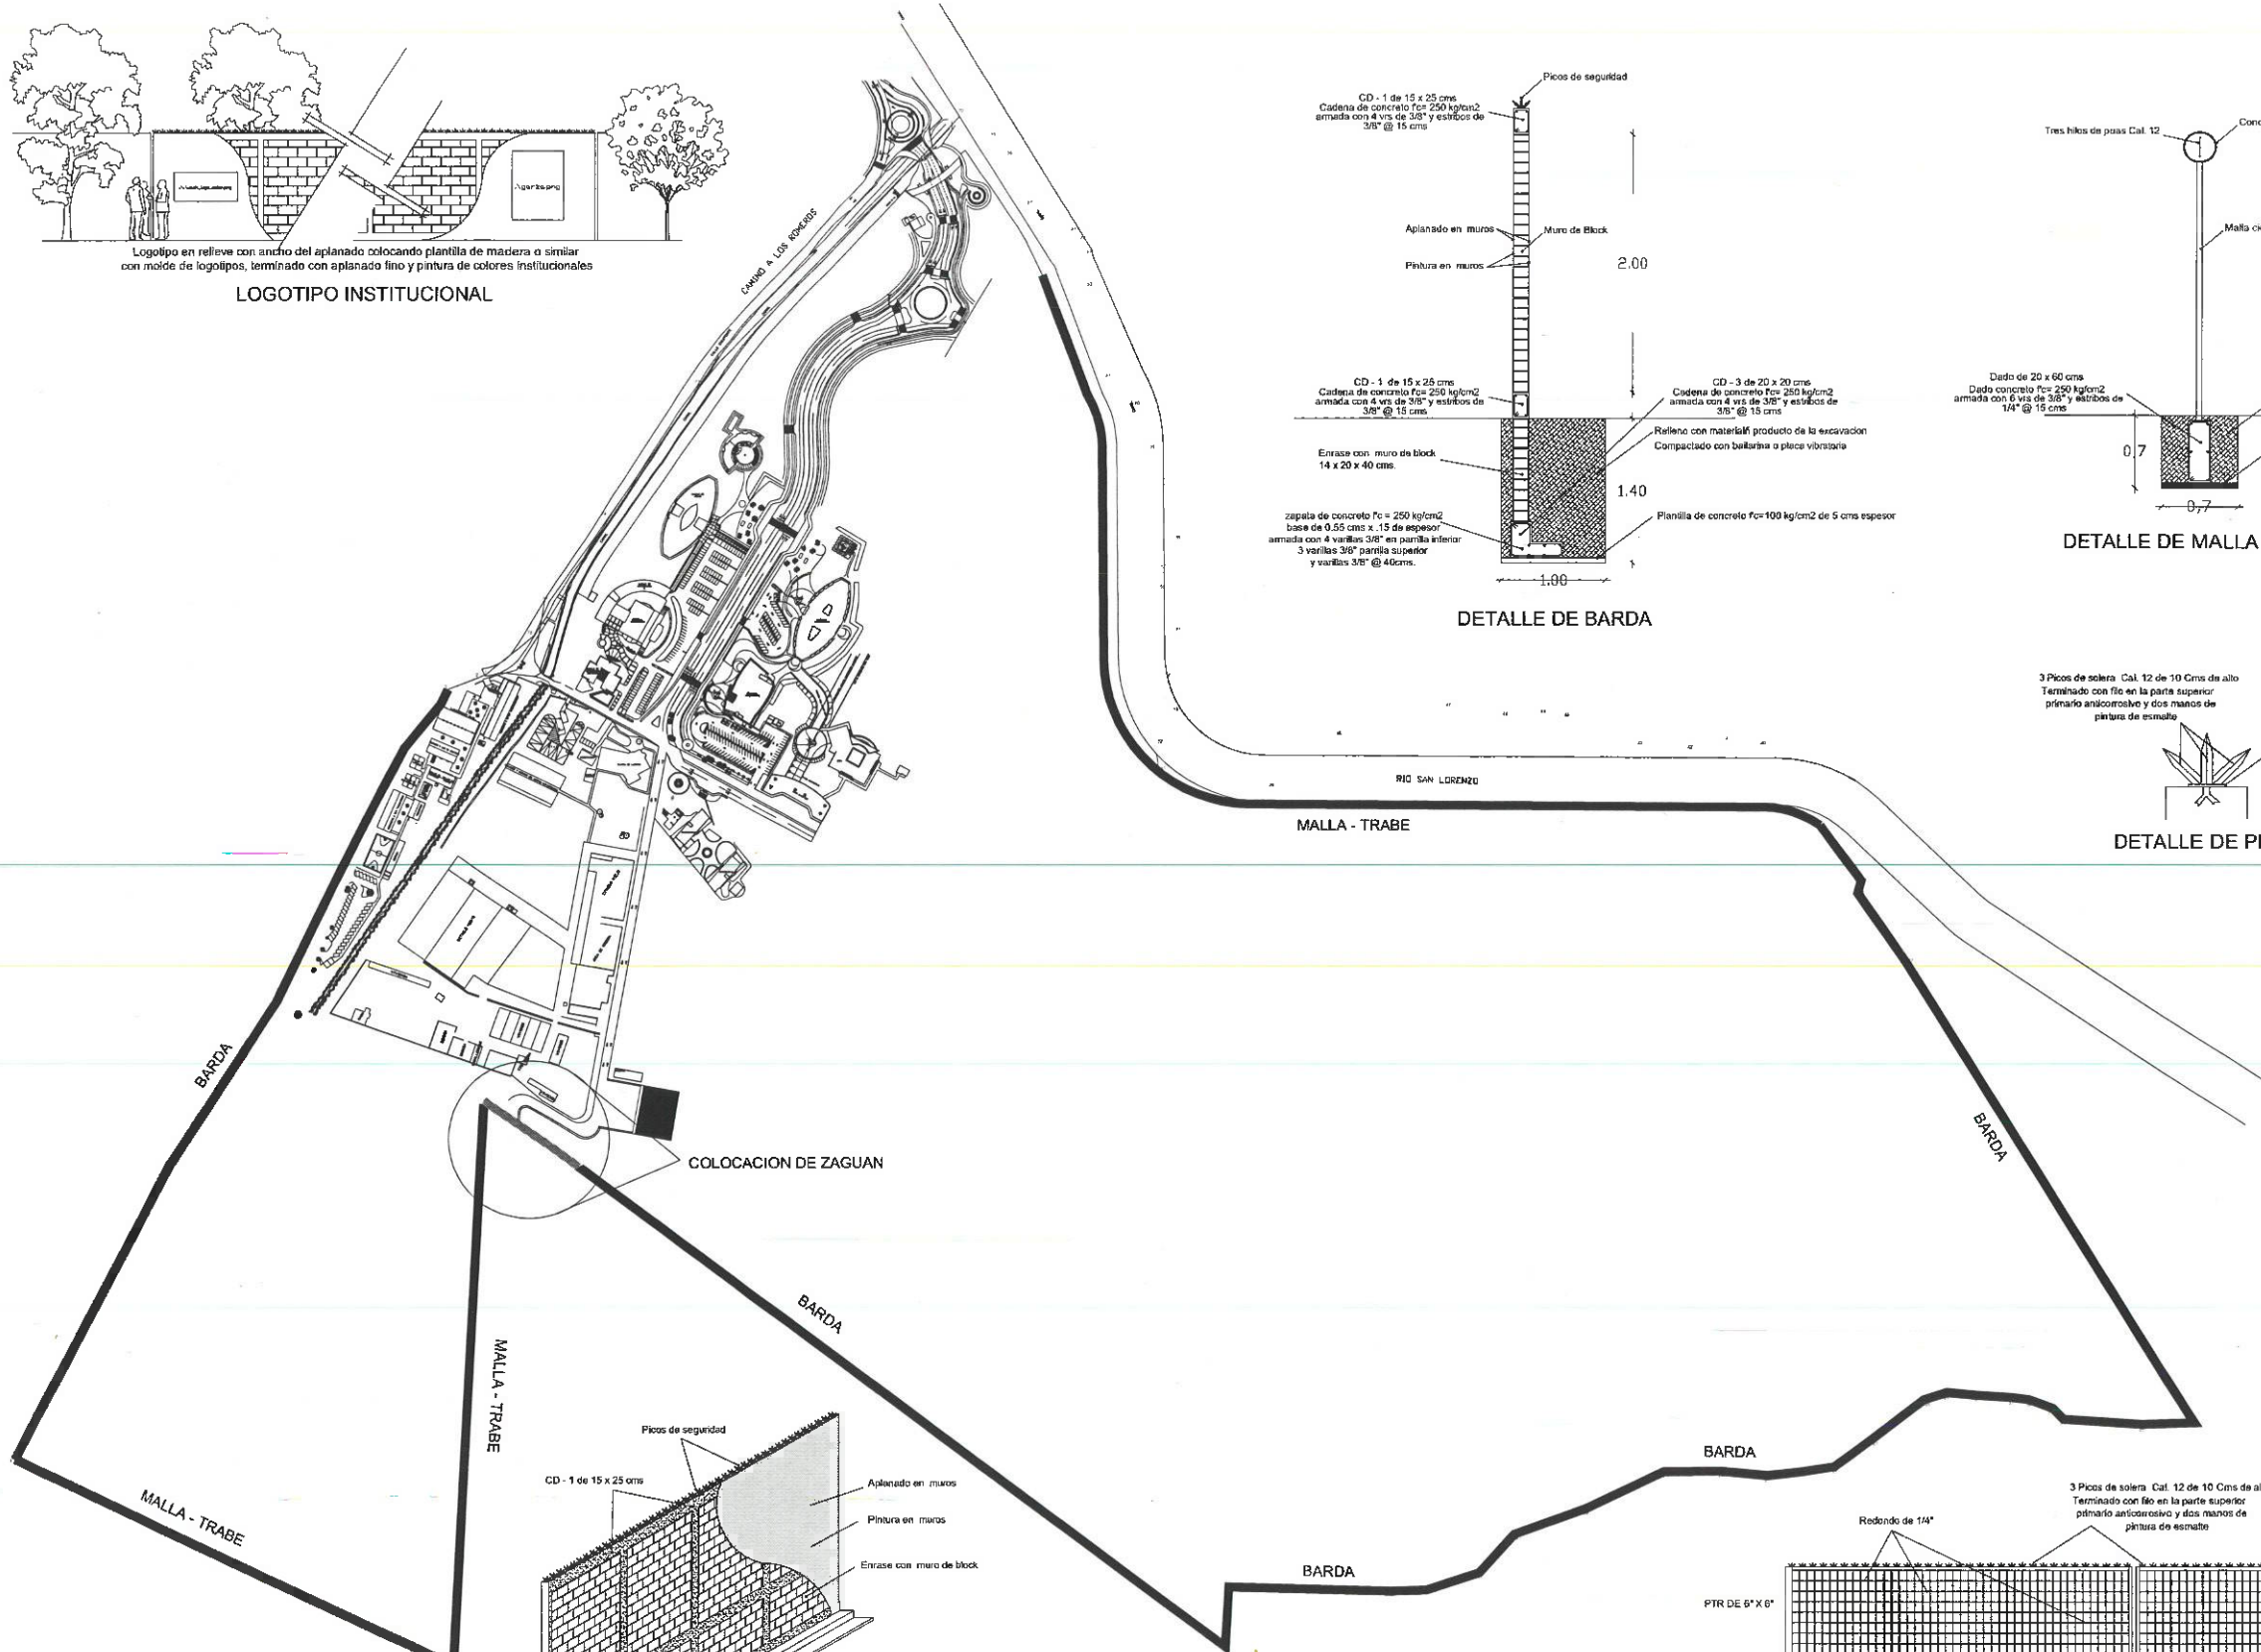

Dirección Proyectos y Obras

CRONOGRAMA DE LOCALIZACIÓN:
[Handwritten signature]

Dr. Octavio Castillo Acosta
DIRECTOR PROYECTOS Y OBRAS

ARQ. ADRIÁN CORDERO VIEIRA

CONSTRUCCION DE BARRA EN INSTITUTO DE CIENCIAS AGROPECUARIAS, TULANCIÑO, HGO.

ARQUITECTONICO

BARRA

METROS

ESCALA: 1:75

AGOSTO 2023

A-01