


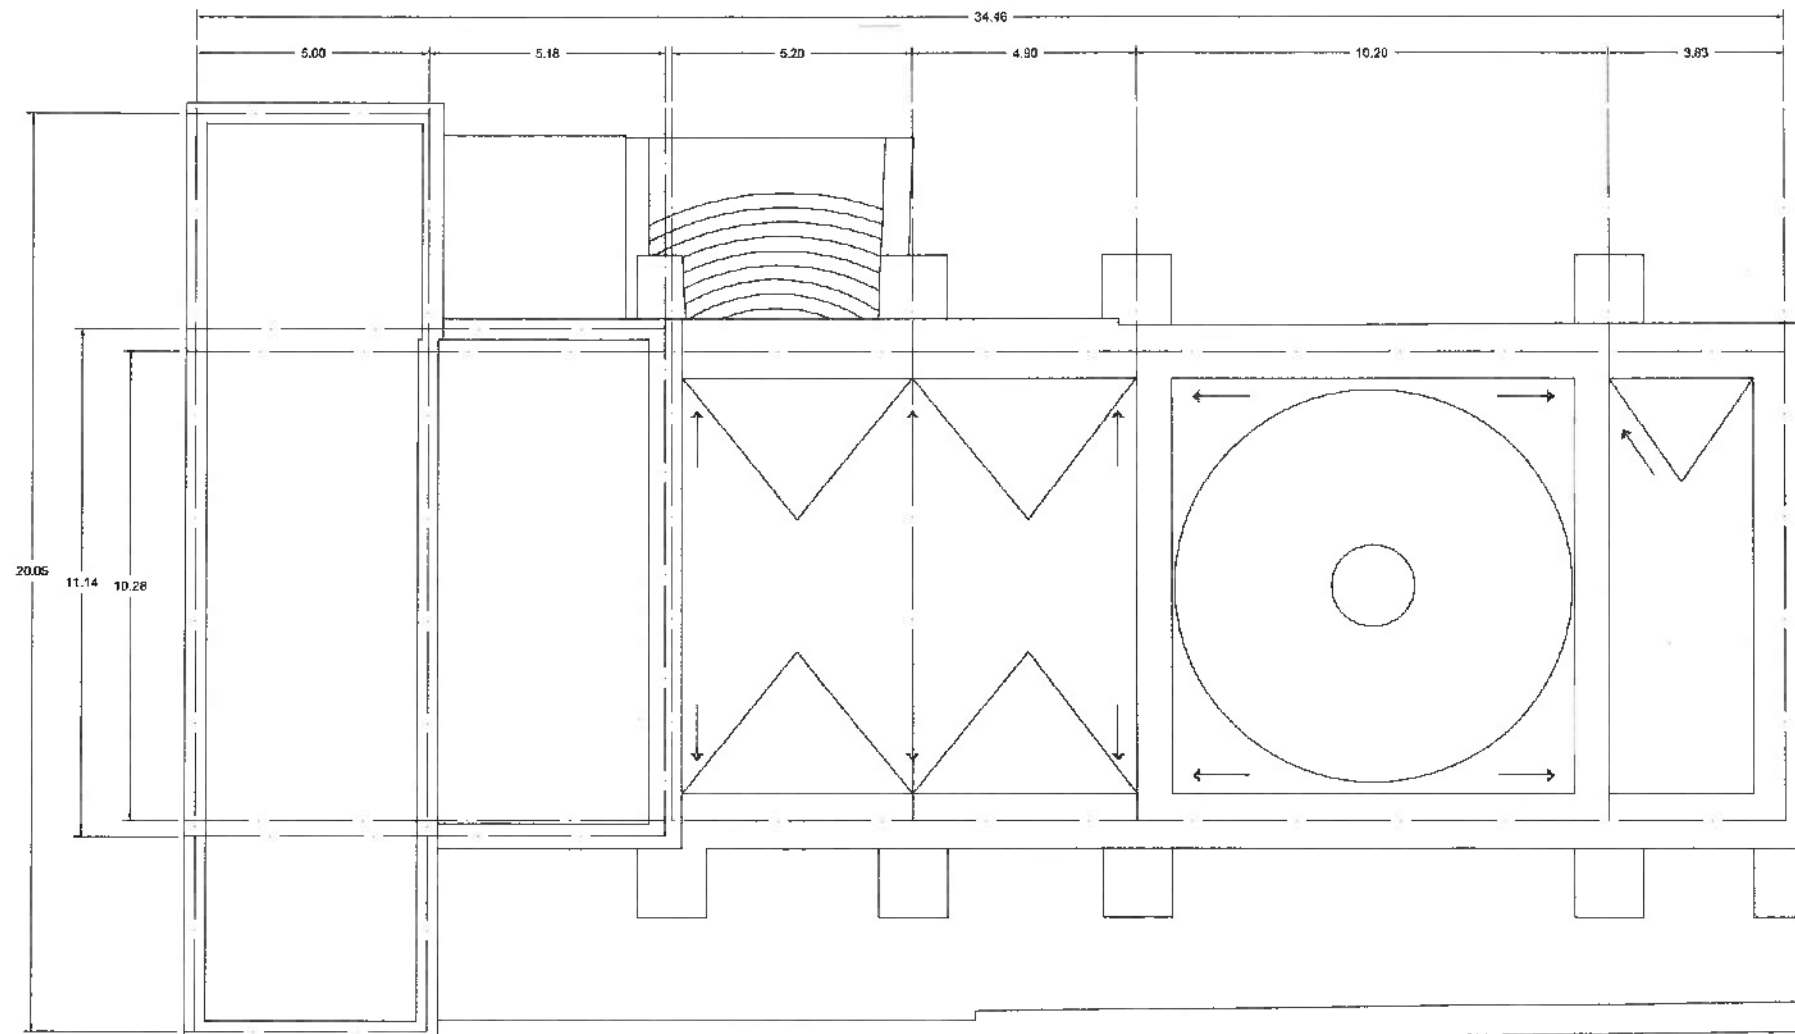

ARQUITECTONICO
AZOTEA



UNIVERSIDAD AUTÓNOMA DEL ESTADO DE HIDALGO
DIRECCIÓN GENERAL DE PLANEACIÓN
DIRECCIÓN DE PROYECTOS Y OBRAS



Dirección Proyectos y Obras

PROYECTO DE LOCALIZACIÓN

DR. OCTAVIO CASTILLO ACOSTA
INGENIERO EN ARQUITECTURA
ING. ADRIÁN GONZÁLEZ VIEIRA

CONSERVACIÓN Y MANTENIMIENTO
DE FACHADAS E INTERMEDIALIZACIÓN EN EL CENTRO
CULTURAL UNIVERSITARIO LA OAXA

PROYECTO DE ARQUITECTURA
COLUMNA CENTRAL



ARQUITECTONICO


AUDITORIO BALTAZAR MUÑOZ LUMBIER

METROS

1:75

OCTUBRE 2026

A-01

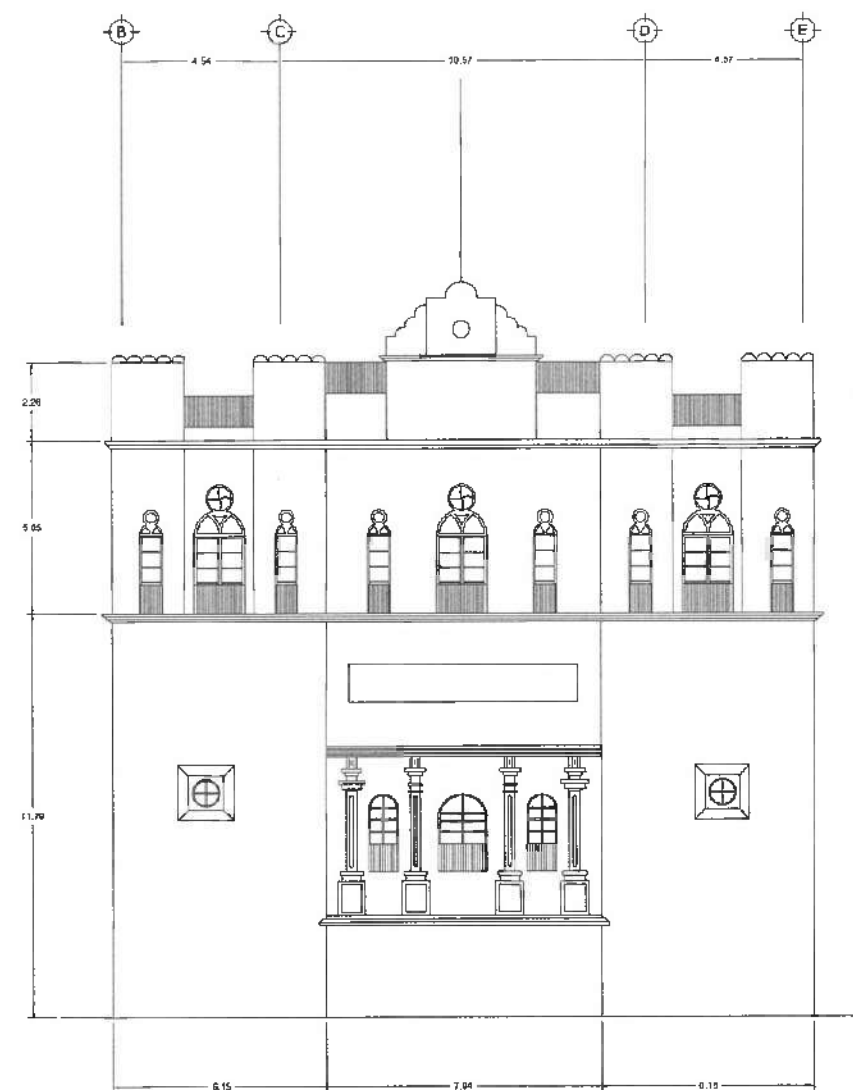

Fachada
PRINCIPAL



PLANTA
ARQUITECTONICA



UNIVERSIDAD AUTÓNOMA DEL ESTADO DE HIDALGO
DIRECCIÓN GENERAL DE PLANEACIÓN
DIRECCIÓN DE PROYECTOS Y OBRAS



Dirección Proyectos y Obras

PROYECTO DE RECONSTRUCCIÓN

DR. OCTAVIO CASTILLO ACOSTA
DIRECCIÓN DE PROYECTOS Y OBRAS

ARQ. ADRIÁN CORREO VIEIRA

CONSERVACIÓN Y MANTENIMIENTO
DE FACHADAS E INTERIORIZACIÓN EN EL CENTRO
CULTURAL UNIVERSITARIO LA OAZA


ARQUITECTONICO

FACHADA Y PLANTA TORRE OBSERVATORIO

METROS

1:100

OCTUBRE 2025

A-01



UNIVERSIDAD AUTÓNOMA DEL ESTADO DE HIDALGO
DIRECCIÓN GENERAL DE PLANEACIÓN
DIRECCIÓN DE PROYECTOS Y OBRAS



LEGENDA



Dirección Proyectos y Obras

Calidad de ejecución

DR. OCTAVIO CASTILLO ACOSTA
ARG. ADRIÁN GONZALEZ VIEIRA

CONSERVACIÓN Y ALUMBRAMIENTO
DE FACEDAS E IMPERMEABILIZACIÓN EN EL CENTRO
CULTURAL UNIVERSITARIO LA GAZA.


ARQUITECTÓNICO


FACHADA PRINCIPAL

METROS


1:150

OCTUBRE 2025

A-01

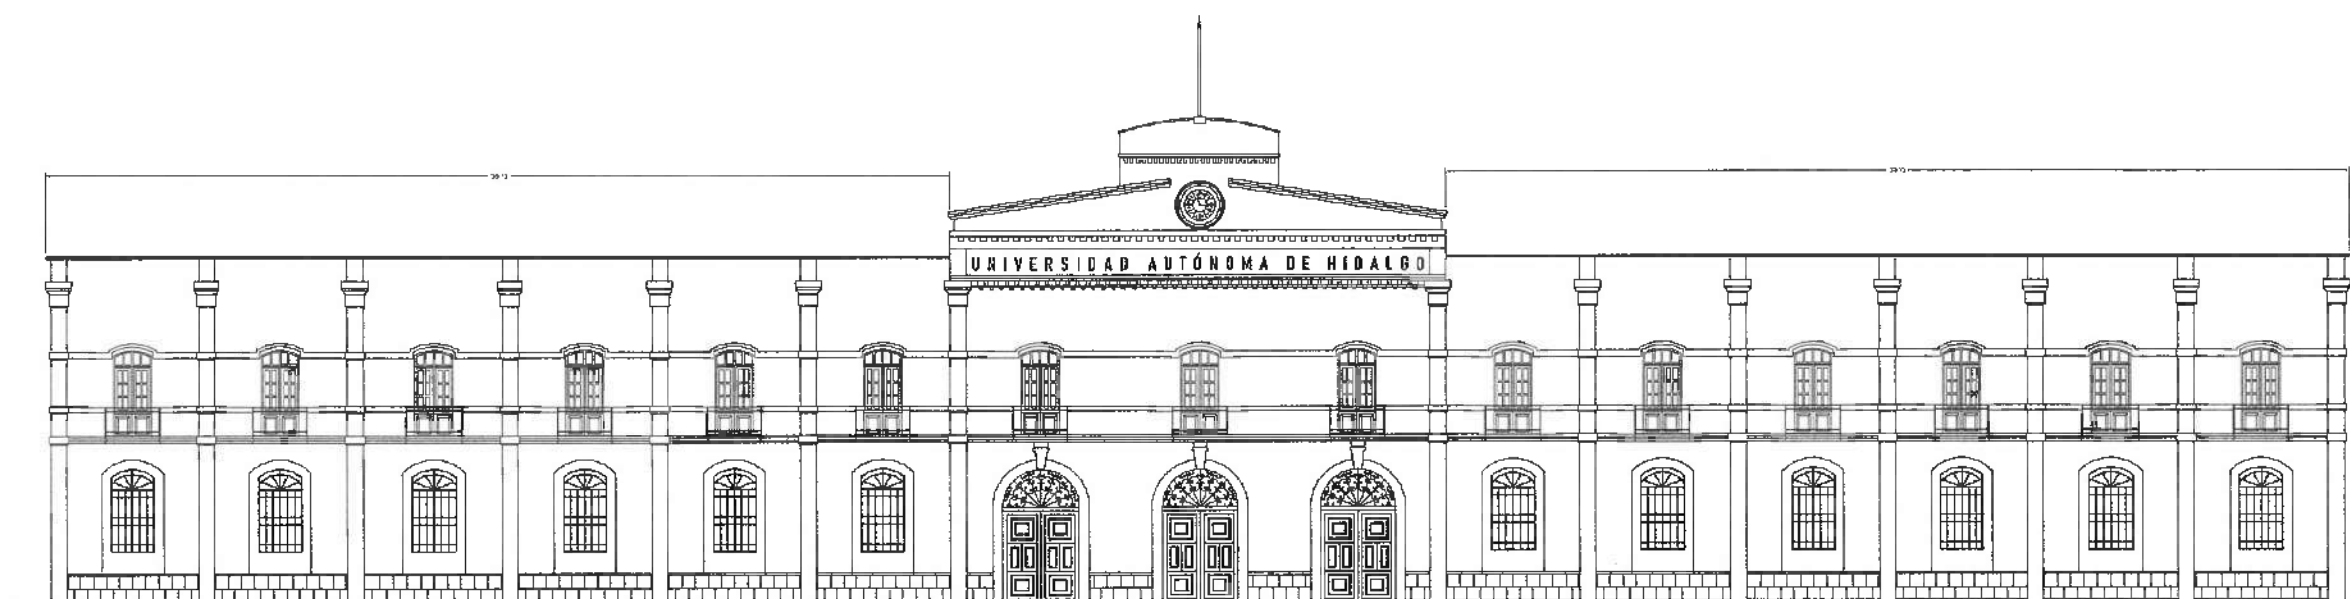

Fachada
PRINCIPAL

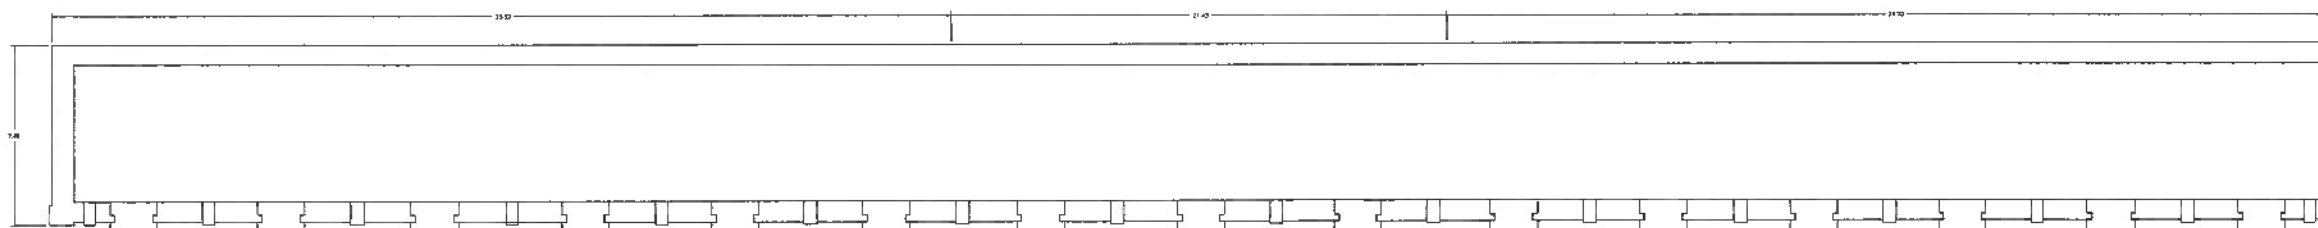

PLANTA