



CALLE JORGE PREISSER TERAN

ESCUELA SUPERIOS DE ZIMAPAN

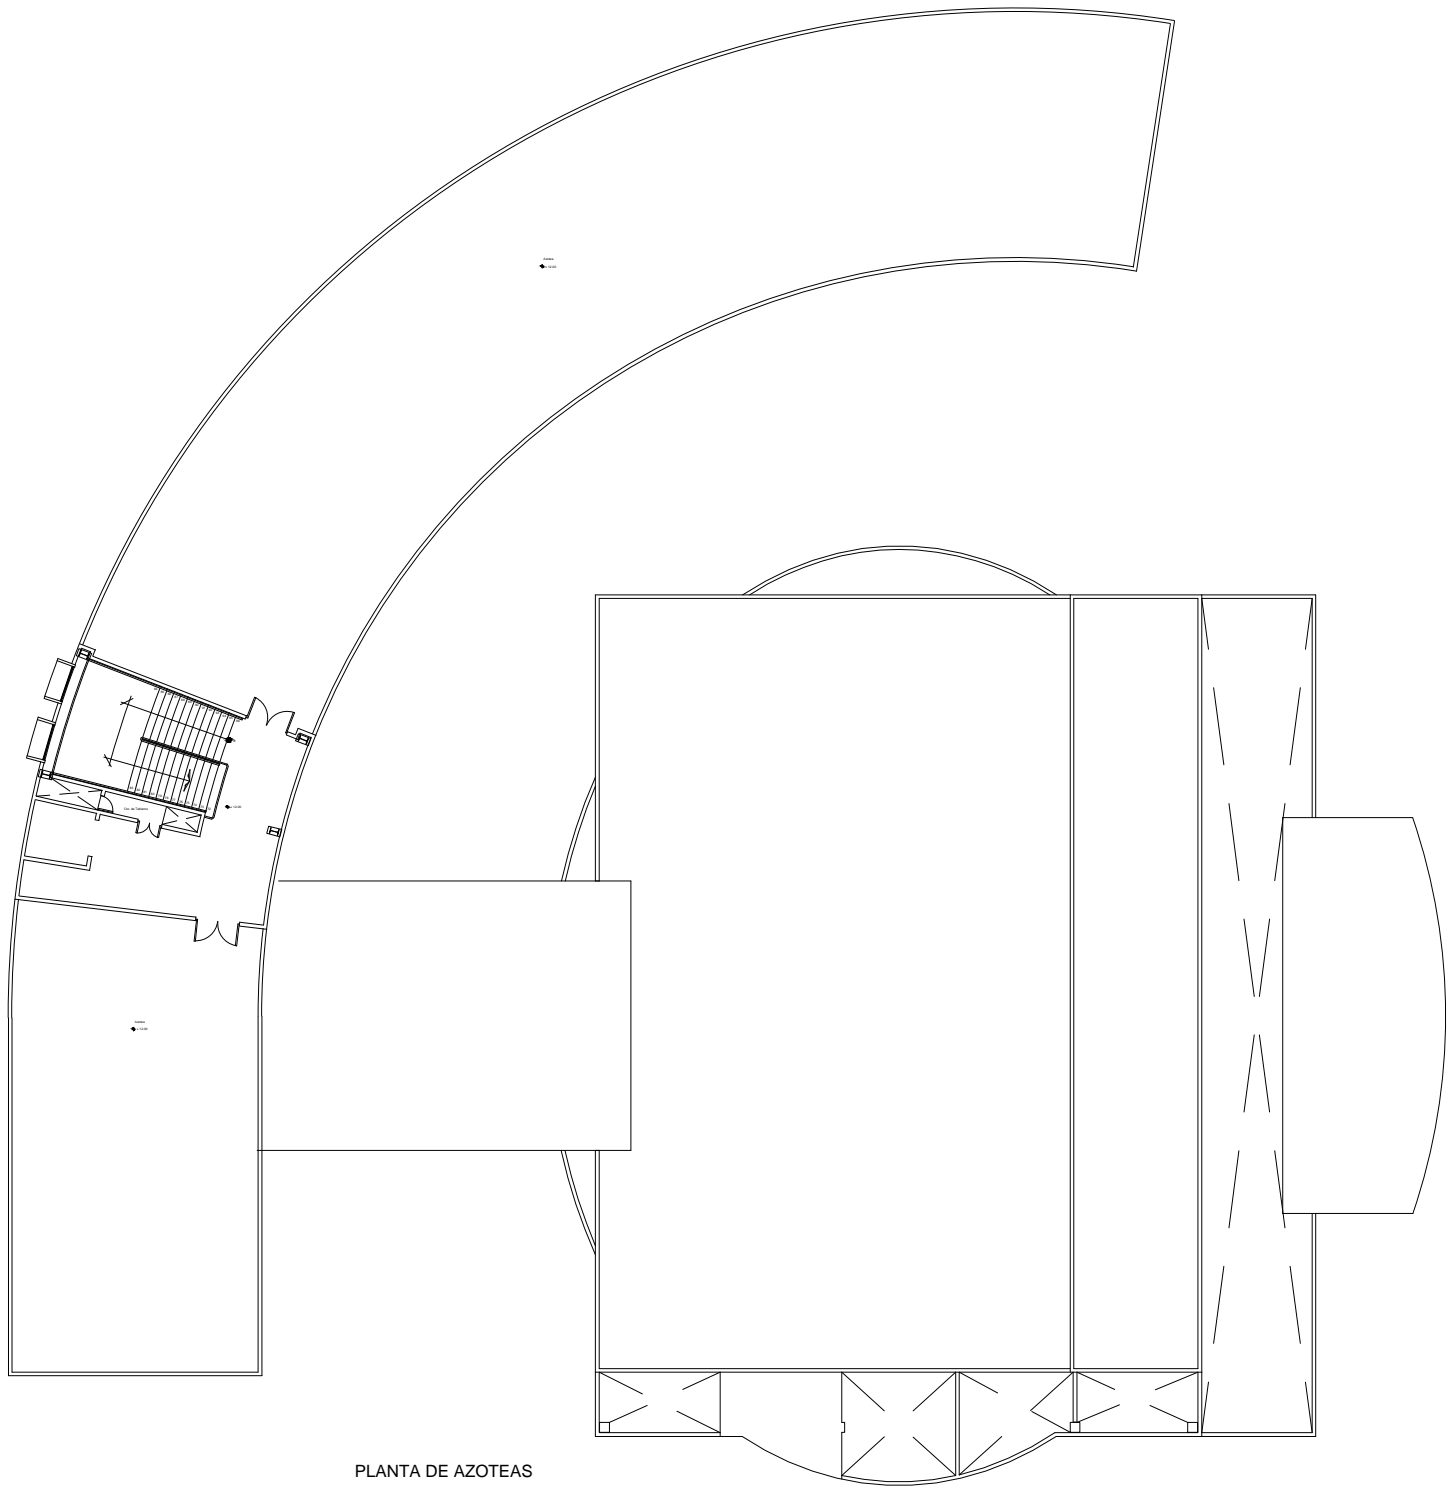

PLANTA DE AZOTEAS

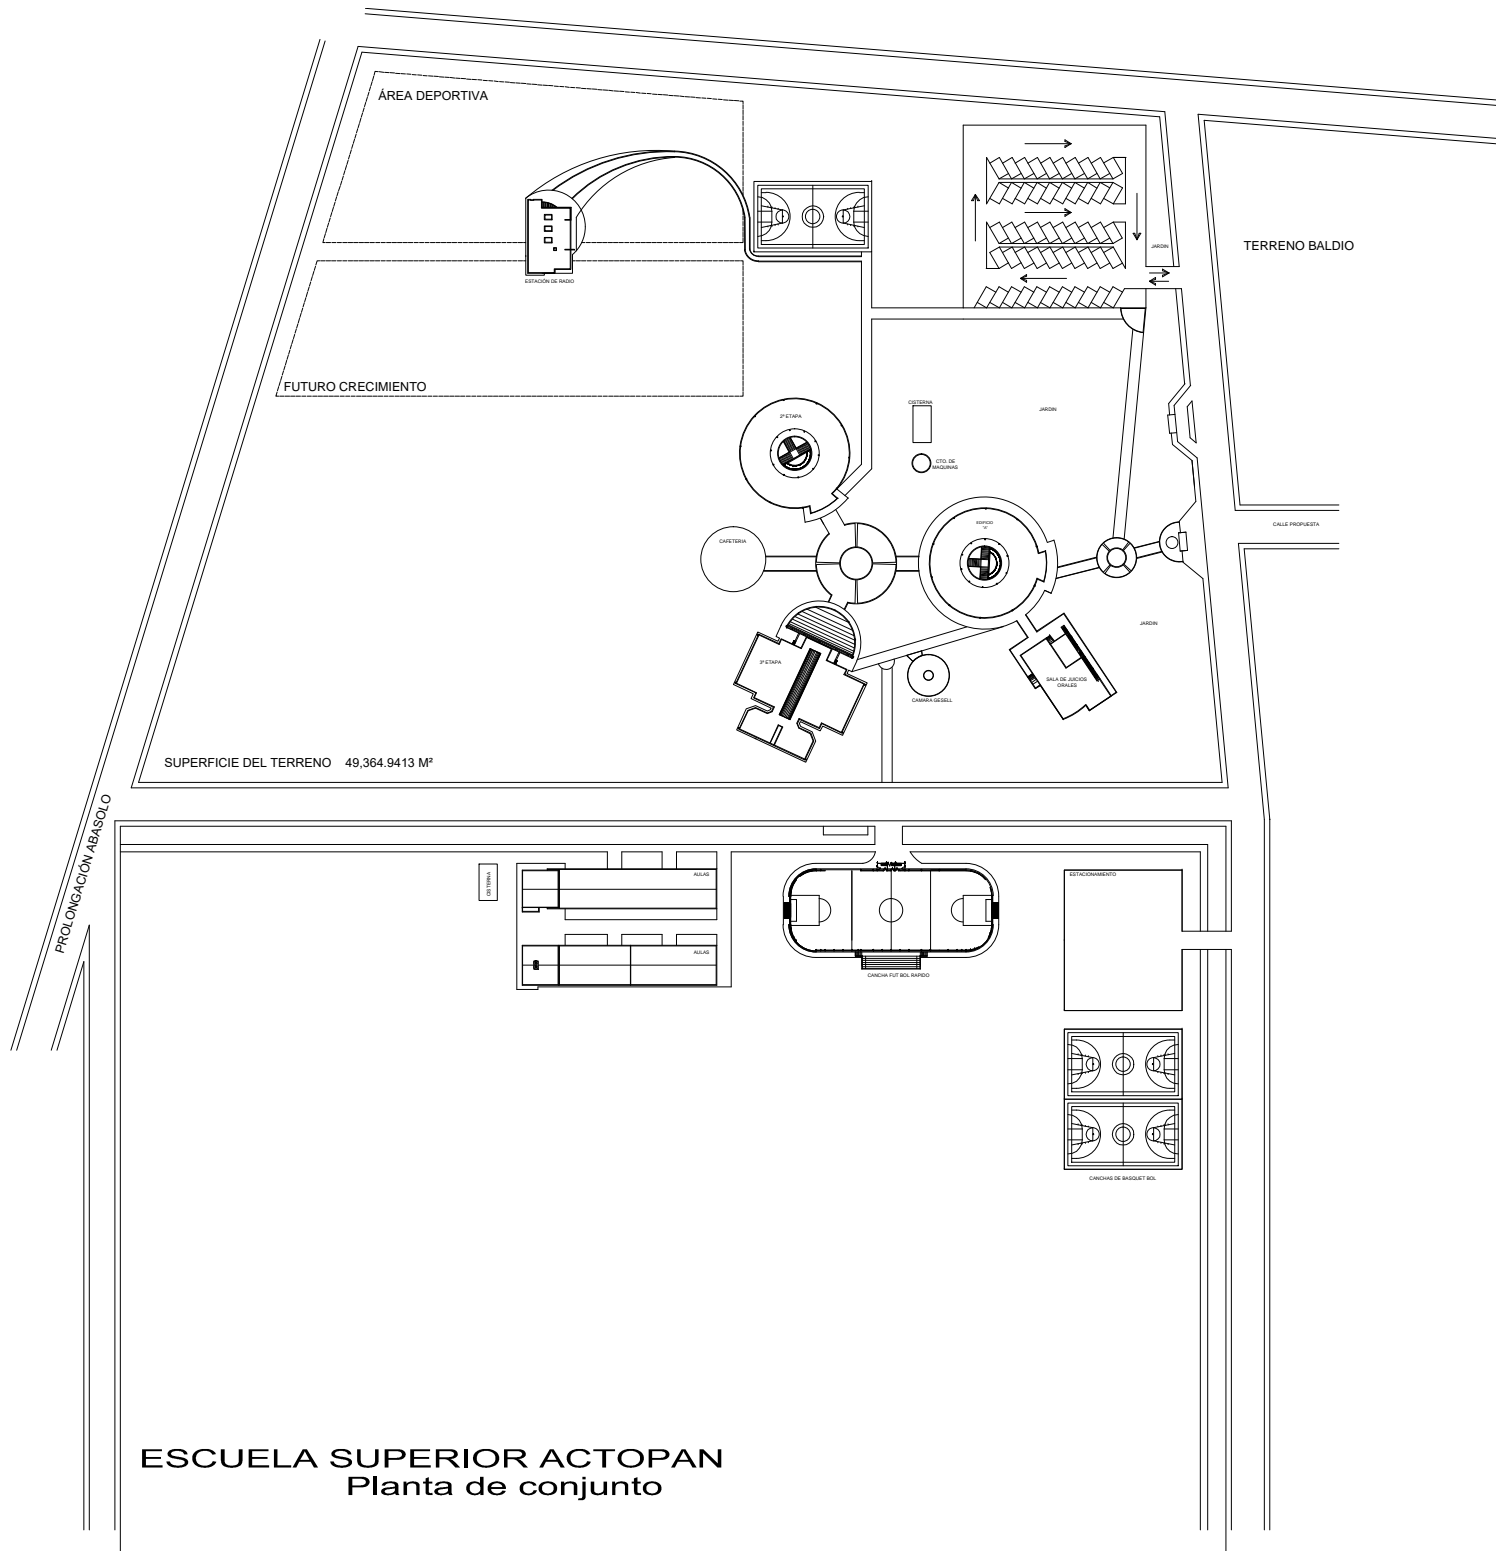


ESCUELA SUPERIOR ACTOPAN
 Planta de conjunto


ESCUELA SUPERIOR DE SAHAGÚN

PLANTA DE CONJUNTO




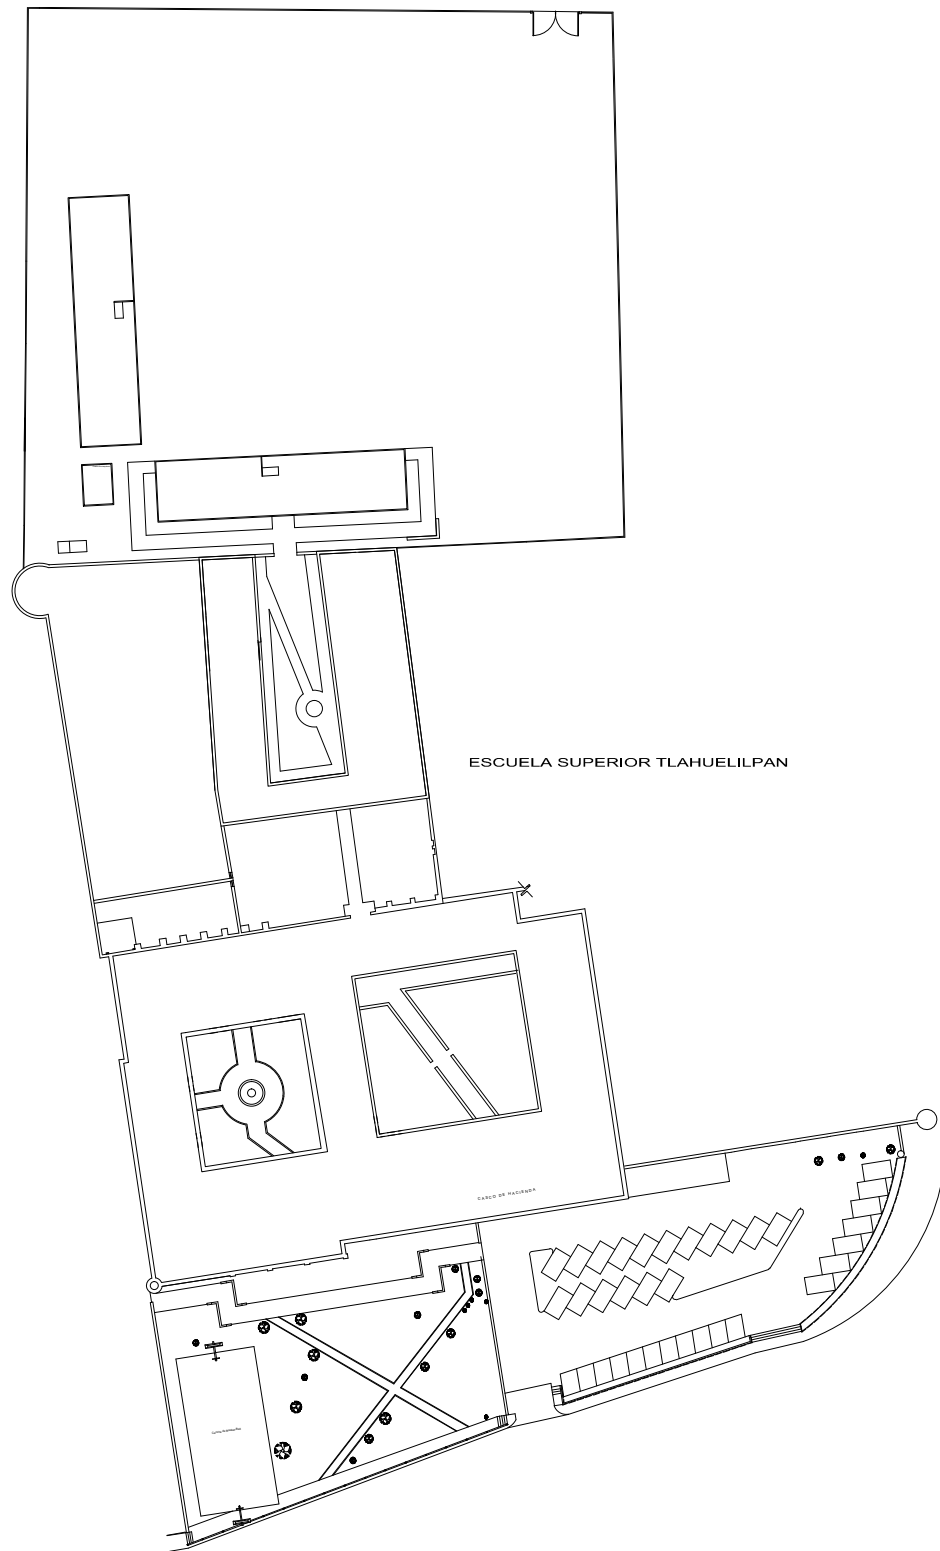

PLANTA DE CONJUNTO

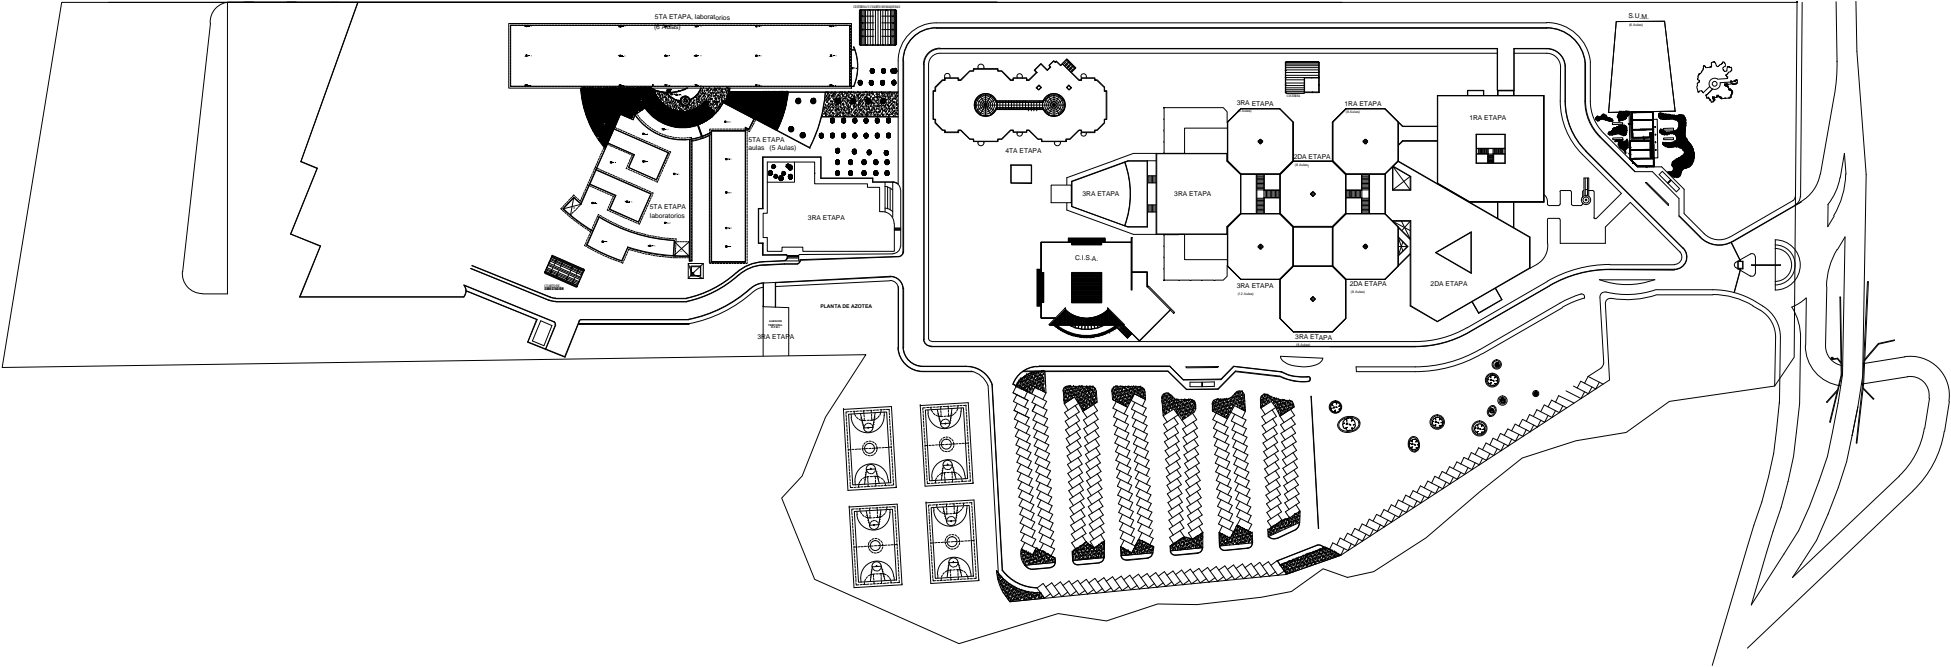

INSTITUTO DE CIENCIAS DE LA SALUD

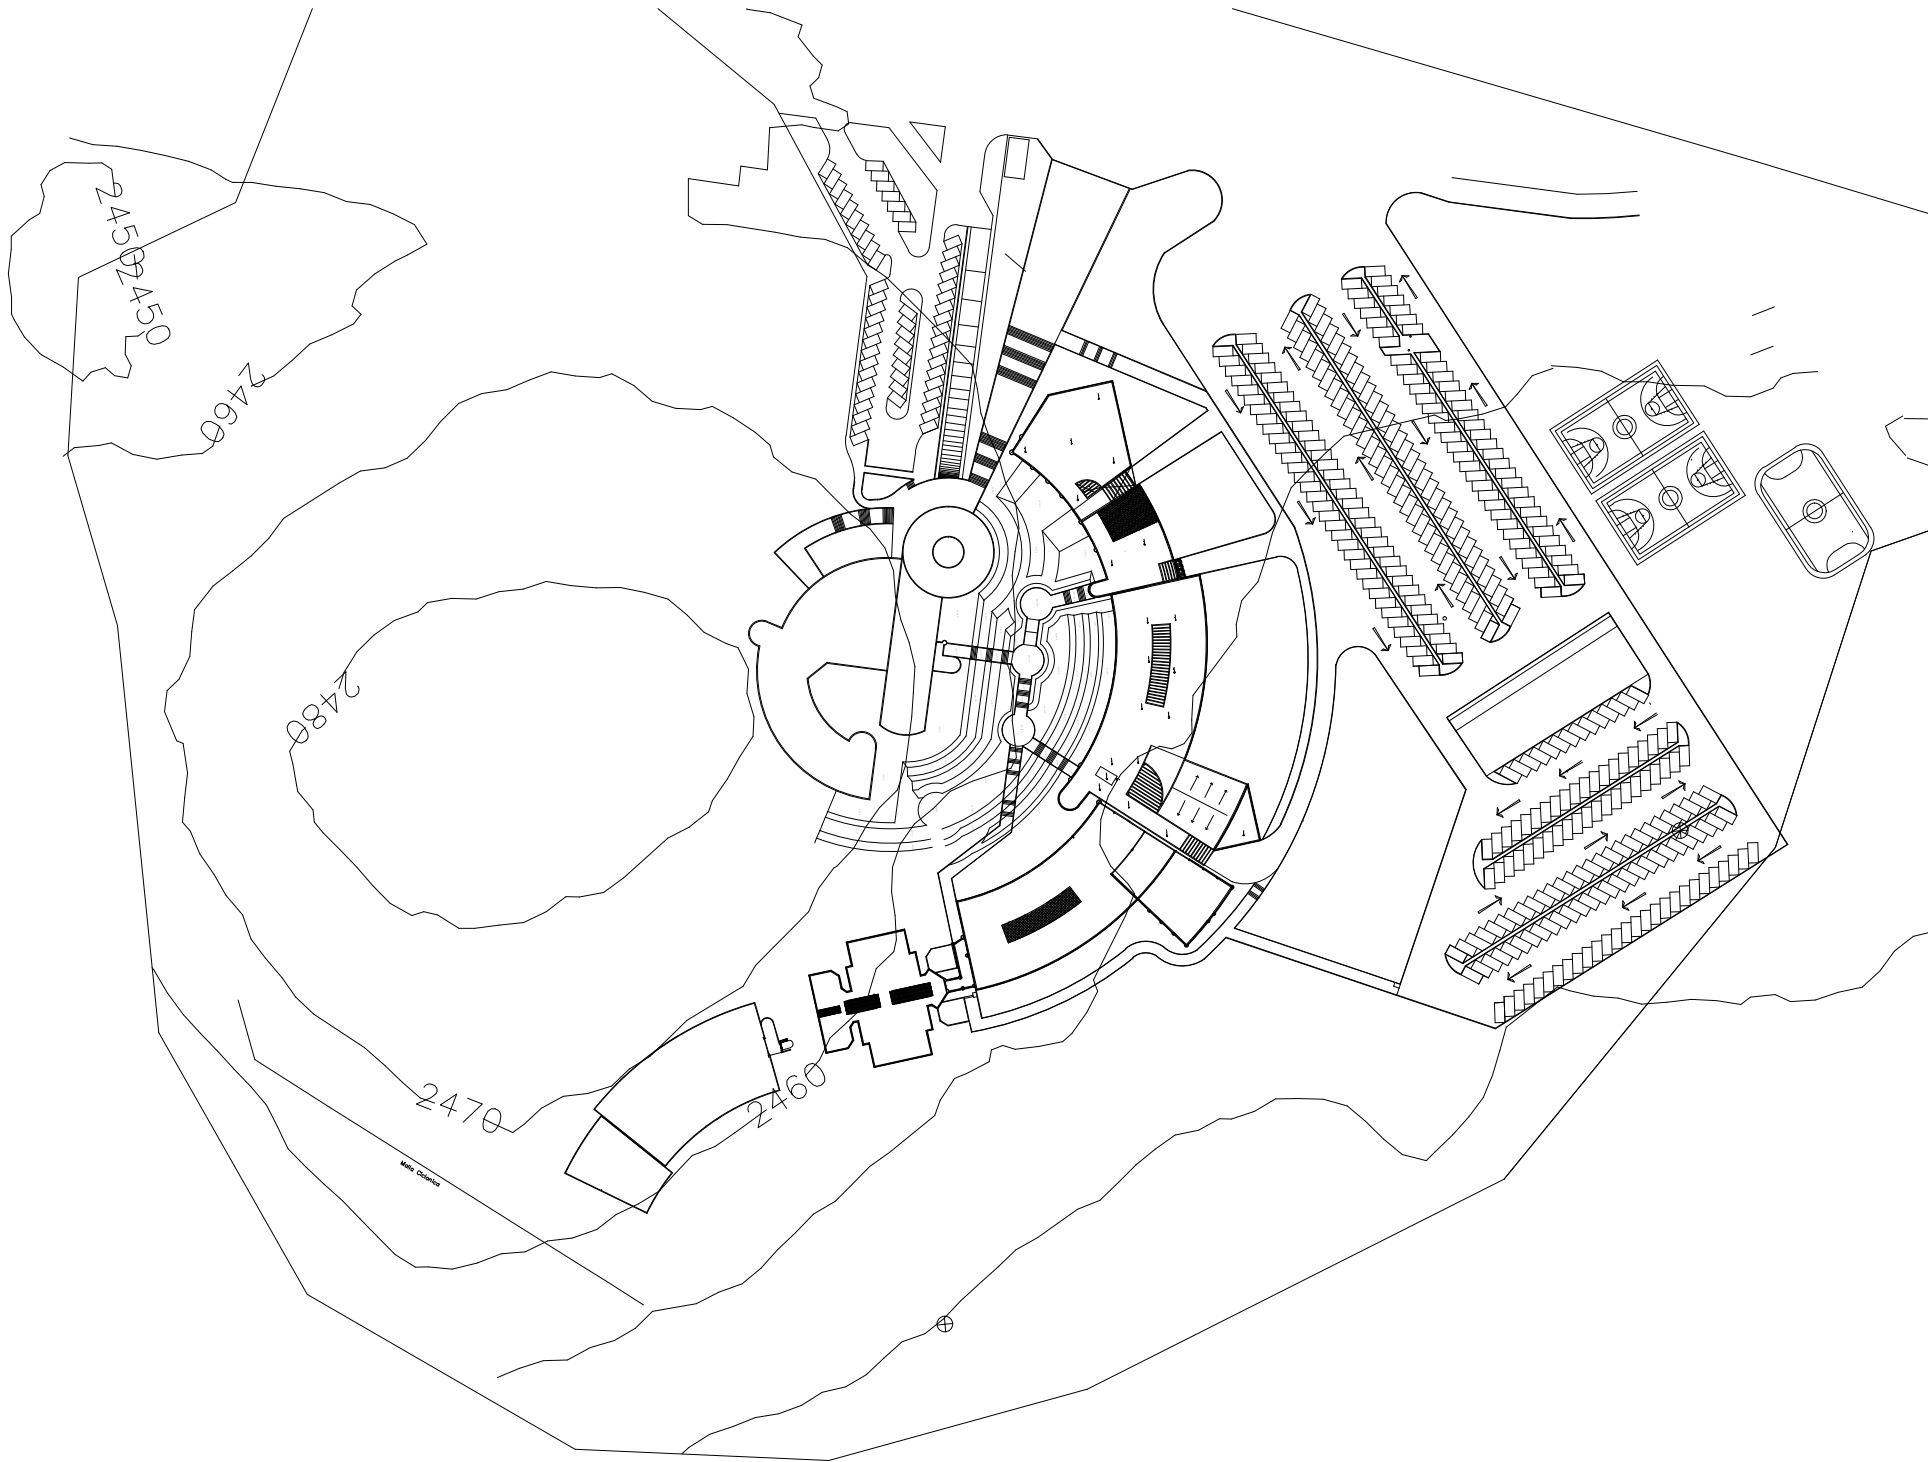

ESCUELA SUPERIOR TEPEJI DEL RIO
Planta de conjunto


CAMINO UNIDAD DEPORTIVA


SUPERFICIE DE TERRENO = 40,362.68 M²



CAMINO REAL

6.00 LONGITUD = 420.45 ML

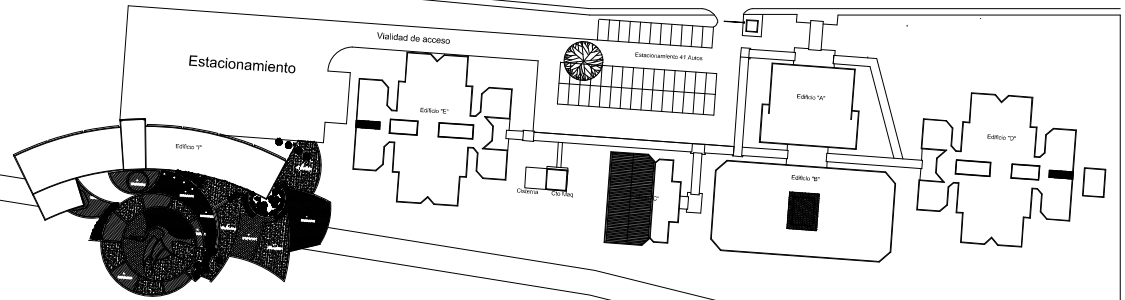

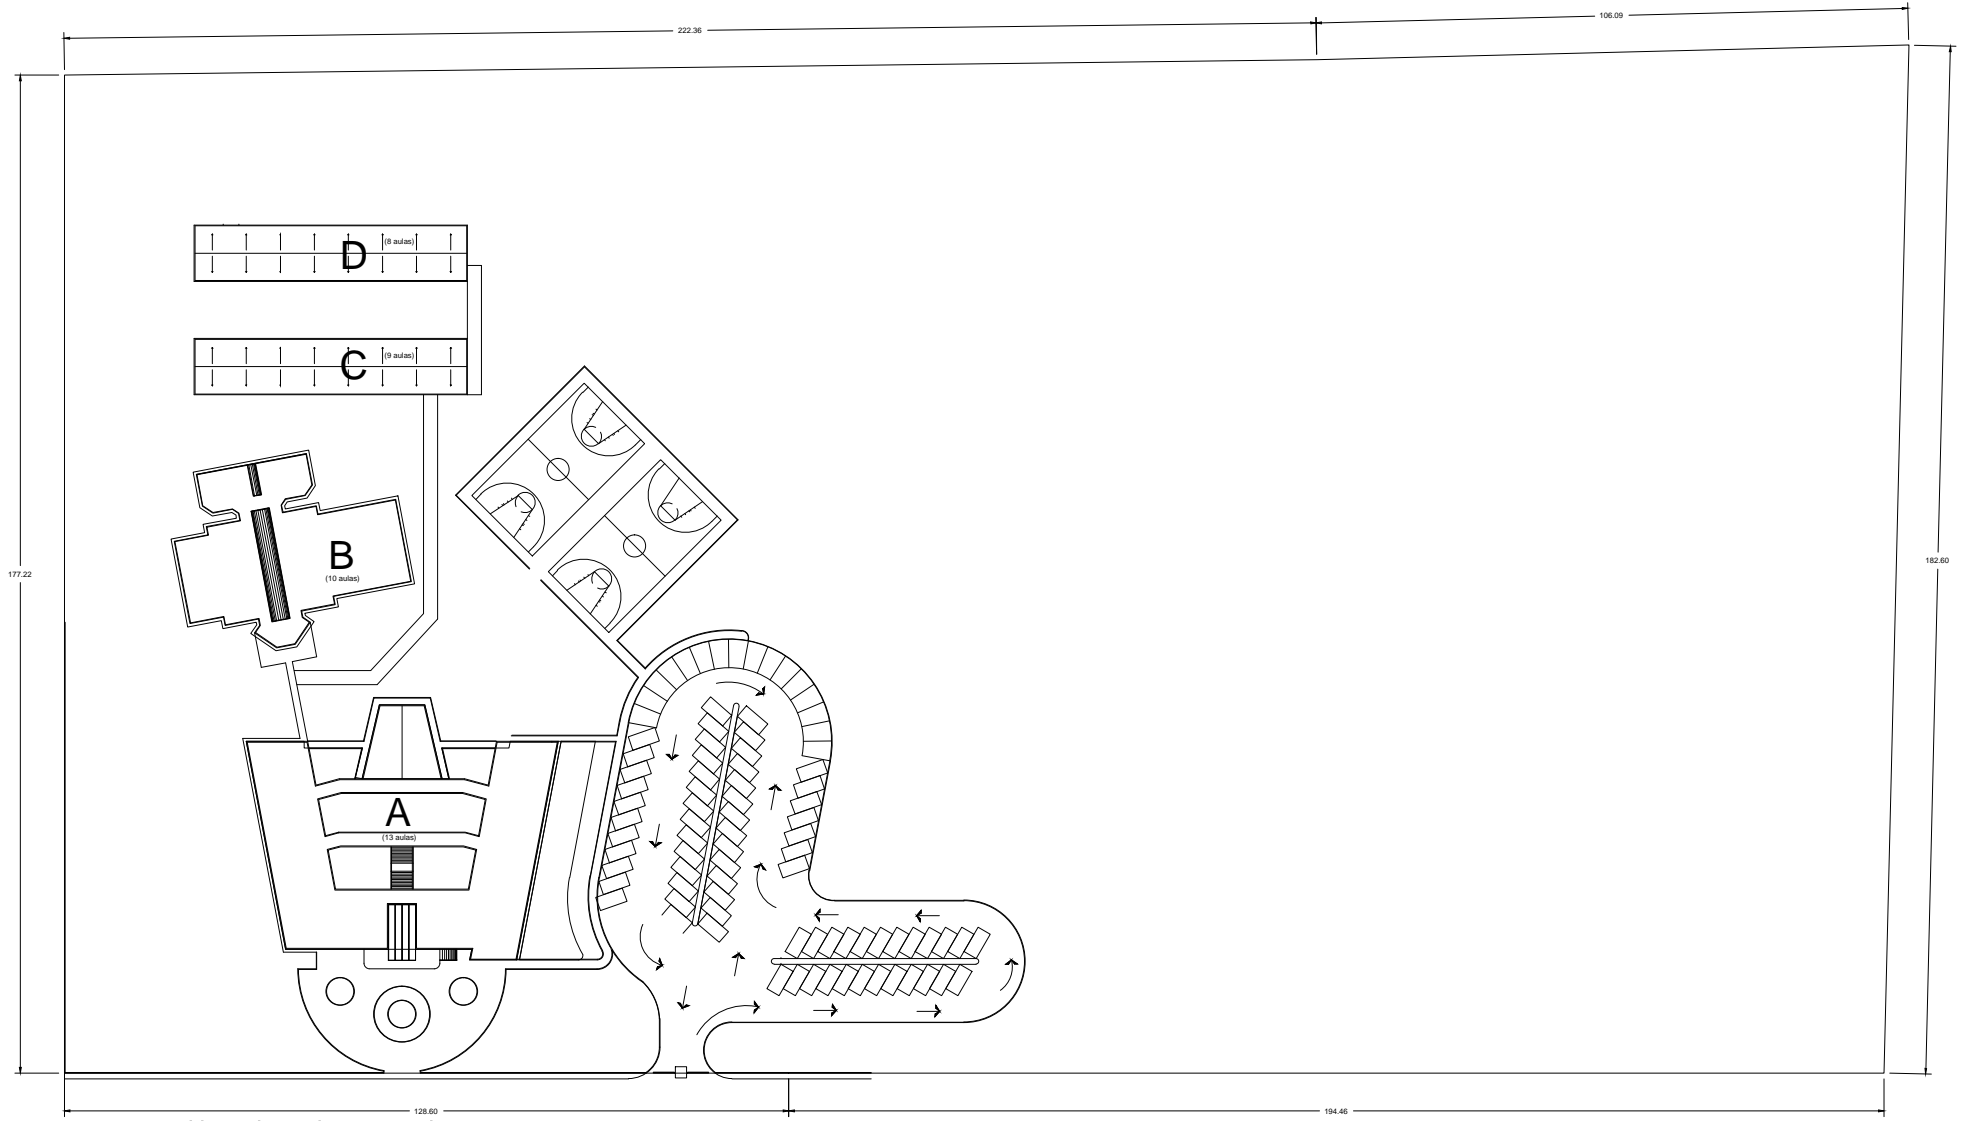

ESCUELA SUPERIOR DE TIZAYUCA
 PLANTA DE CONJUNTO

