



EX-ESCUELA DE ENFERMERÍA

EX-HOSPITAL CIVIL (ICSA)

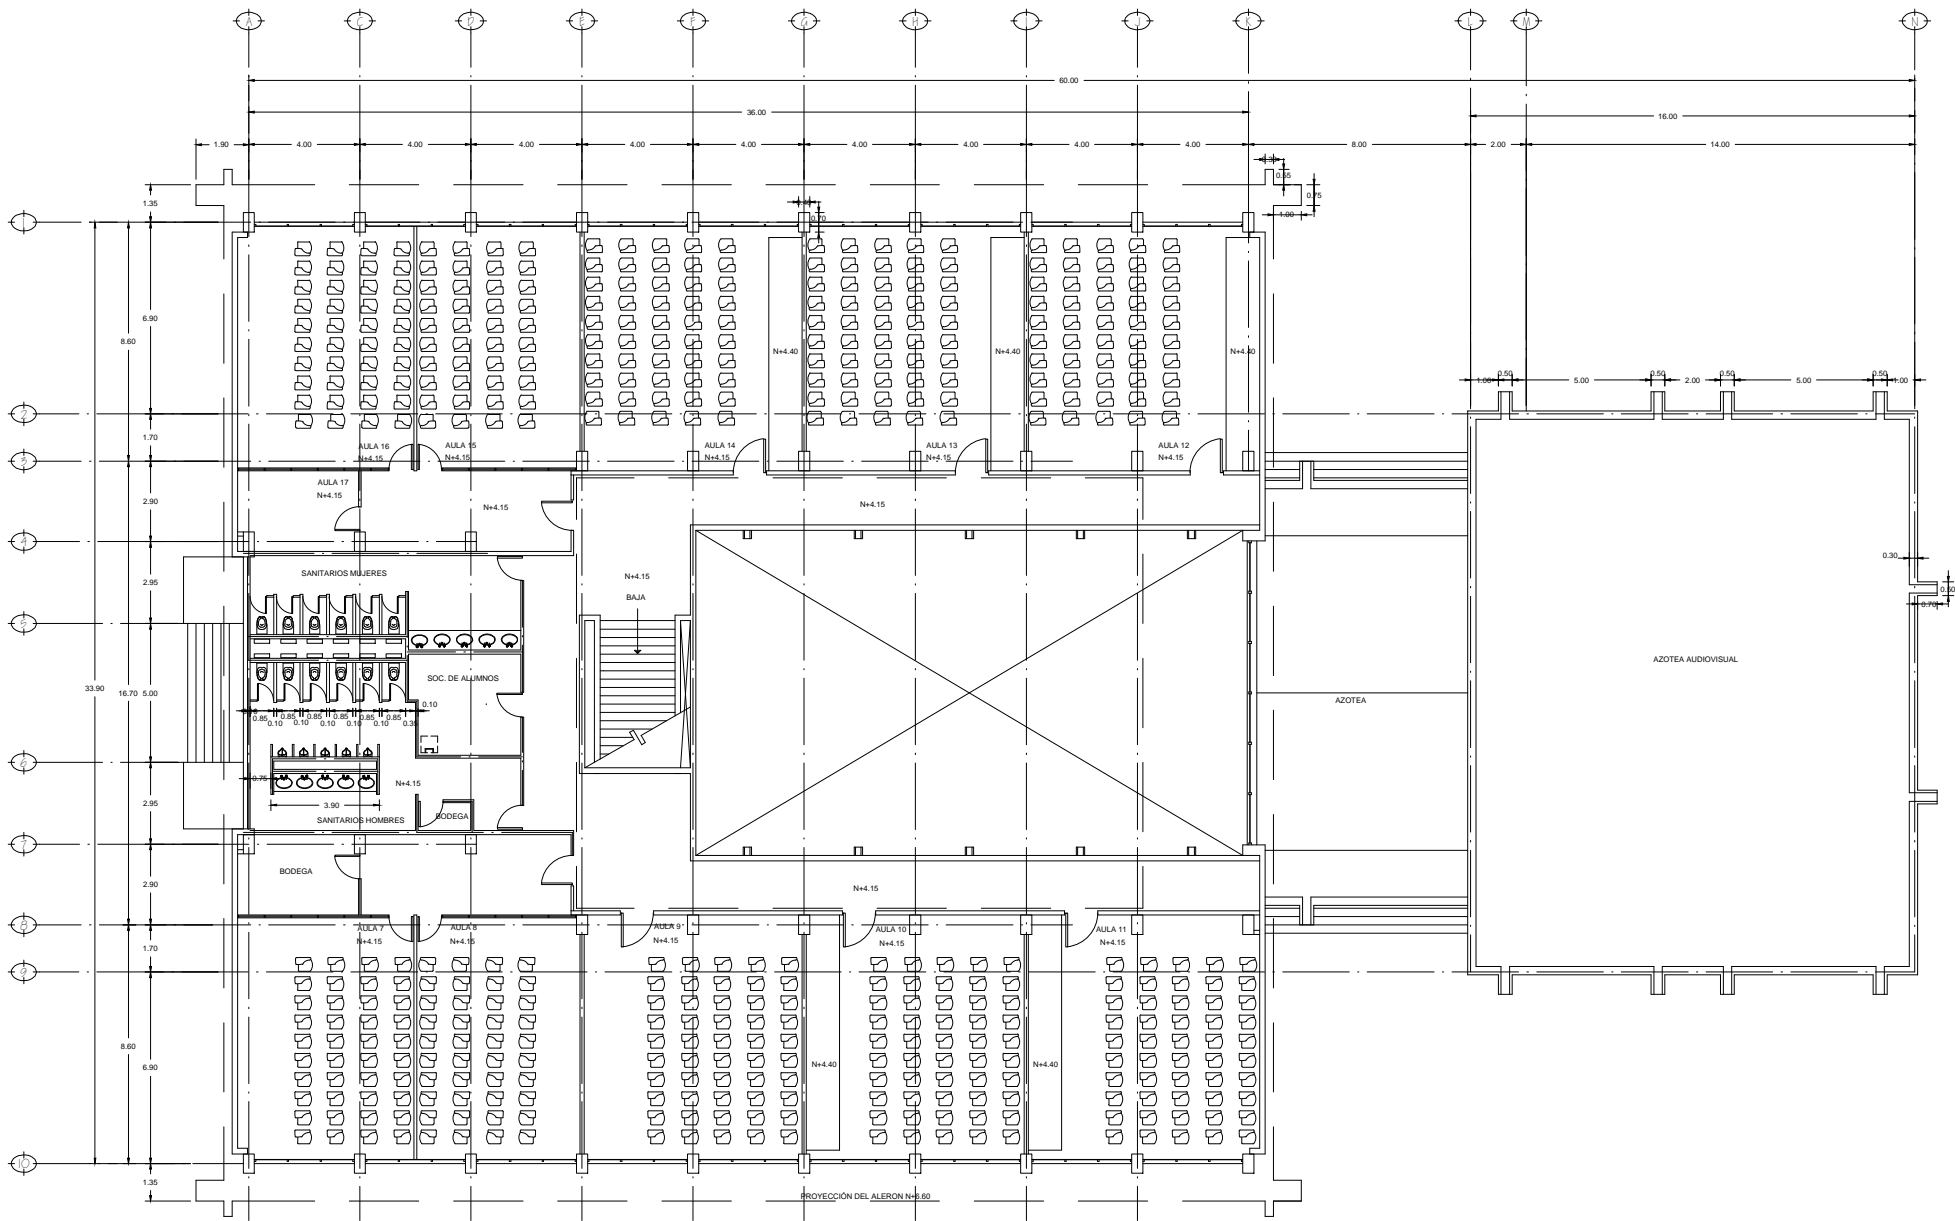


ARQUITECTONICO PLANTA ALTA



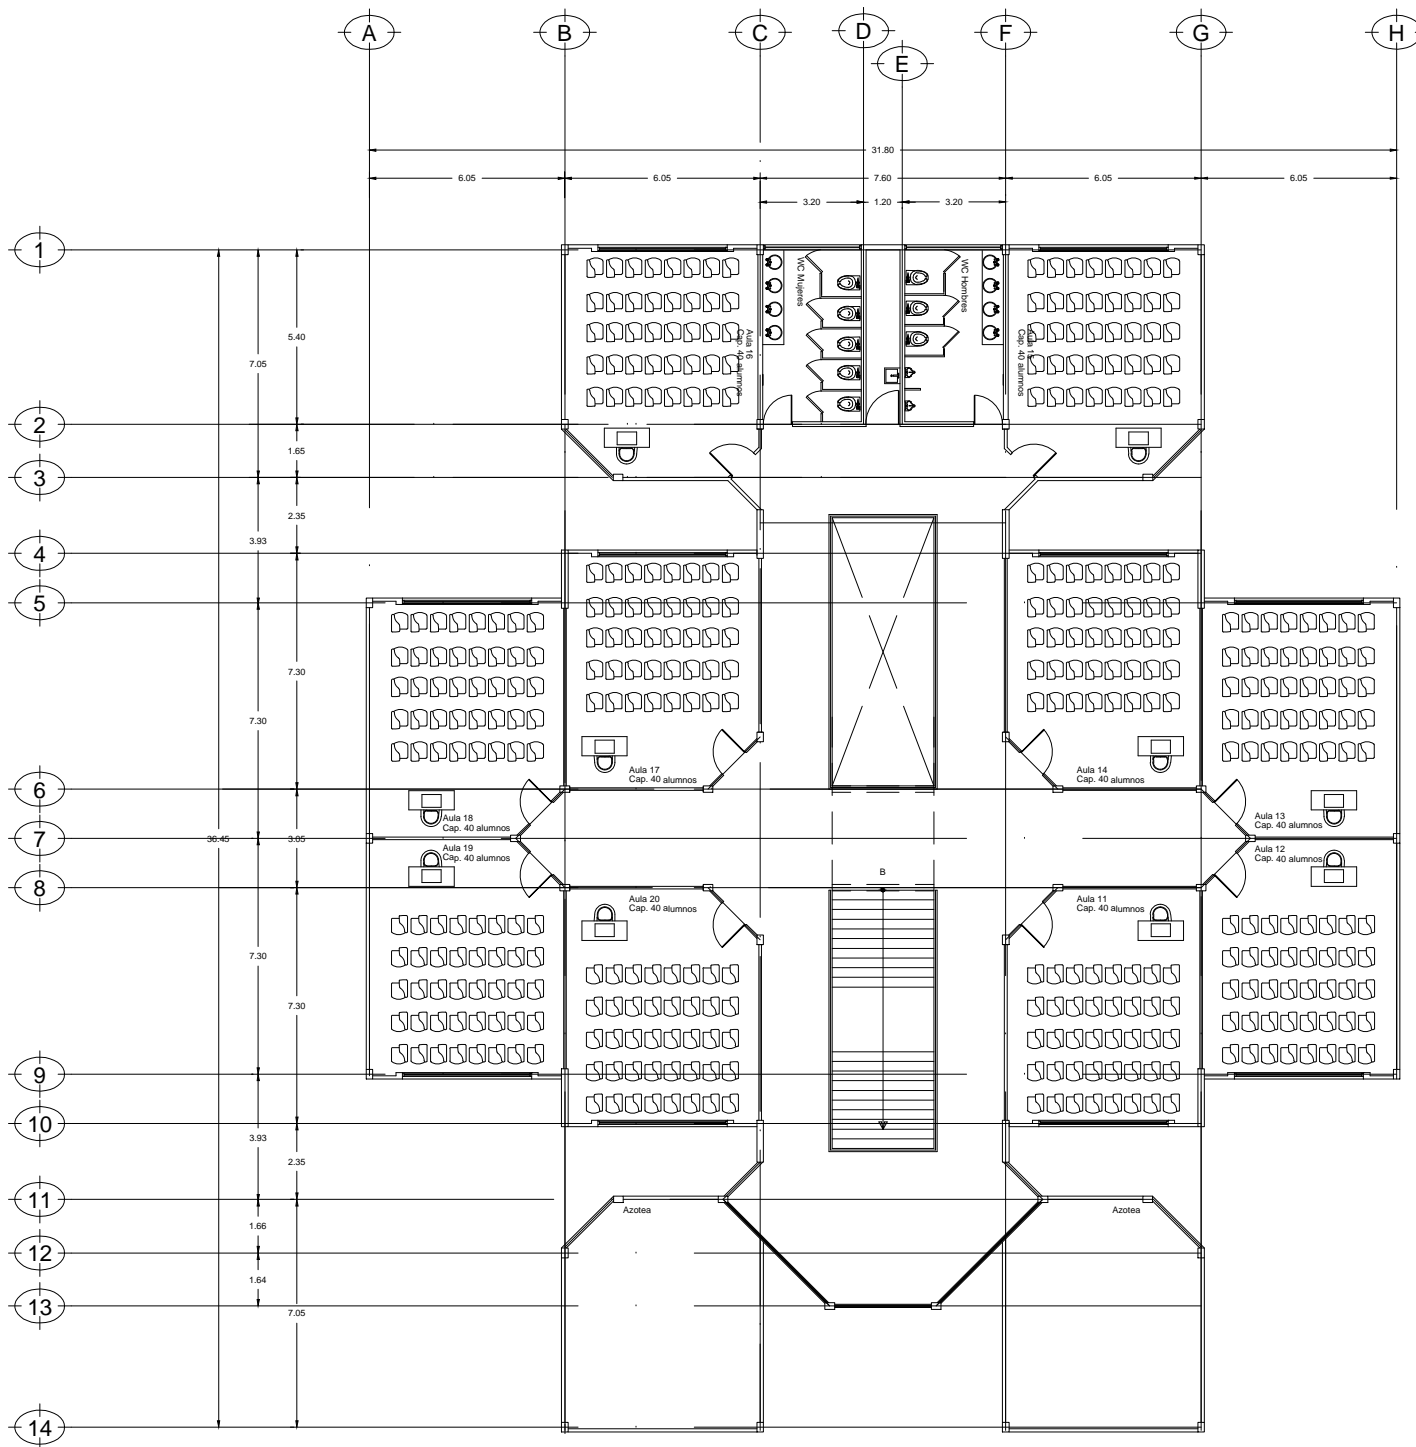

PLANTA ARQUITECTÓNICA PA

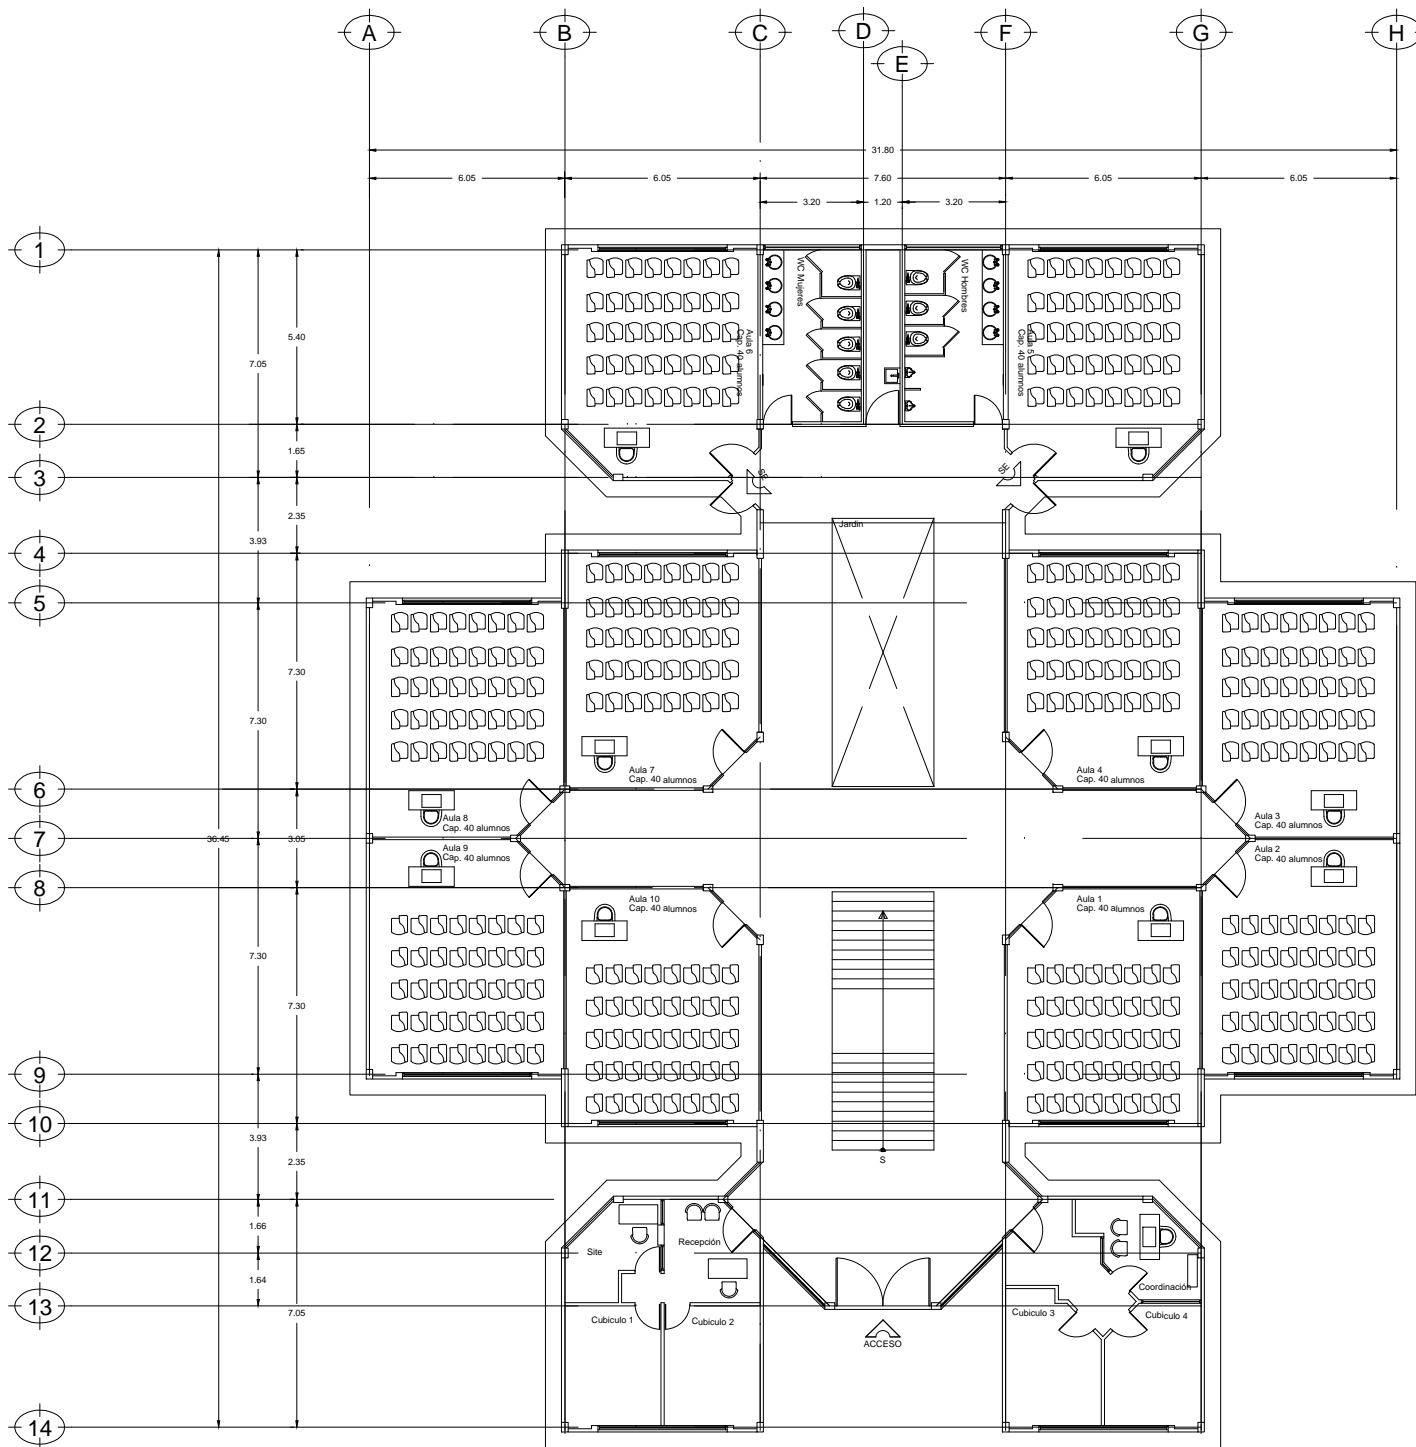

PLANTA ARQUITECTÓNICA PB