



**TABLA DE MATERIALES**

- BASE**
- Muro de block hueco tronchado de 15X20X40cms. color negro, junta aparente color negro.
  - Muro de block macizo, 14x20x40 cm., asentado con mortero cemento-arena 1:4.
  - Estructura de acero (columnas, vigas) acabado primer gris.
  - Sistema de losacero con lamina MSA sección 4, calibre 22, concreto resistencia de 250kg/cm.
  - Firme de concreto  $f_c=150 \text{ kg/cm}^2$ , de 7 cm. de espesor, con refuerzo de malla electrosoldada 6x6-10/10.
  - Muro de panel de tabicamento con hoja de 13 mm.
  - Muro de panel de yeso con hoja de 13 mm.
  - Basidior con perfiles PTR de 52mm x 52mm, acab. primer gris.
  - Basidior con perfiles PTR de 38 mm x 38 mm, acab. primer gris.
  - Muro de block macizo, 12x20x40 cm., asentado con mortero cemento-arena 1:4.
- INTERMEDIO**
- Aplandado fino con mortero cemento-cal-arena, en prop. 1:1:6.
  - Entonado a base de mortero y relleno de piedra pomex cemento-cal-arena prop. 1:1:6.
  - Basidior con perfiles estructurales ligeros de lamina galvanizada (poste y canal) para recibir acabado prefabricado.
  - Plafón liso de panel de yeso, suspensión oculta.
  - Pasta fina de cemento-arena sobre tabicamento.
  - Aislamiento termo-acústico de fibra de vidrio de baja densidad, aglutinada con resina fenólica de fraguado térmico.
- FINAL**
- Pintura vinilica acrilica, marca Comex, linea vinimex, color "blanco".
  - Pintura vinilica acrilica, marca Comex, linea vinimex, color "Chantilly".
  - Pasta Acquarell - Micro, Marca Corev, color AM122 en muros cabecero.
  - Pasta Acquarell - Micro, Marca Corev, color AM126 en falsos plafones.
  - Azulejo cerámico, de 60 x 60 cm., marca Inter ceramic, Modelo Nilo Ivory.
  - Cenefa decorativa de cristal templado tintex de 9 mm., con cenefa decorativa y logo institucional garza-UAEH, zoclo de aluminio tipo HERCULITE de 44 x 85 mm.
  - Muro móvil sonosorbente, en paneles fabricados con basidior de pfr, mascarones de mol, moldura perimetral de aluminio, moldadores en acabado textil de color. Suspensión sobre riel de aluminio superior y fijación de zoco inferior.
  - Canceleria de aluminio gris natural y vidrio de 6 mm. TINTEX VERDE, con cenefas decorativas tipo esmeralda.
  - Piso de loseta cerámica, porcelanado, de 60x60 cm, marca Inter ceramic, mod. TATHI BEIGE ó similar, colocado con adhesivo, junta de 2 mm.
  - Piso de loseta cerámica, de 60x60 cm. marca Inter ceramic, mod. CREMA MARFIL SELETO BEIGE ó similar, colocado con adhesivo, junta de 2 mm.
  - Alfombra para tráfico pesado, color gris oxford. Bajo alfombra de poliuretano.
  - Acabado lavado en color gris natural sobre banqueta de concreto, sin volteador, juntas perfiladas con cortadora.
  - Acabado lavado en color combinado gris con blanco, adiccionado por grano de mármol blanco, sobre banqueta de concreto, sin volteador, juntas perfiladas con cortadora.
  - Impermeabilizante prefabricado sbs fibra de poliéster, de 4 mm de espesor, acabado con gravilla color terracota.
  - Plafón mineral, de 61 x 61 cm., marca Armstrong, modelo CORTEGA MINATONE, montaje sobre estructura de suspensión visible color blanco.
  - Pintura de esmalte en estructura, marca comex, comex x-tren, color gris fino (aluminio satinado), base solvente.
  - Poliuretano celular de 8 mm de espesor, 60 cm. de ancho, con costilla de unión y fijación con grapa a estructura metálica.
  - Panel de aluminio marca ALBOND, cde 3 mm, color Oxido, fijado con cinta adhesiva 3m doble cara, juntas de 3mm. con silicona estructural color café.
  - Panel de aluminio marca HAIDA ó similar, color SILVER GRAY, fijado con cinta adhesiva 4m doble cara, juntas de 5mm. con silicona estructural.
  - Zoclo TERZA de pvc, de 58 mm, chapa laminada color café cherry.

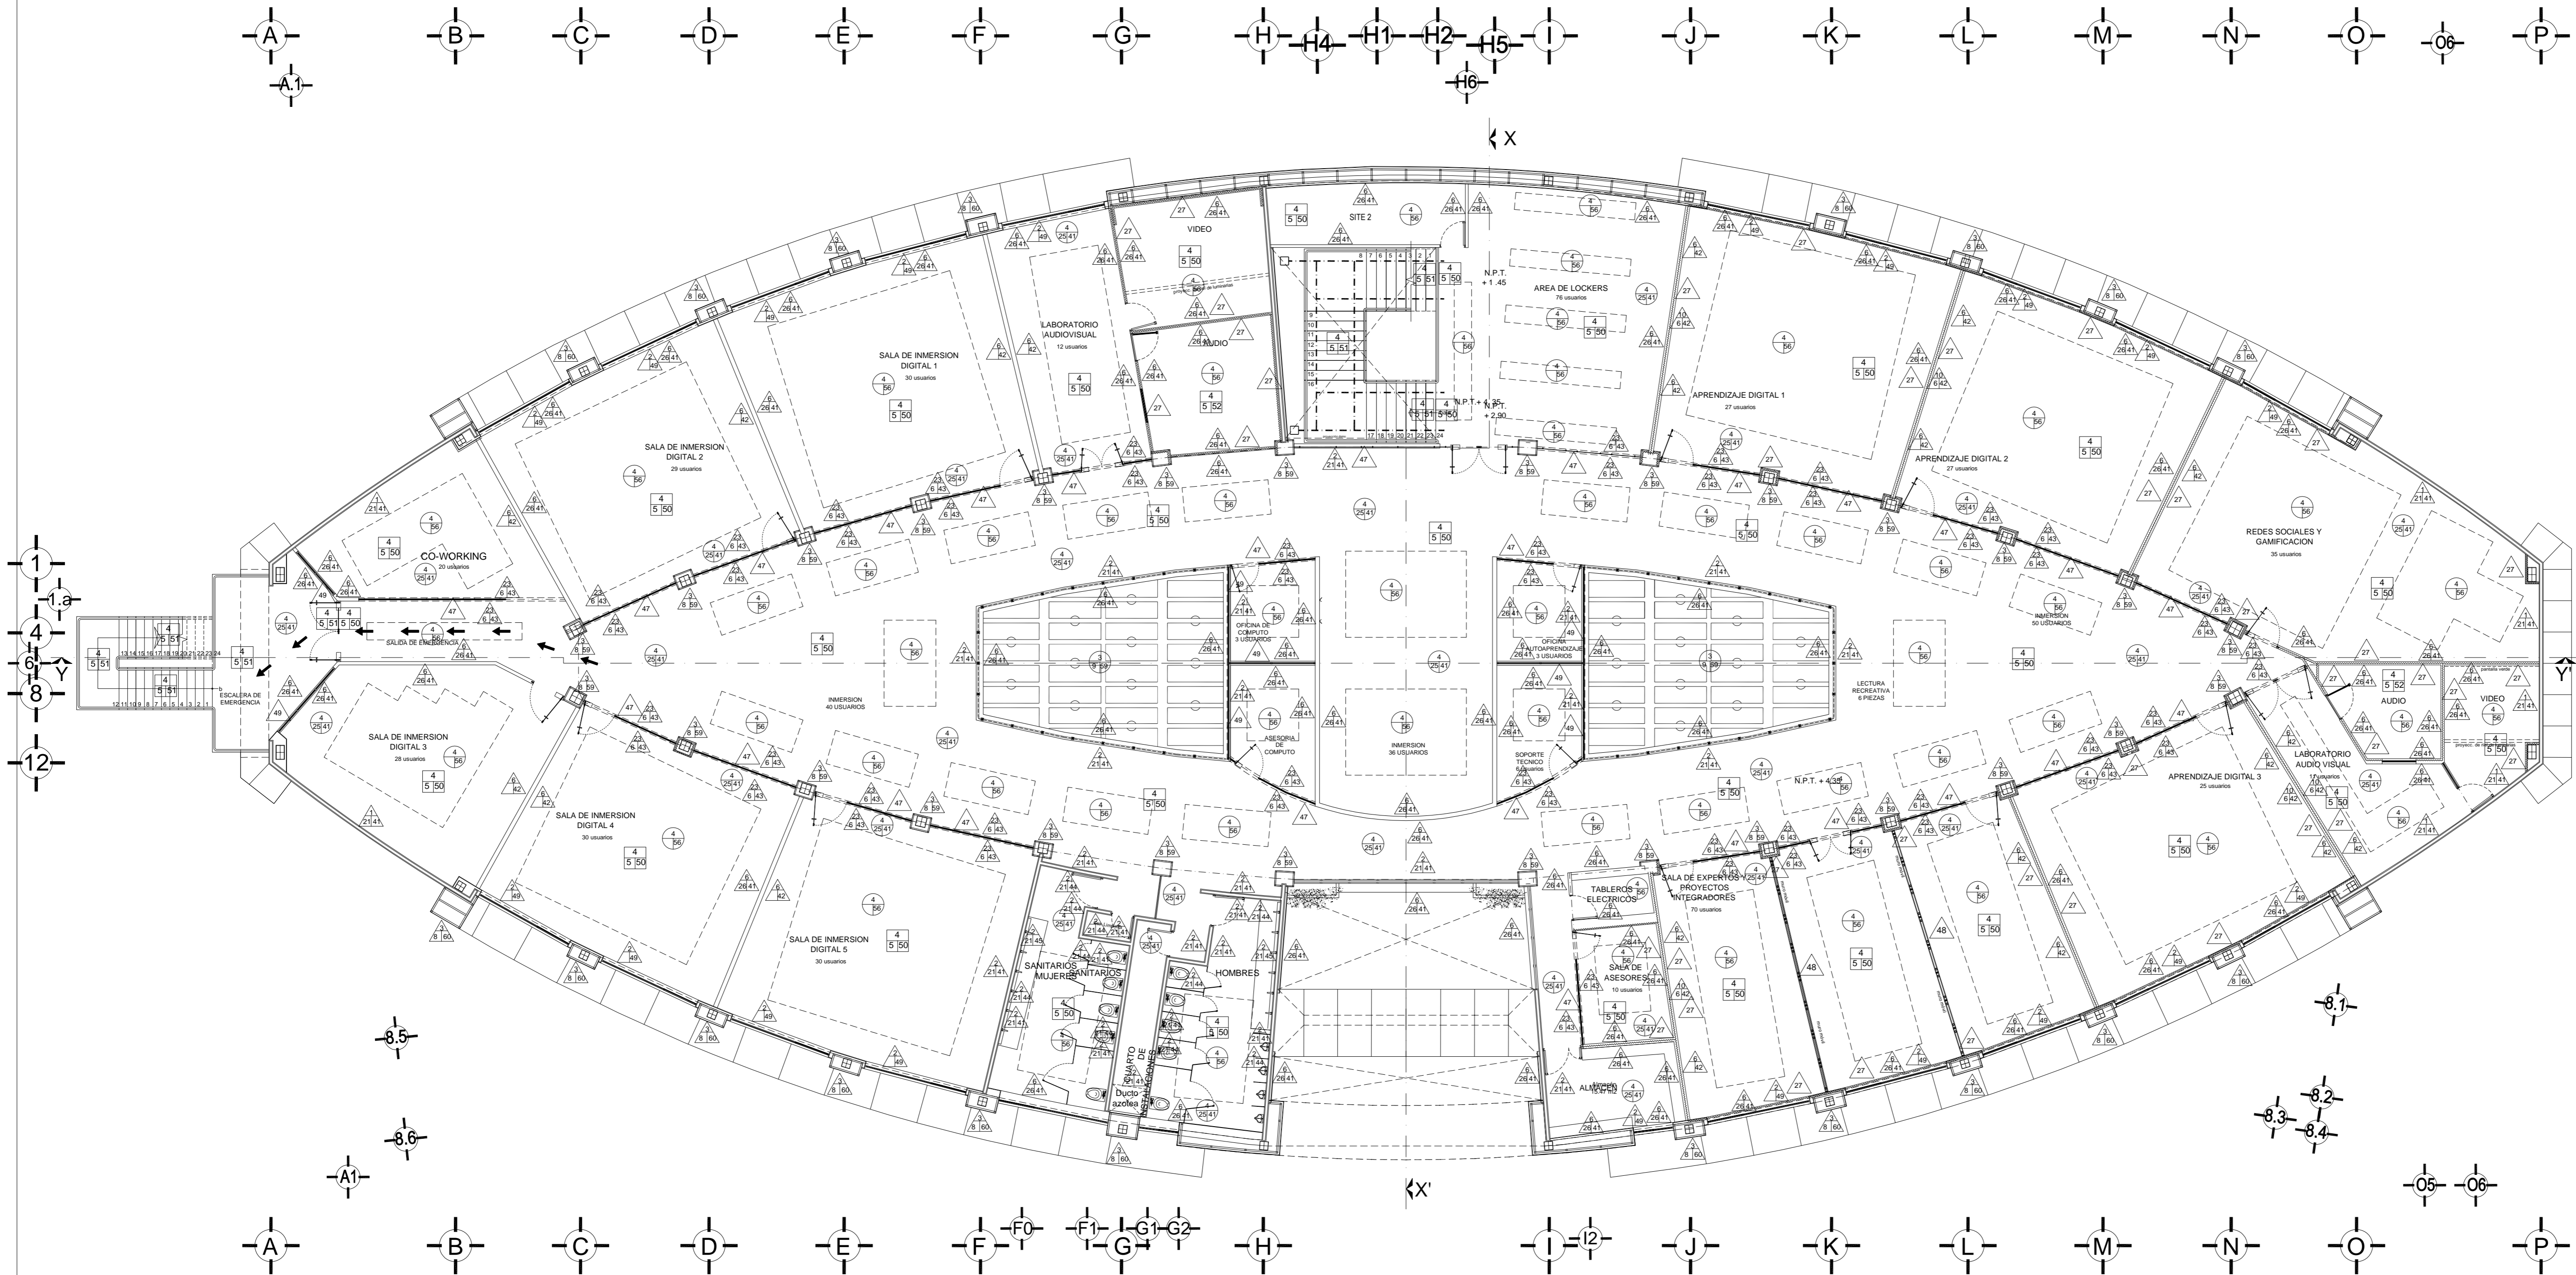

**PLANTA NIVEL DOS**

MUROS		A= Base. B= Acabado Inicial. C= Acabado Final.
PISOS		A= Base. B= Acabado Inicial. C= Acabado Final.
PLAFÓN		A= Base. B= Acabado Inicial. C= Acabado Final.

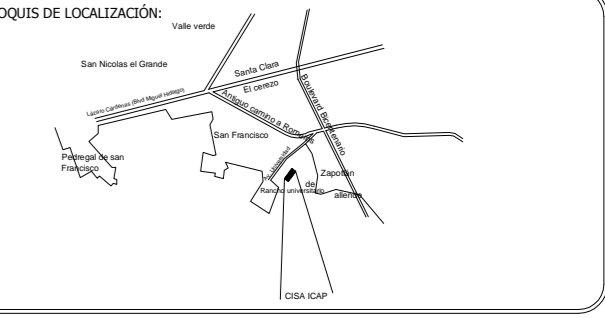

PROYECTO DE: **SEGUNDO NIVEL DEL CENTRO INTEGRAL DE SERVICIOS ACADÉMICOS EN CIUDAD UNIVERSITARIA TULANGUICO**

PROYECTISTA: **ACABADOS**

ESCALA: **1:125**

FECHA: **ABRIL DE 2021**

