



UNIVERSIDAD AUTÓNOMA DEL ESTADO DE HIDALGO
DIRECCIÓN GENERAL DE PLANEACIÓN
DIRECCIÓN DE PROYECTOS Y OBRAS

NORTE:

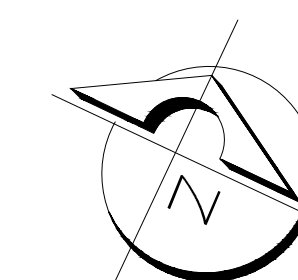

NOTAS:

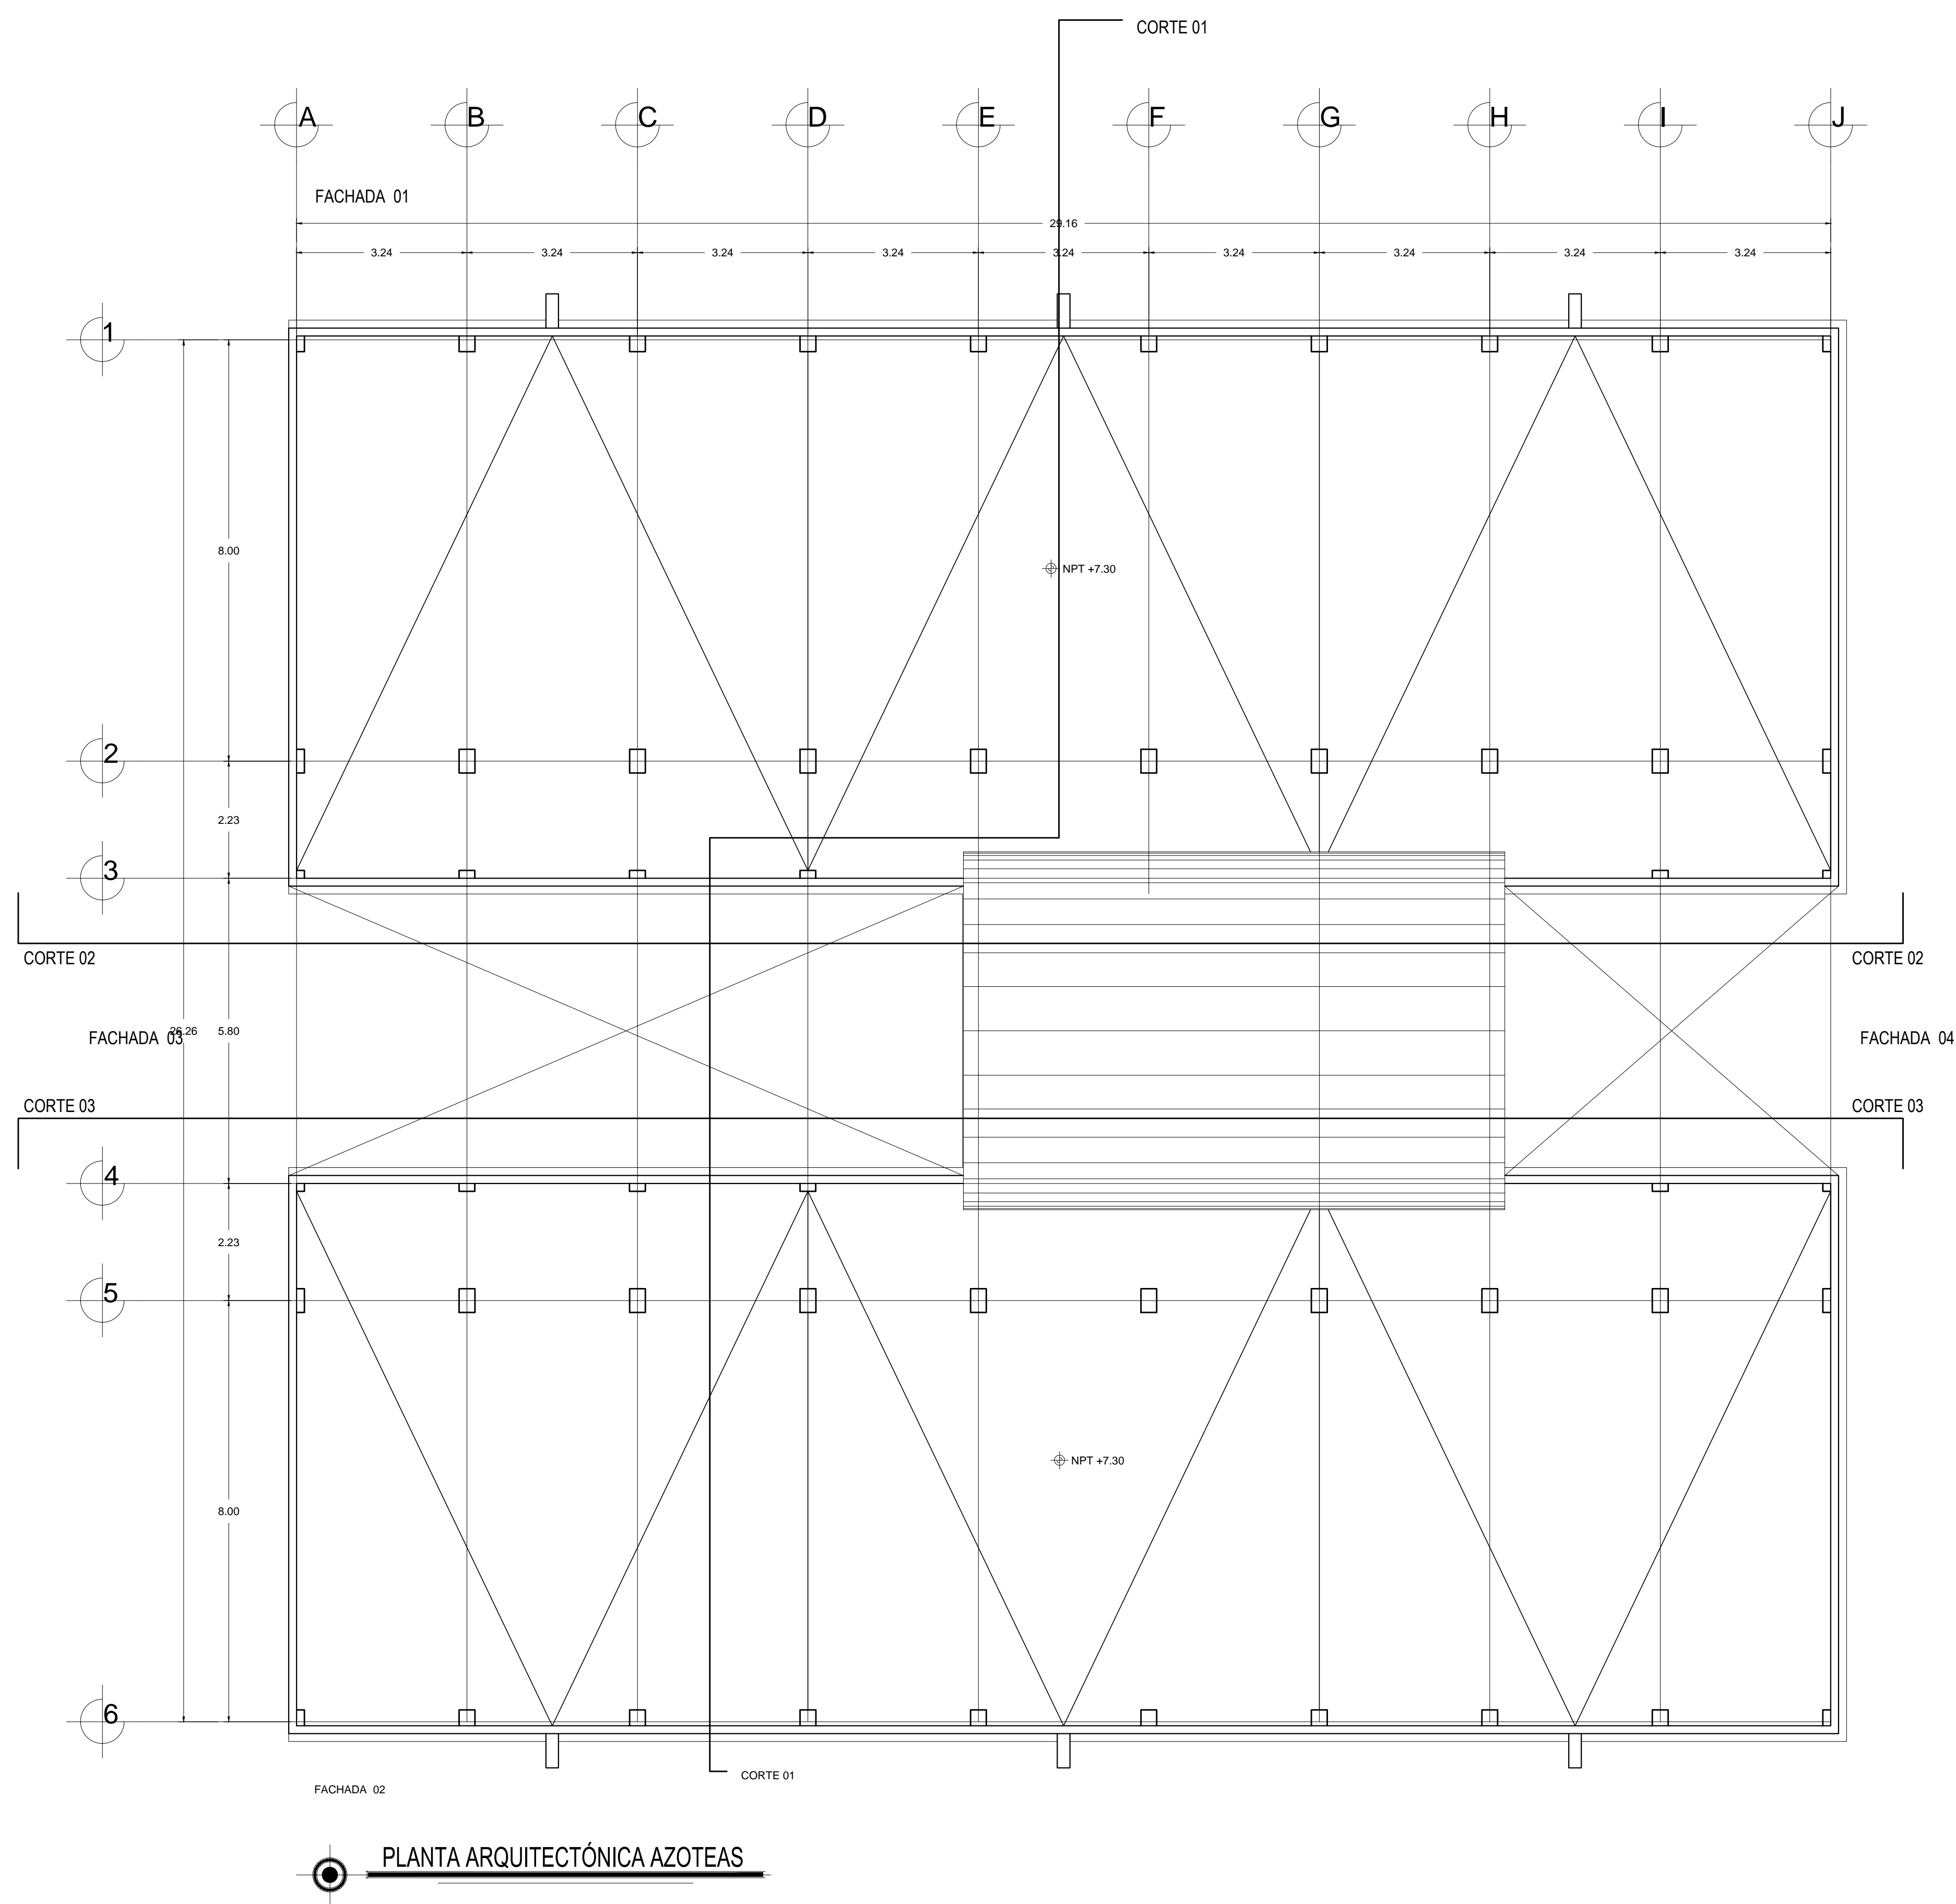

PLANTA ARQUITECTÓNICA AZOTEAS

RECTOR DE LA U. A. E. H.
Mtro. ADOLFO PONTIGO LOYOLA
DIRECTOR PROYECTOS Y OBRAS
ARQ. ADRIÁN CORDERO VIEYRA

PROYECTO:
AULAS ESCUELA SUPERIOR CD. SAHAGUN

UBICACIÓN:
CD. Sahagún, Hgo.

PROYECTO:
ARG. Manuel Cano Cravito
DISEÑO:
ARG. Fernando García Avila

UNIVERSIDAD AUTÓNOMA DEL ESTADO DE HIDALGO
DIRECCIÓN GENERAL DE PLANEACIÓN
DIRECCIÓN DE PROYECTOS Y OBRAS



PLANO:
ARQUITECTÓNICO

PLANO:
AZOTEAS

UNIDADES:
METROS

ESCALA:
1:75

FECHA:
ABRIL 2022

CLAVE:
A-02