



UNIVERSIDAD AUTÓNOMA DEL ESTADO DE HIDALGO  
DIRECCIÓN GENERAL DE PLANEACIÓN  
DIRECCIÓN DE PROYECTOS Y OBRAS

NORTE:

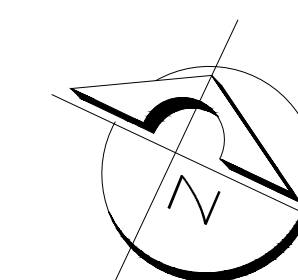

NOTAS:

- TUBERIA CONDUIT GALV. POR MURO O PLAFON
- ⊗ CONTACTO DOBLE, DUPLEX POLARIZADO MONOFASICO CON TAPA, MCA. ARROW HART, 127V, SERVICIO NORMAL.
- ⊙ CONTACTO DOBLE, DUPLEX POLARIZADO Y REGULADO MONOFASICO CON TAPA, MCA. ARROW HART, 127V, SERVICIO NORMAL.
- ⊠ CAJA CUADRADA GALVANIZADA AHOGADA

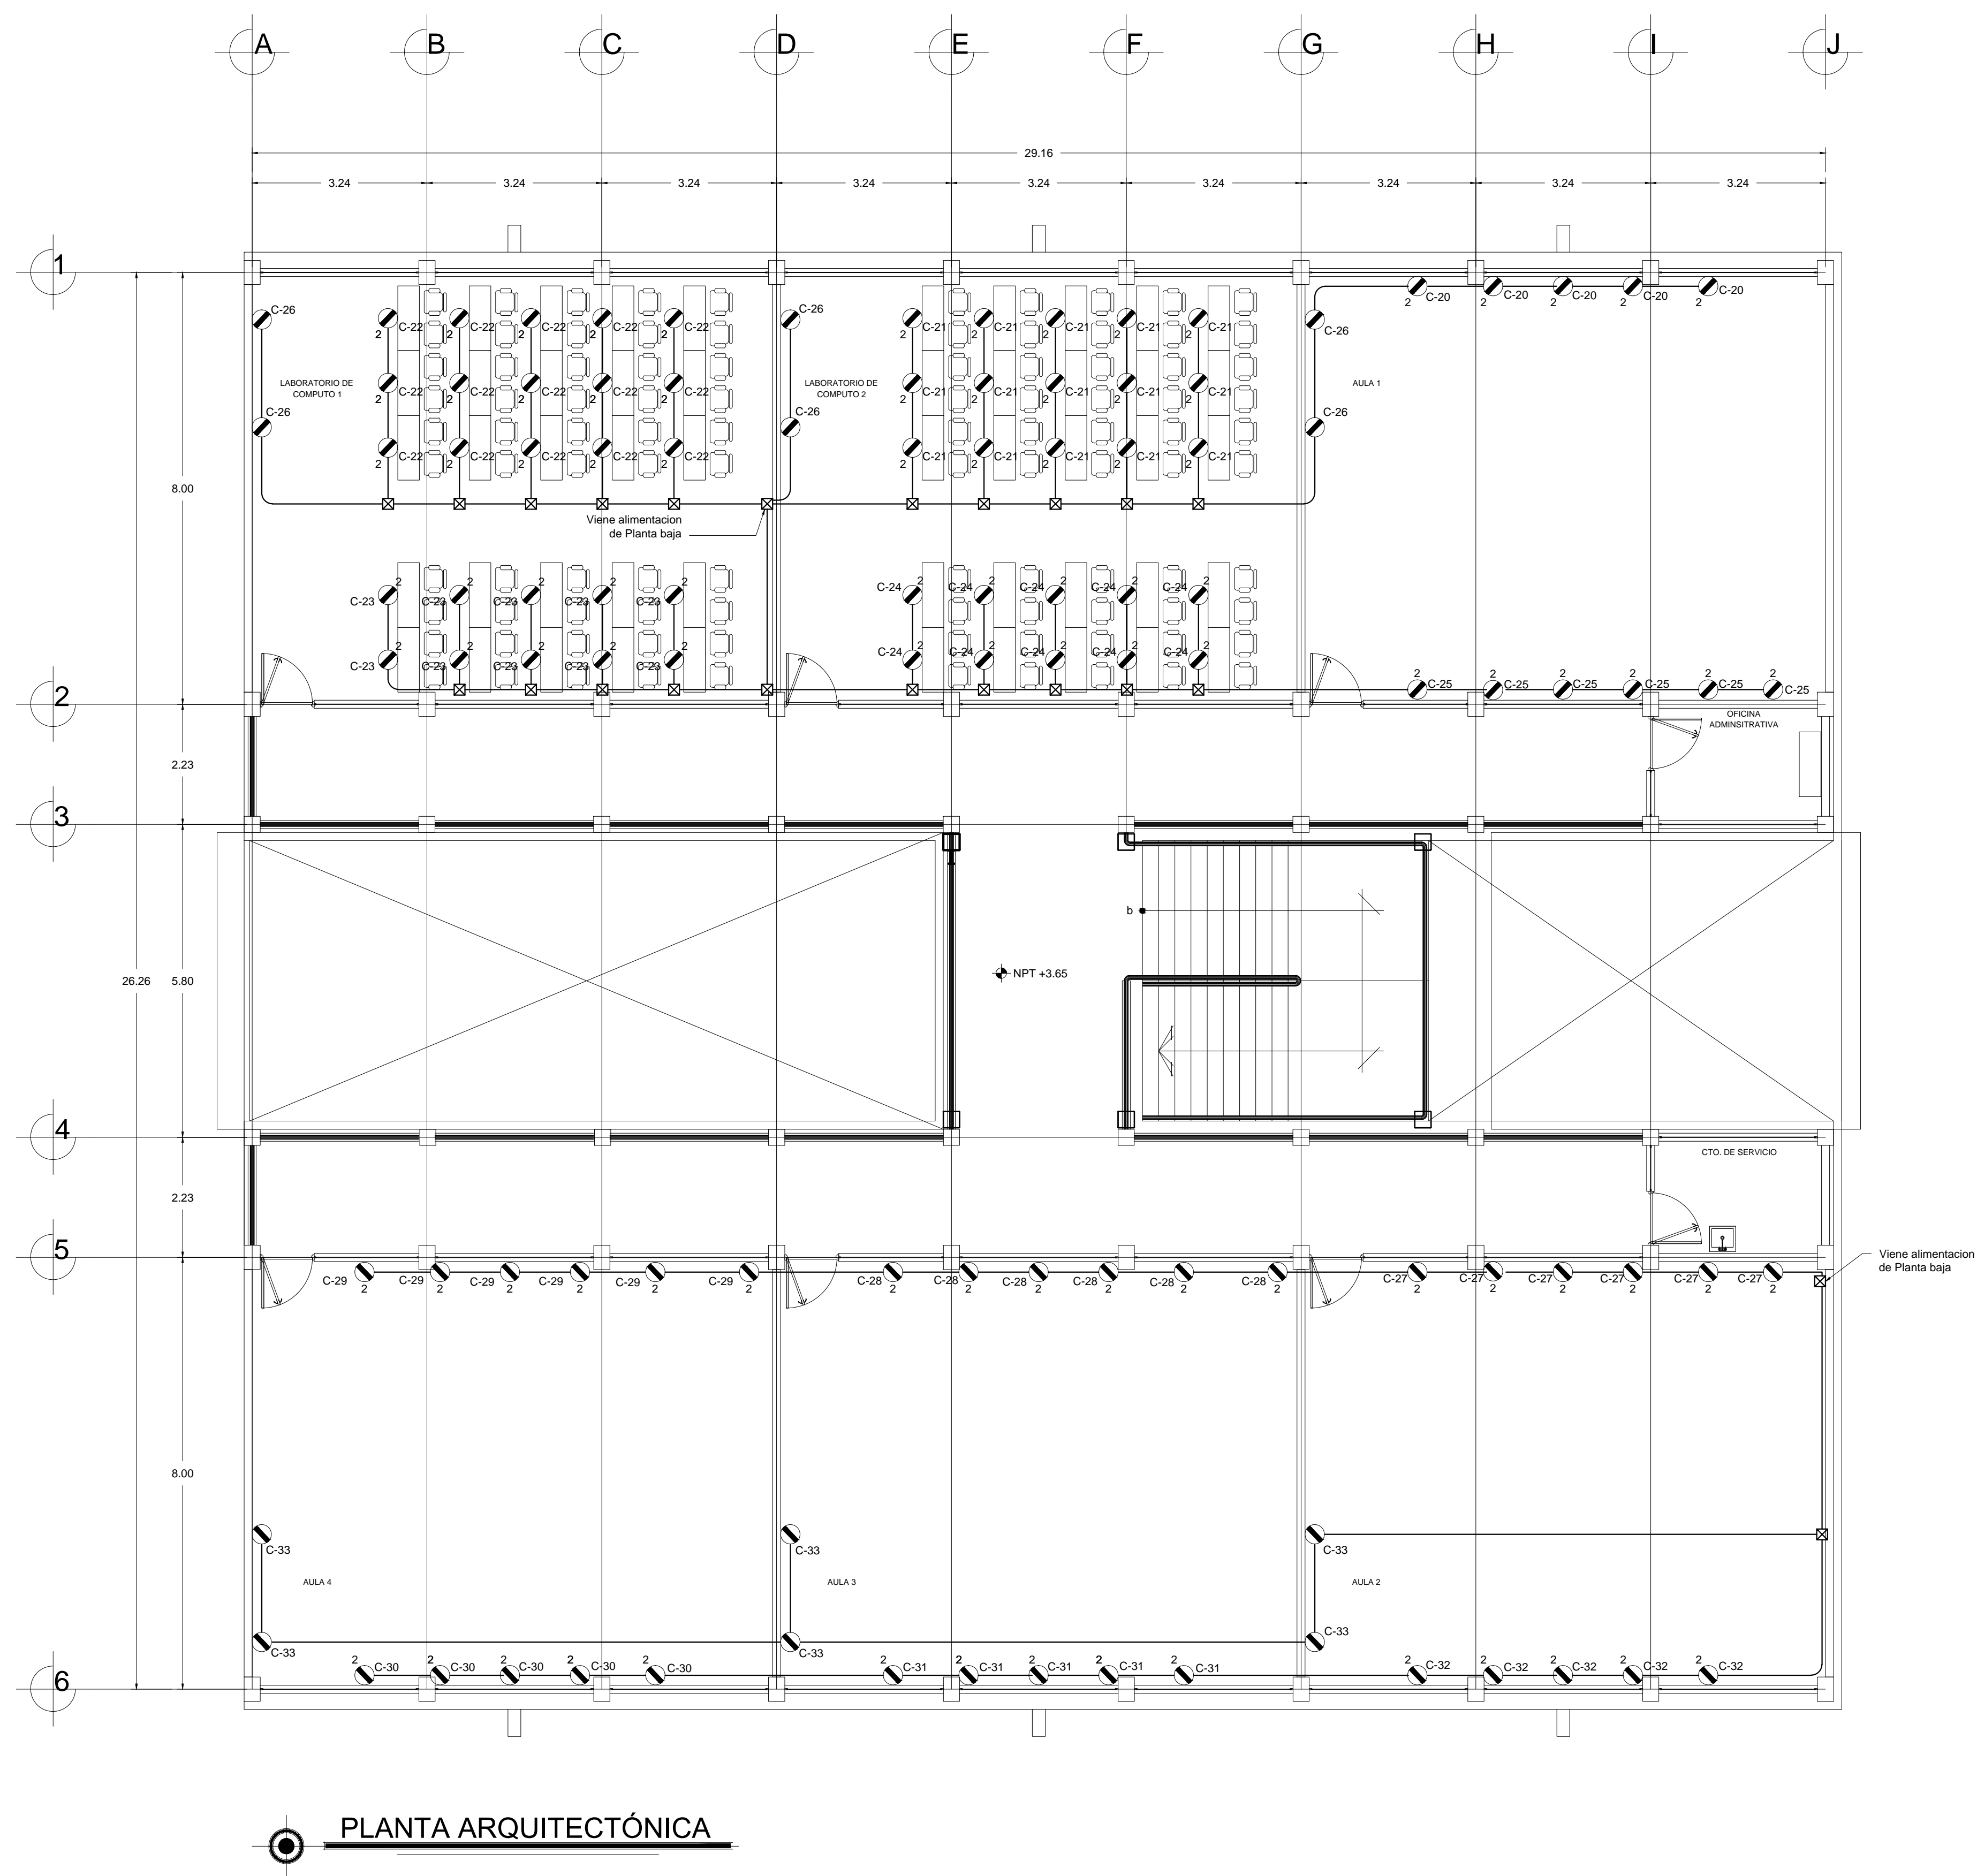

PLANTA ARQUITECTÓNICA

RECTOR DE LA U. A. E. H.  
**Mtro. ADOLFO PONTIGO LOYOLA**  
DIRECTOR PROYECTOS Y OBRAS:  
**ARQ. ADRIÁN CORDERO VIEYRA**

PROYECTO:  
**AULAS ESCUELA SUPERIOR CD. SAHAGUN**

UBICACIÓN:  
C3 Sahagun Ppt.  
PROYECTO:  
ARG. Manuel Cano Cruzato  
DISEÑO:  
ARG. Fernando Garcia Avila



PLANO:  
**ELECTRICO**

PLANO:  
**CONTACTOS 2do NIVEL**

UNIDADES:  
**METROS**  
ESCALA:  
**1:75**  
FECHA:  
**ABRIL 2022**

CLAVE:  
**CR-01**