


UNIVERSIDAD AUTÓNOMA DEL ESTADO DE HIDALGO
DIRECCIÓN GENERAL DE PLANEACIÓN
DIRECCIÓN DE PROYECTOS Y OBRAS

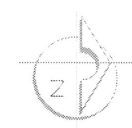

Dirección Proyectos y Obras

PROYECTO DE UNIFICACIÓN

Dr. Octavio Castillo Acosta
ARQ. ADRIÁN CORDERO VIEIRA




ADICIÓN DE INSTALACIONES EN EDUCACIÓN CONTINUA Y A DISTANCIA, PACHUCA, HGO.

ARQUITECTONICO

ESTACIONAMIENTO

METROS
1:75
JUNIO 2023

A-01

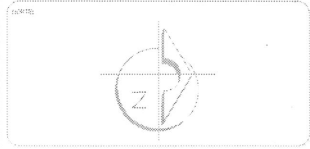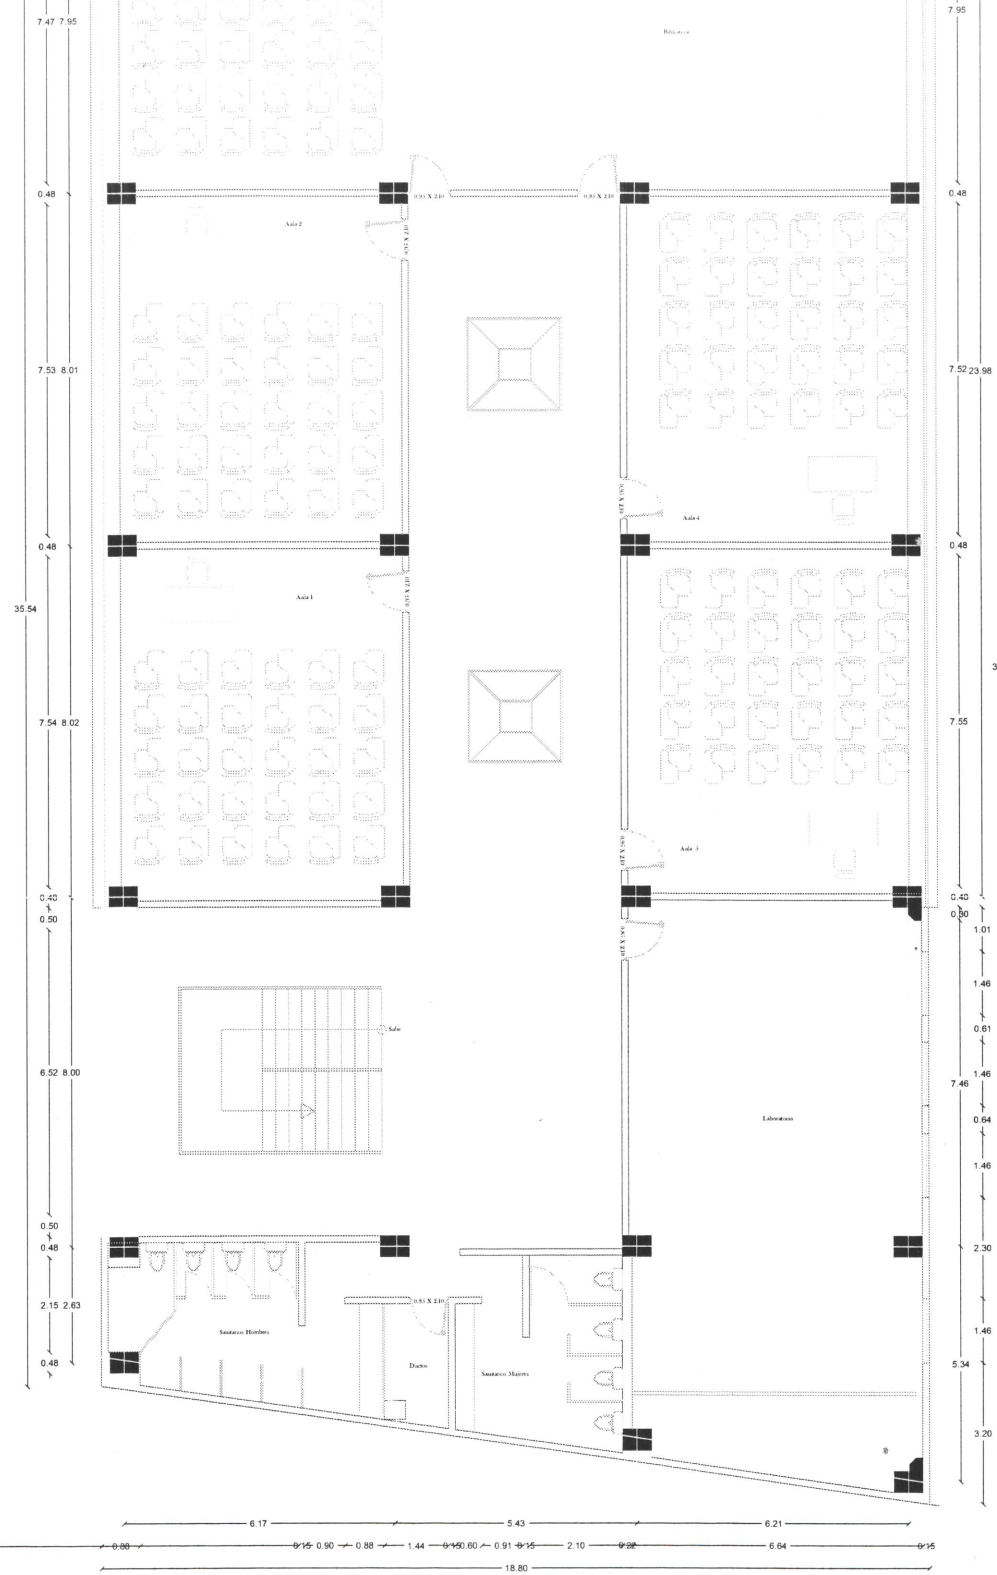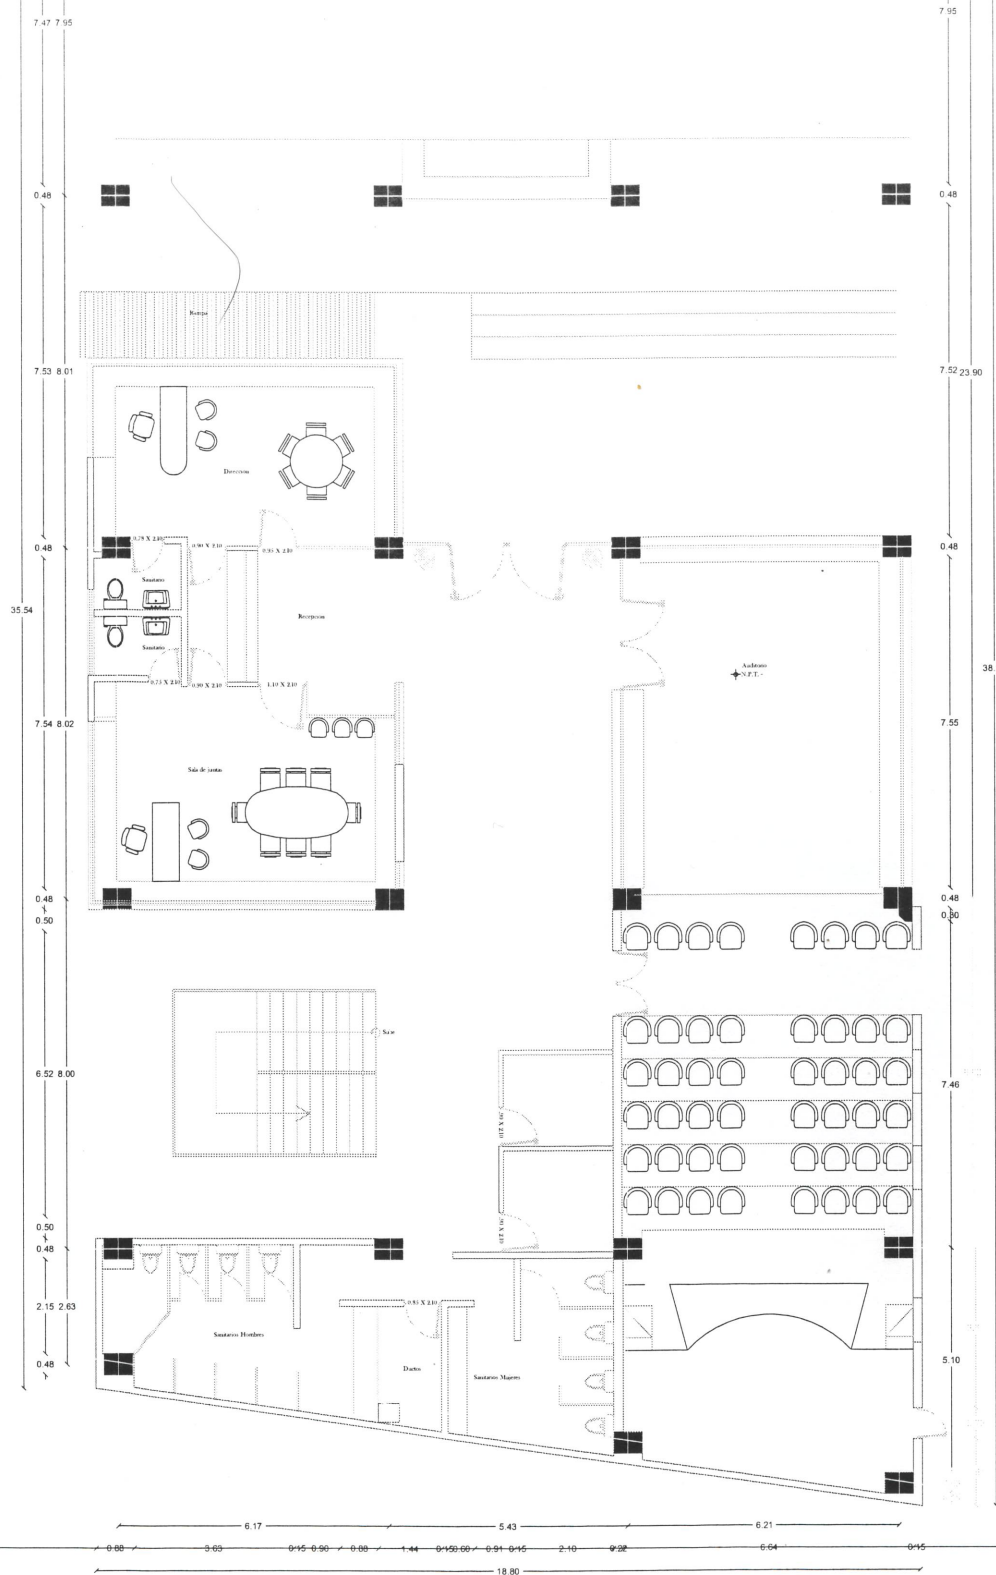

Dirección Proyectos y Obras






ARQUITECTÓNICO


MODULO DE SANITARIOS P.B. Y 1ER NIVEL

ESCALA:
METROS
1:75
FECHA:
JUNIO 2023

A-02

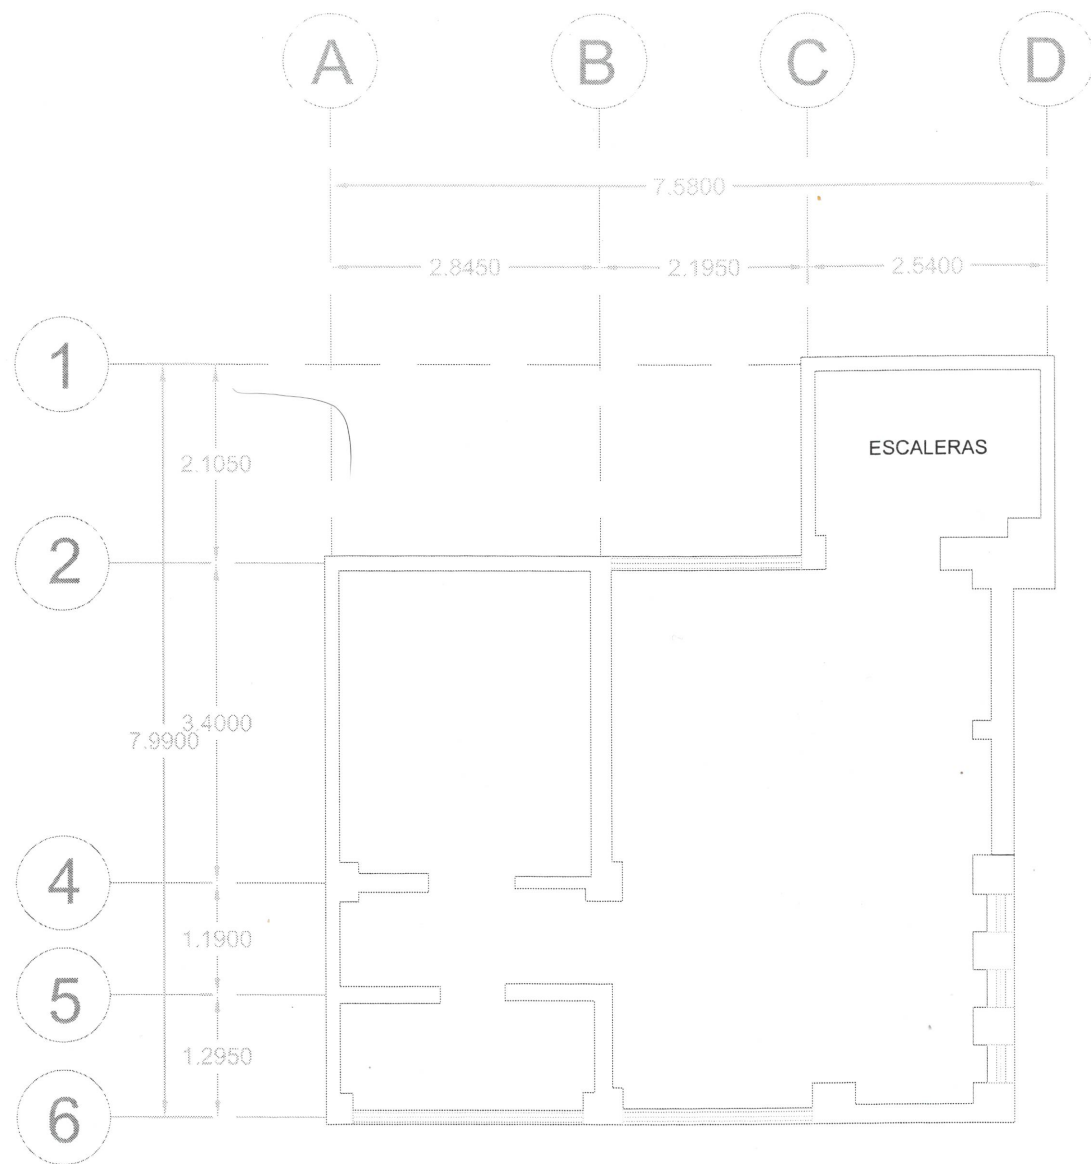


PLANTA 2do NIVEL

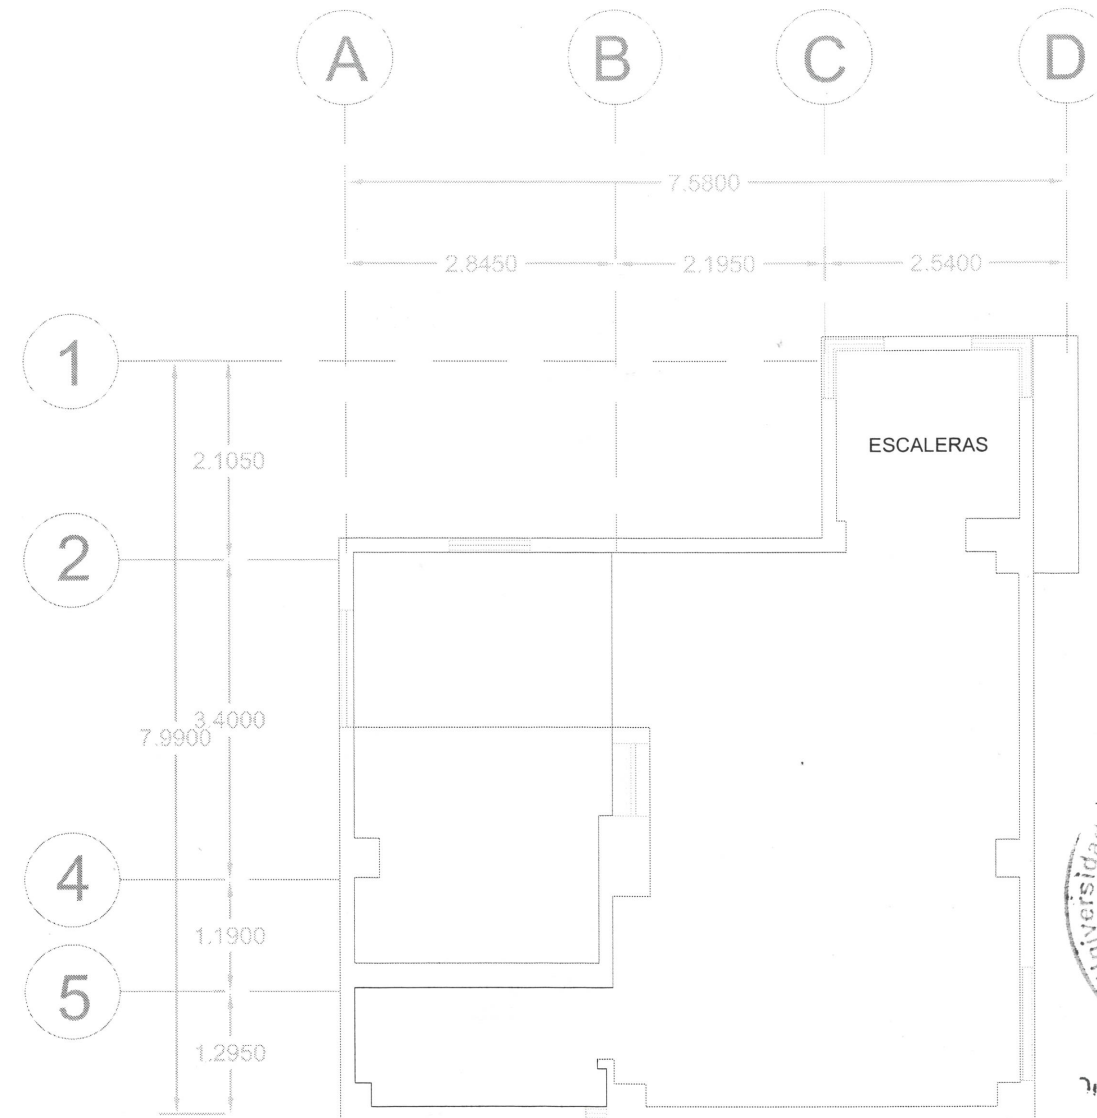

PLANTA 3do NIVEL

TORRE DE OFICINAS

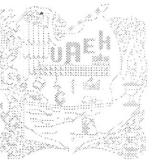

UNIVERSIDAD AUTÓNOMA DEL ESTADO DE HIDALGO
DIRECCIÓN GENERAL DE PLANEACIÓN
DIRECCIÓN DE PROYECTOS Y OBRAS



Dirección Proyectos y Obras

[Handwritten signature]

Dr. Octavio Castillo Acosta

ING. ADRIÁN CORDERO VIEIRA


ARQUITECTONICO

ARQUITECTONICO TORRE

METROS

1:75

JUNIO 2023

A-03