



UNIVERSIDAD AUTÓNOMA DEL ESTADO DE HIDALGO
 DIRECCIÓN GENERAL DE PLANEACIÓN
 DIRECCIÓN DE PROYECTOS Y OBRAS

PROYECTO:

NOTAS:

INGENIERÍAS:

DATOS DE PROYECTO:

IMPORTANTE:

DR. OCTAVIO CASTILLO AGOSTA
 ARQ. ADRIAN CORDERO VIEYRA

CENTRO DE INFORMACIÓN ACADÉMICA
 1FA ETAPA

ARQUITECTÓNICO

UNIVERSIDAD AUTÓNOMA DEL ESTADO DE HIDALGO

CA-ED-ARQ-01



Dirección Proyectos y Obras



Dirección Proyectos v Obras



UNIVERSIDAD AUTÓNOMA DEL ESTADO DE HIDALGO
DIRECCIÓN GENERAL DE PLANEACIÓN
DIRECCIÓN DE PROYECTOS Y OBRAS

NORTE

NOTAS:

INGENIERÍAS:

DATOS DE PROYECTO:

IMPORTANTE:

[Handwritten signature]

PROYECTADO POR:
DR. OCTAVIO CASTILLO ACOSTA
DISEÑADO POR:
ARQ. ADRIÁN CORDERO VIEYRA


PROYECTO:
**CENTRO DE INFORMACIÓN ACADÉMICA
1RA ETAPA**





CIA-ED-ARQ-02

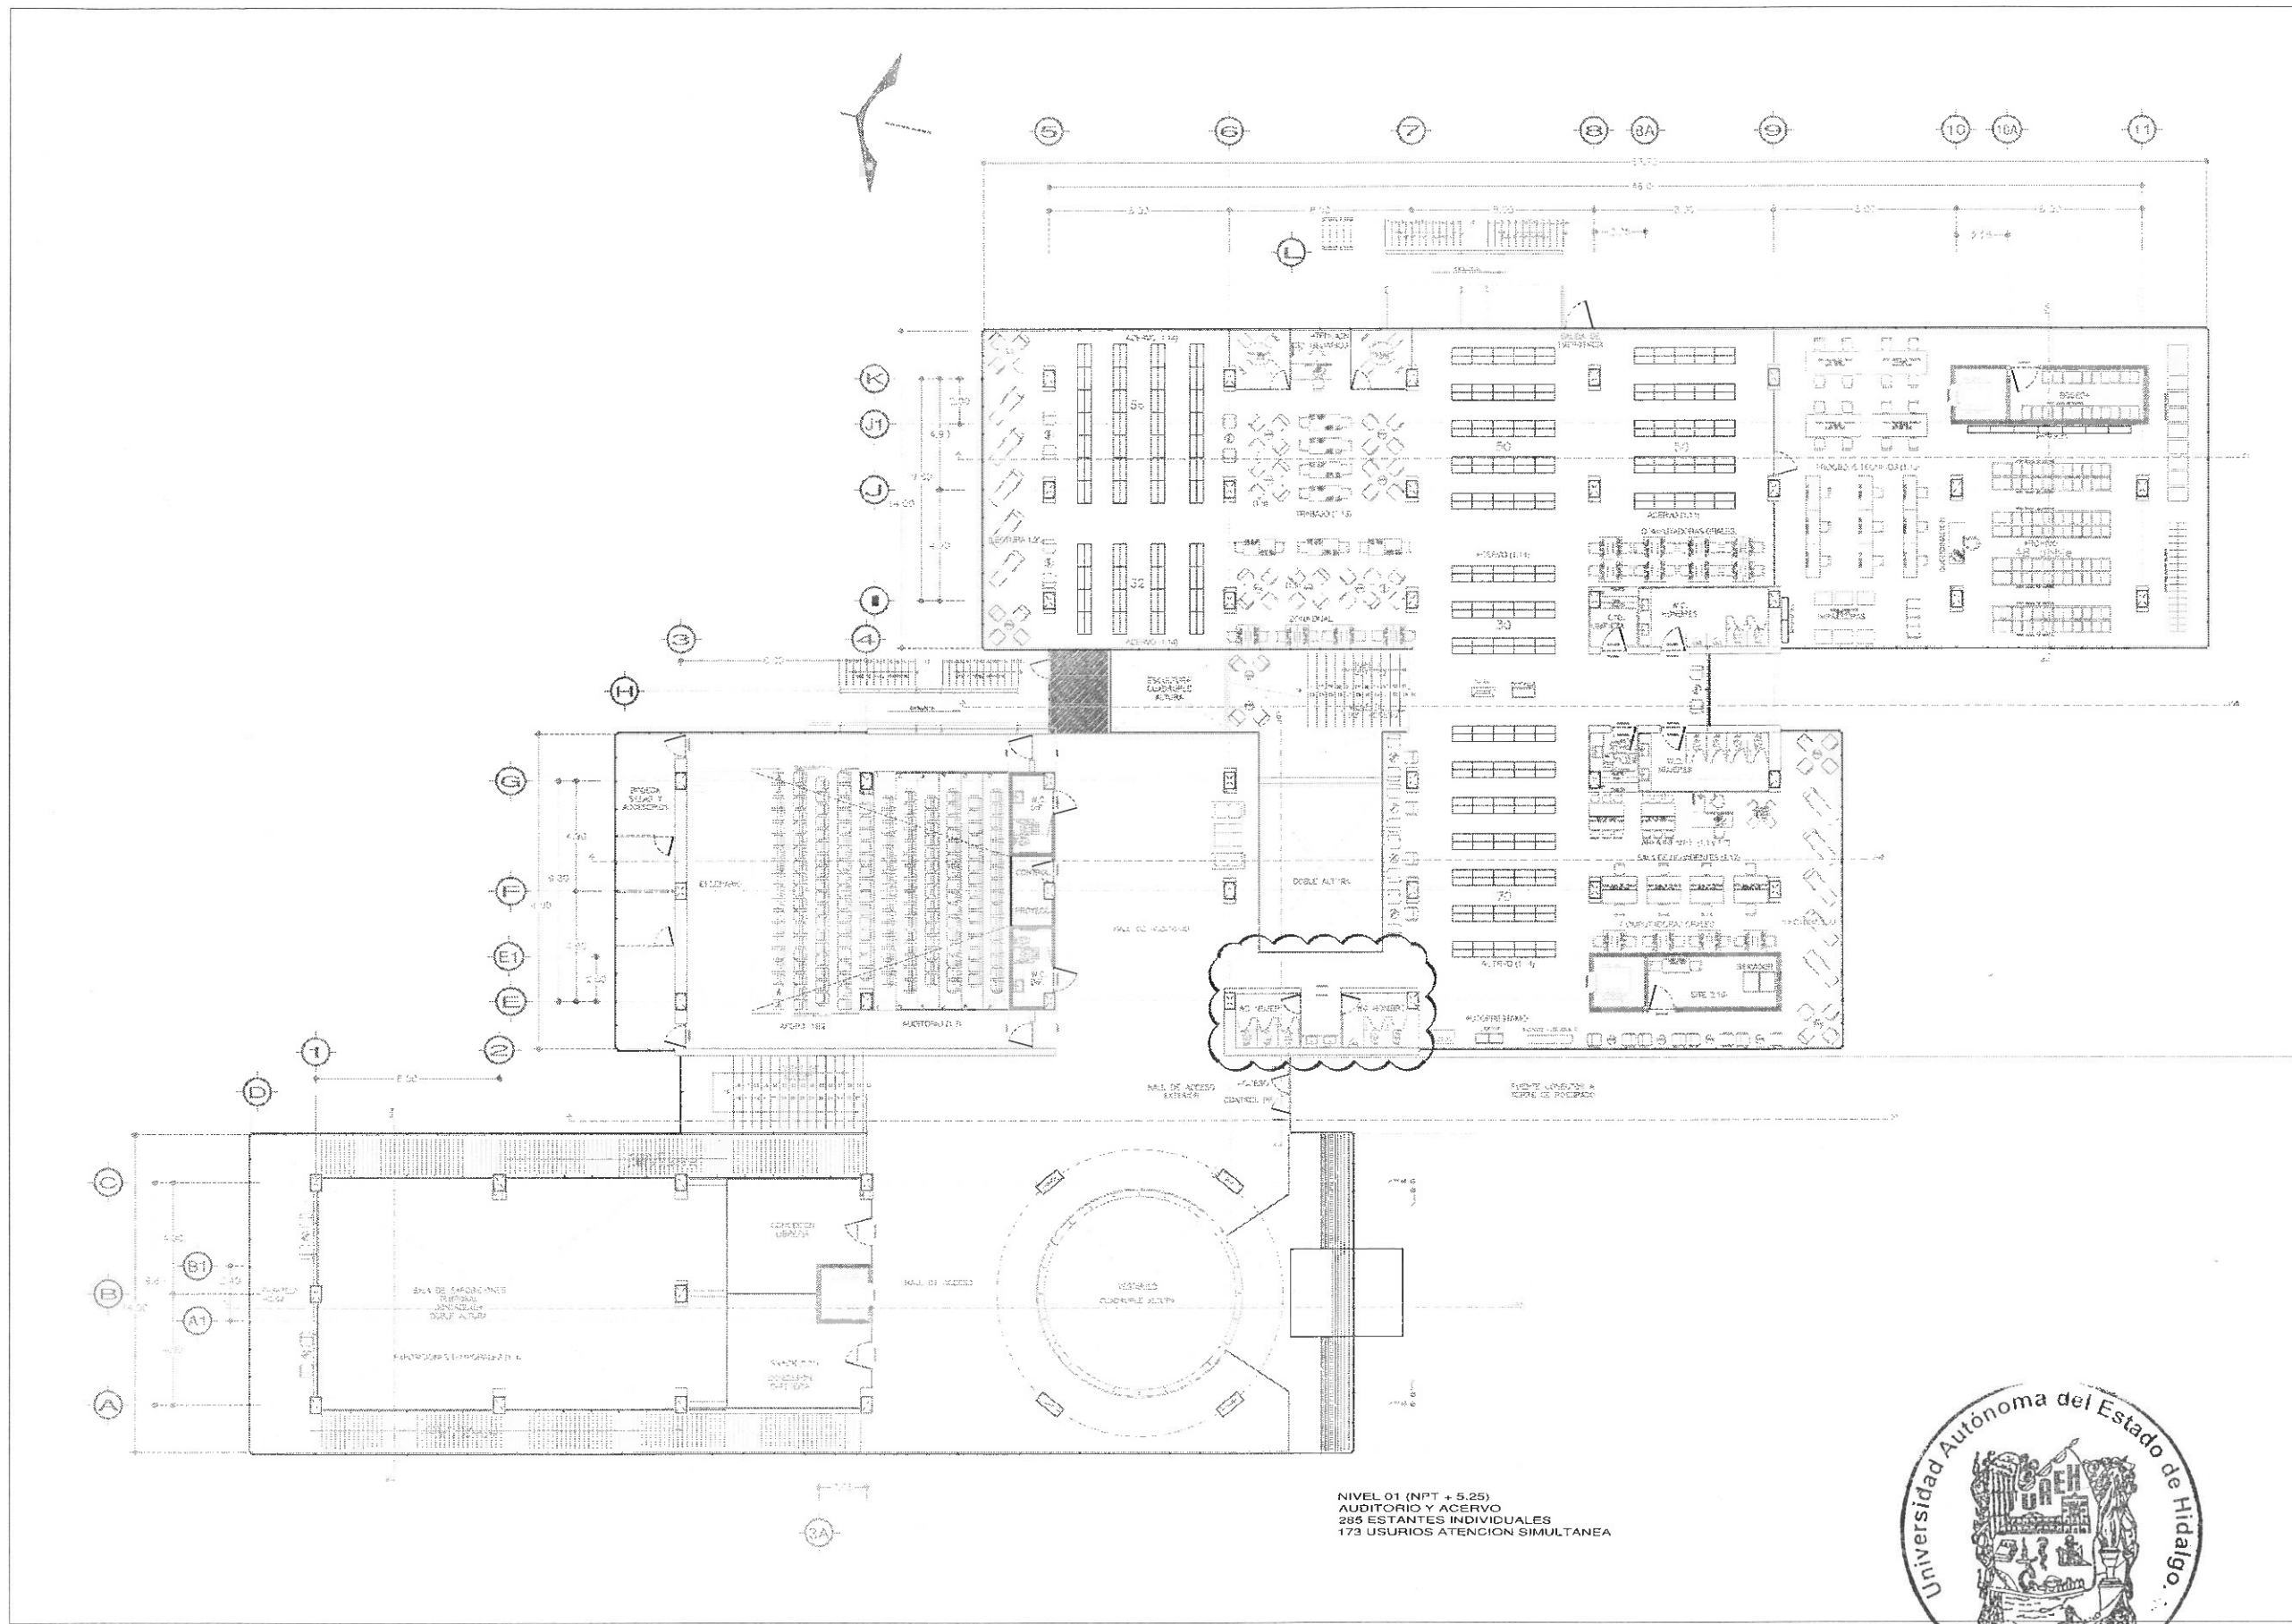

NIVEL 01 (NPT + 5.25)
 AUDITORIO Y ACERVO
 285 ESTANTES INDIVIDUALES
 173 USUARIOS ATENCION SIMULTANEA



UNIVERSIDAD AUTÓNOMA DEL ESTADO DE HIDALGO
 DIRECCIÓN GENERAL DE PLANEACIÓN
 DIRECCIÓN DE PROYECTOS Y OBRAS

NOTA:

NOTAS:

INGENIERIAS:

DATOS DE PROYECTO:

IMPORTANTE:

DR. OCTAVIO CASTILLO ACOSTA
 ARQ. ADRIÁN CORDERO VIEYRA


CENTRO DE INFORMACIÓN ACADÉMICA
 1RA ETAPA

PROYECTO: ARQUITECTÓNICO

FECHA: 01-ED-ARQ-03



Dirección Proyectos y Obras

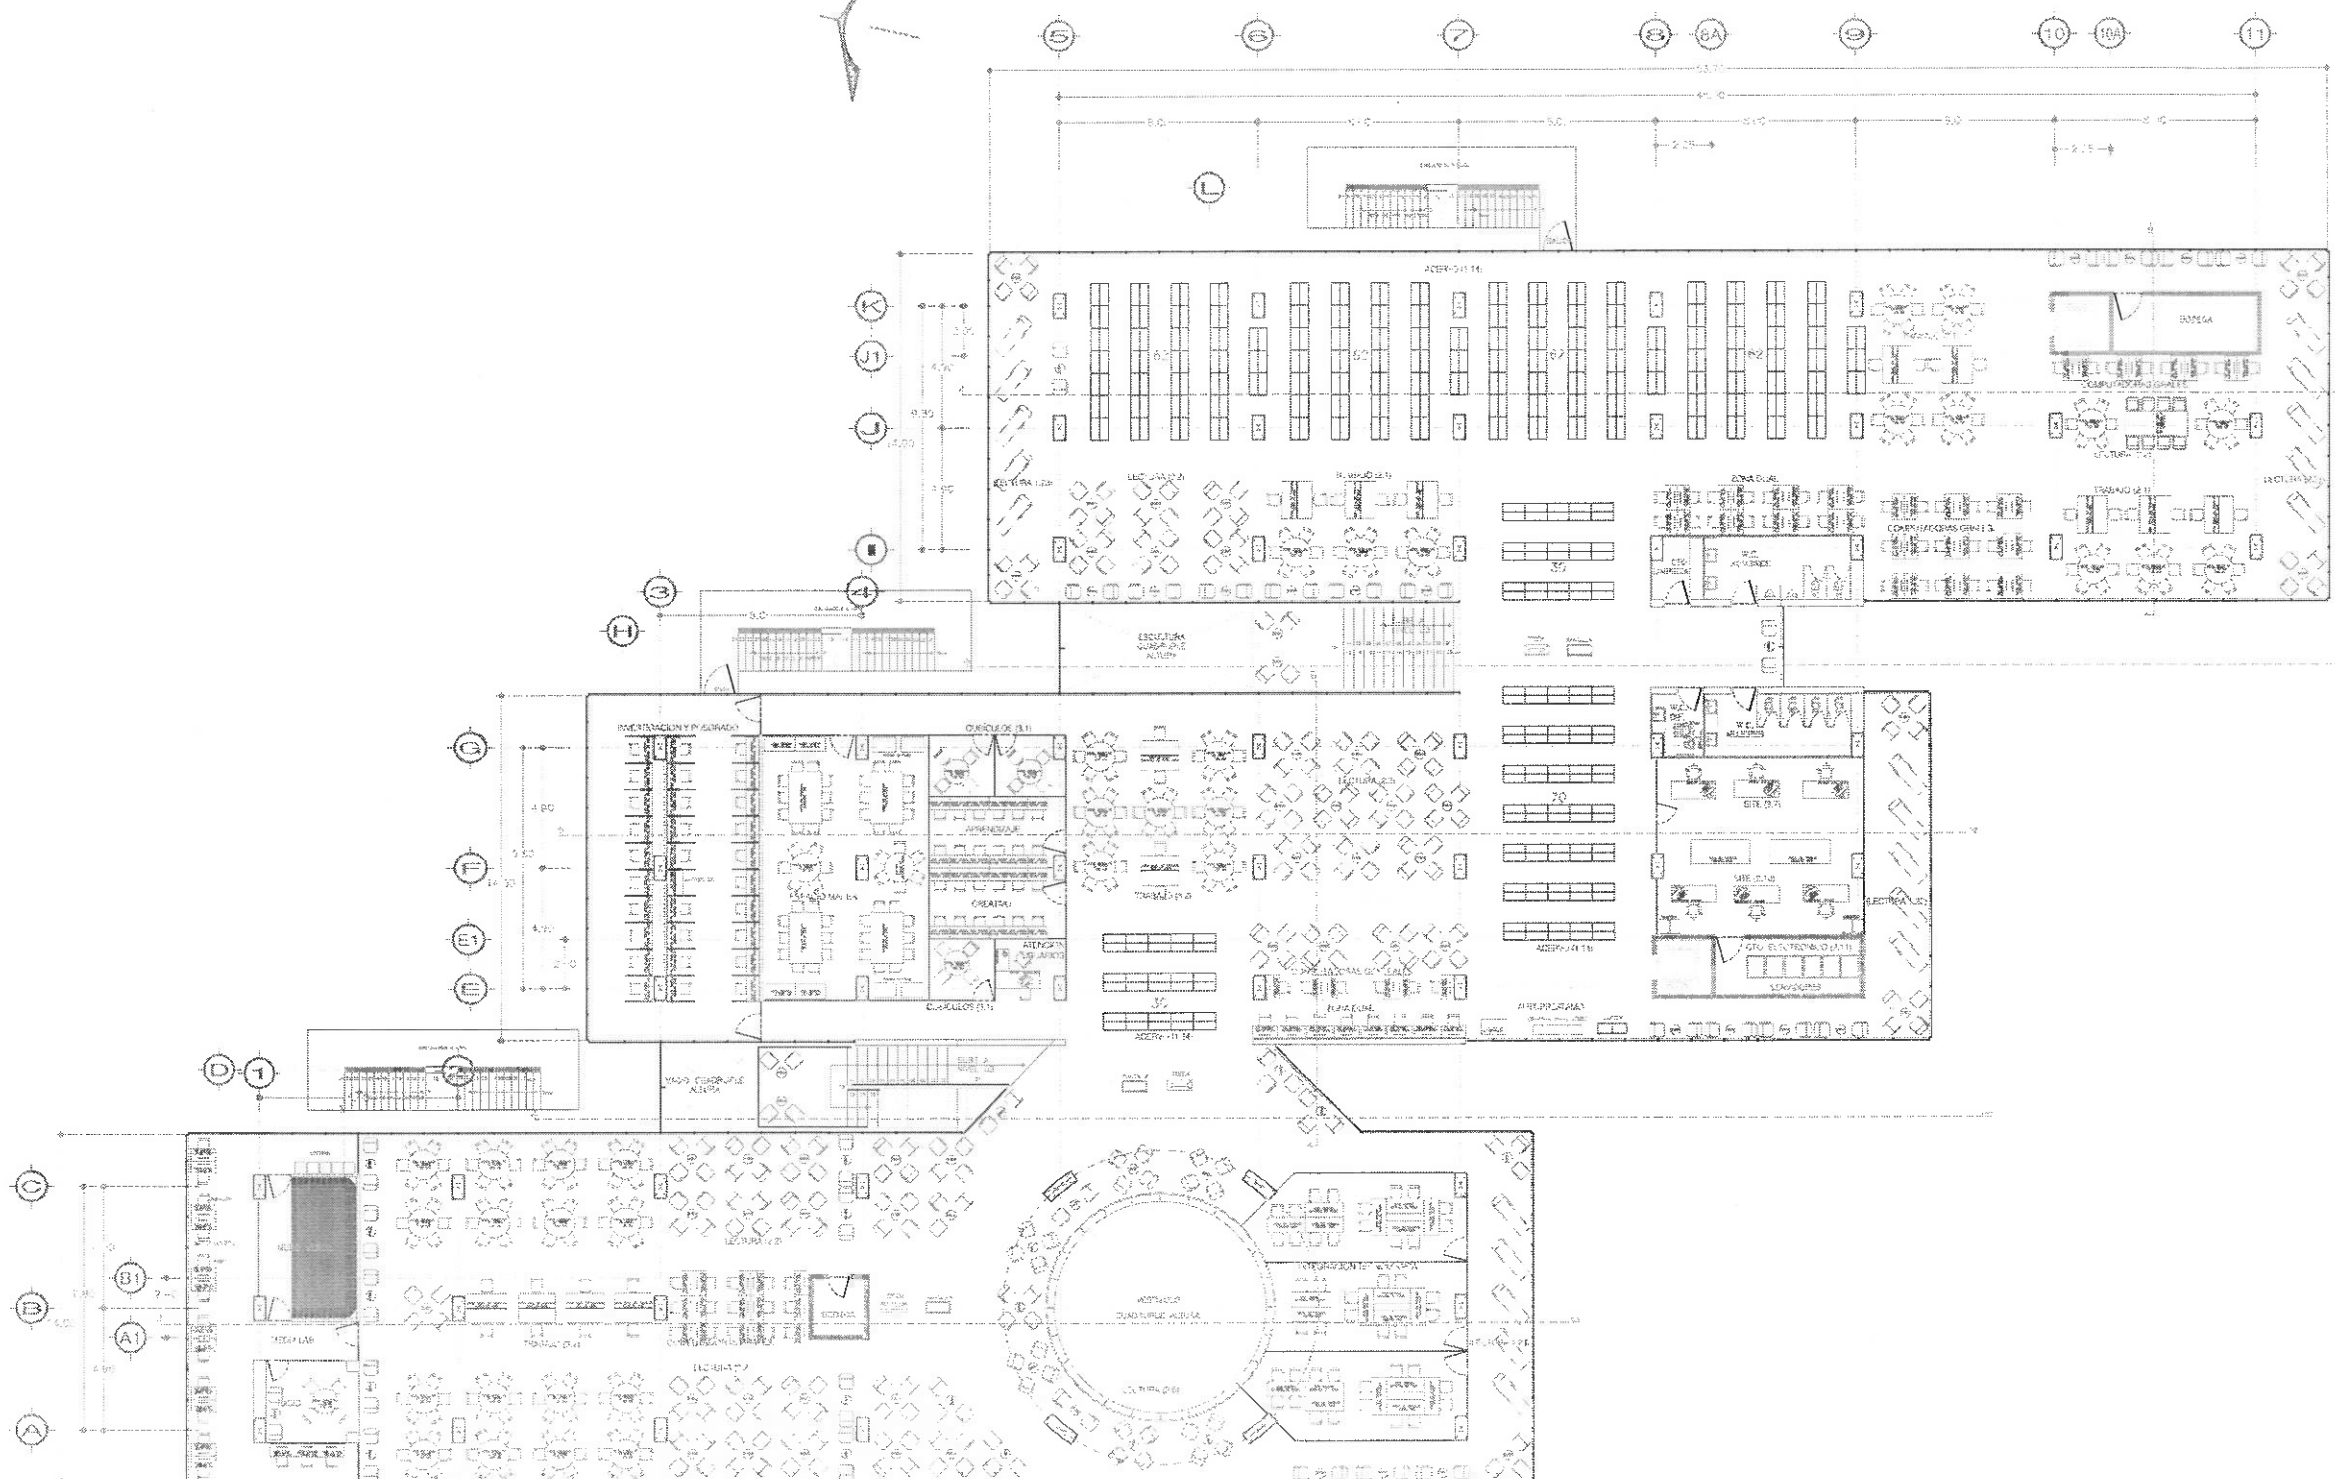

NIVEL 02
LECTURA Y ACERVO
378 ESTANTES INDIVIDUALES
816 USUARIOS ATENCIÓN SIMULTANEA



UNIVERSIDAD AUTÓNOMA DEL ESTADO DE HIDALGO
DIRECCIÓN GENERAL DE PLANEACIÓN
DIRECCIÓN DE PROYECTOS Y OBRAS

PROYECTO:

NOTAS:

INGENIERÍAS:

DATOS DE PROYECTO:

IMPORTANTE:

DR. OCTAVIO CASTILLO ACOSTA
ARG. ADRIÁN CORDERO VIEYRA

CENTRO DE INFORMACIÓN ACADÉMICA
1RA ETAPA


ARQUITECTÓNICO


CAEDARCO



Dirección Proyectos y Obras

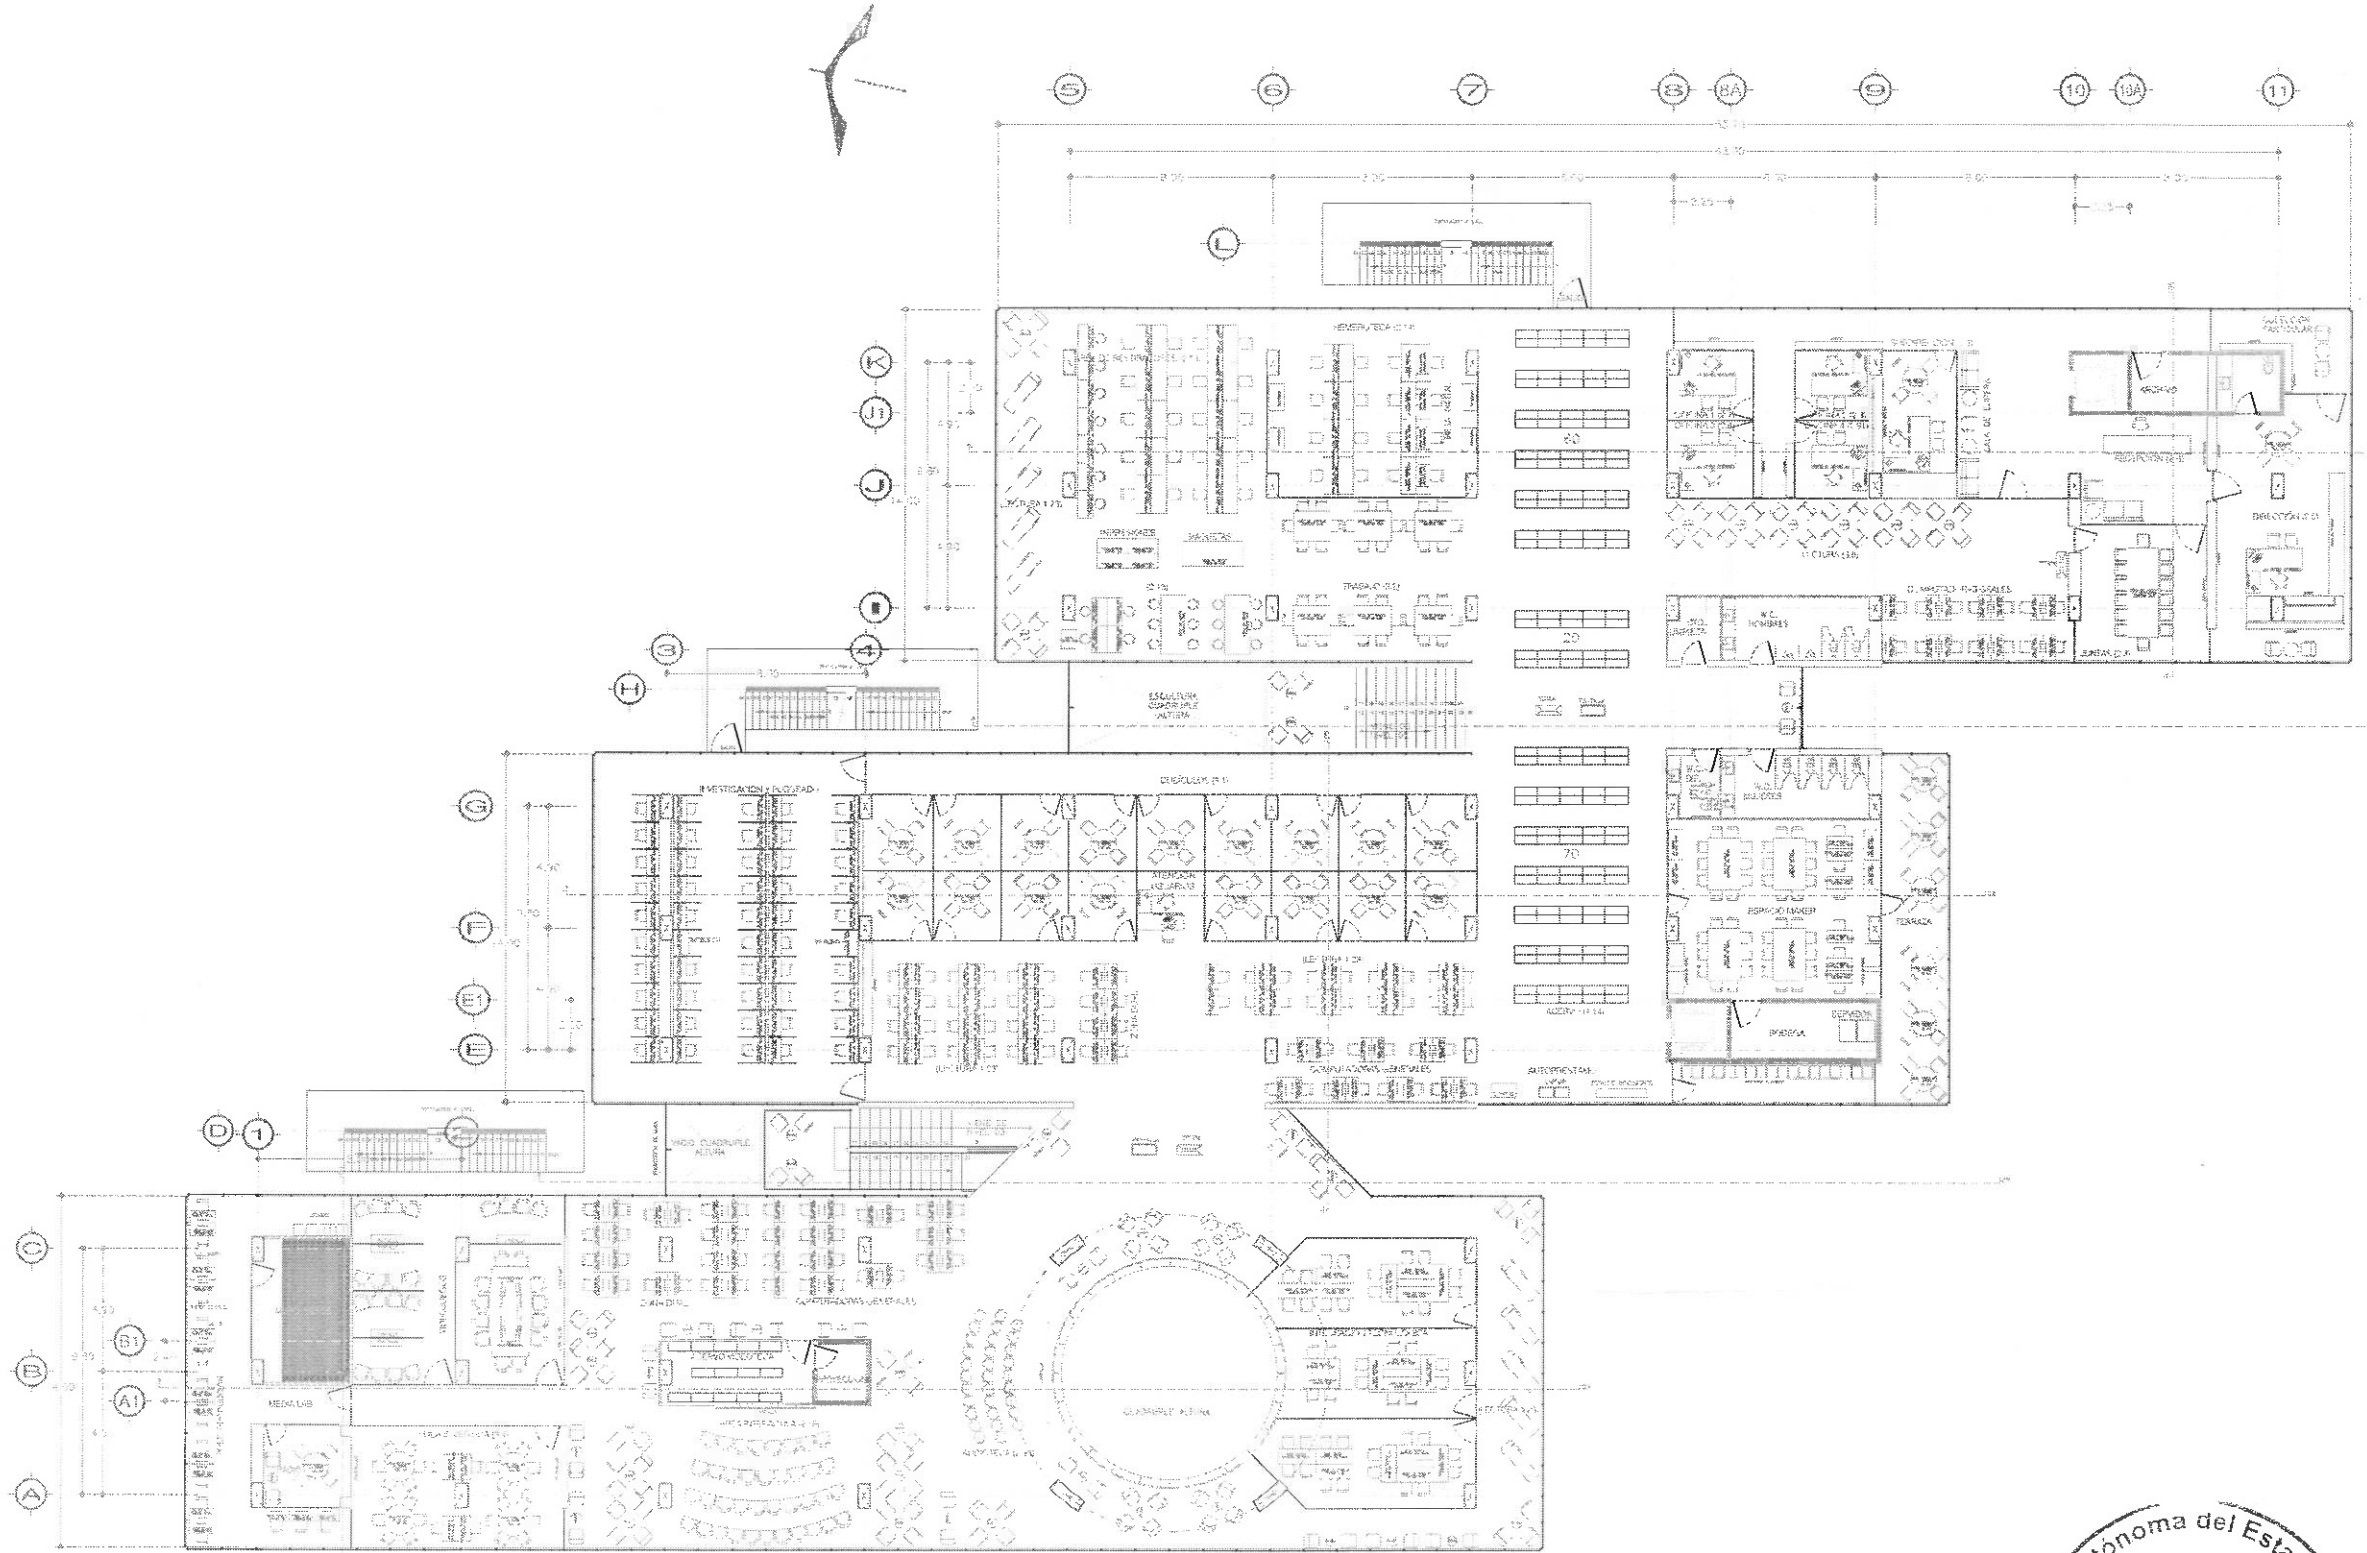

NIVEL 03
MULTIMEDIA, TRABAJO Y DIRECCION
150 ESTANTES INDIVIDUALES
752 USUARIOS ATENCION SIMULTANEA



UNIVERSIDAD AUTÓNOMA DEL ESTADO DE HIDALGO
DIRECCIÓN GENERAL DE PLANEACIÓN
DIRECCIÓN DE PROYECTOS Y OBRAS

PROYECTO:

NOTAS:

INGENIERÍAS:

DATOS DE PROYECTO:

IMPORTANTE:

PROYECTO A CARGO DE:
DR. OCTAVIO CASTILLO ACOSTA
TAC. CAROLINA VILLALBA
ARG. ADRIAN CORDERO VIEYRA

CENTRO DE INFORMACIÓN ACADÉMICA
1RA ETAPA


ESCALA:
TÍTULO: ARQUITECTÓNICO

PLANTA DE OBRAS MULTIMEDIA CENTRO DE INFORMACIÓN ACADÉMICA

FECHA:
FECHA:
HORA:



Dirección Proyectos y Obras

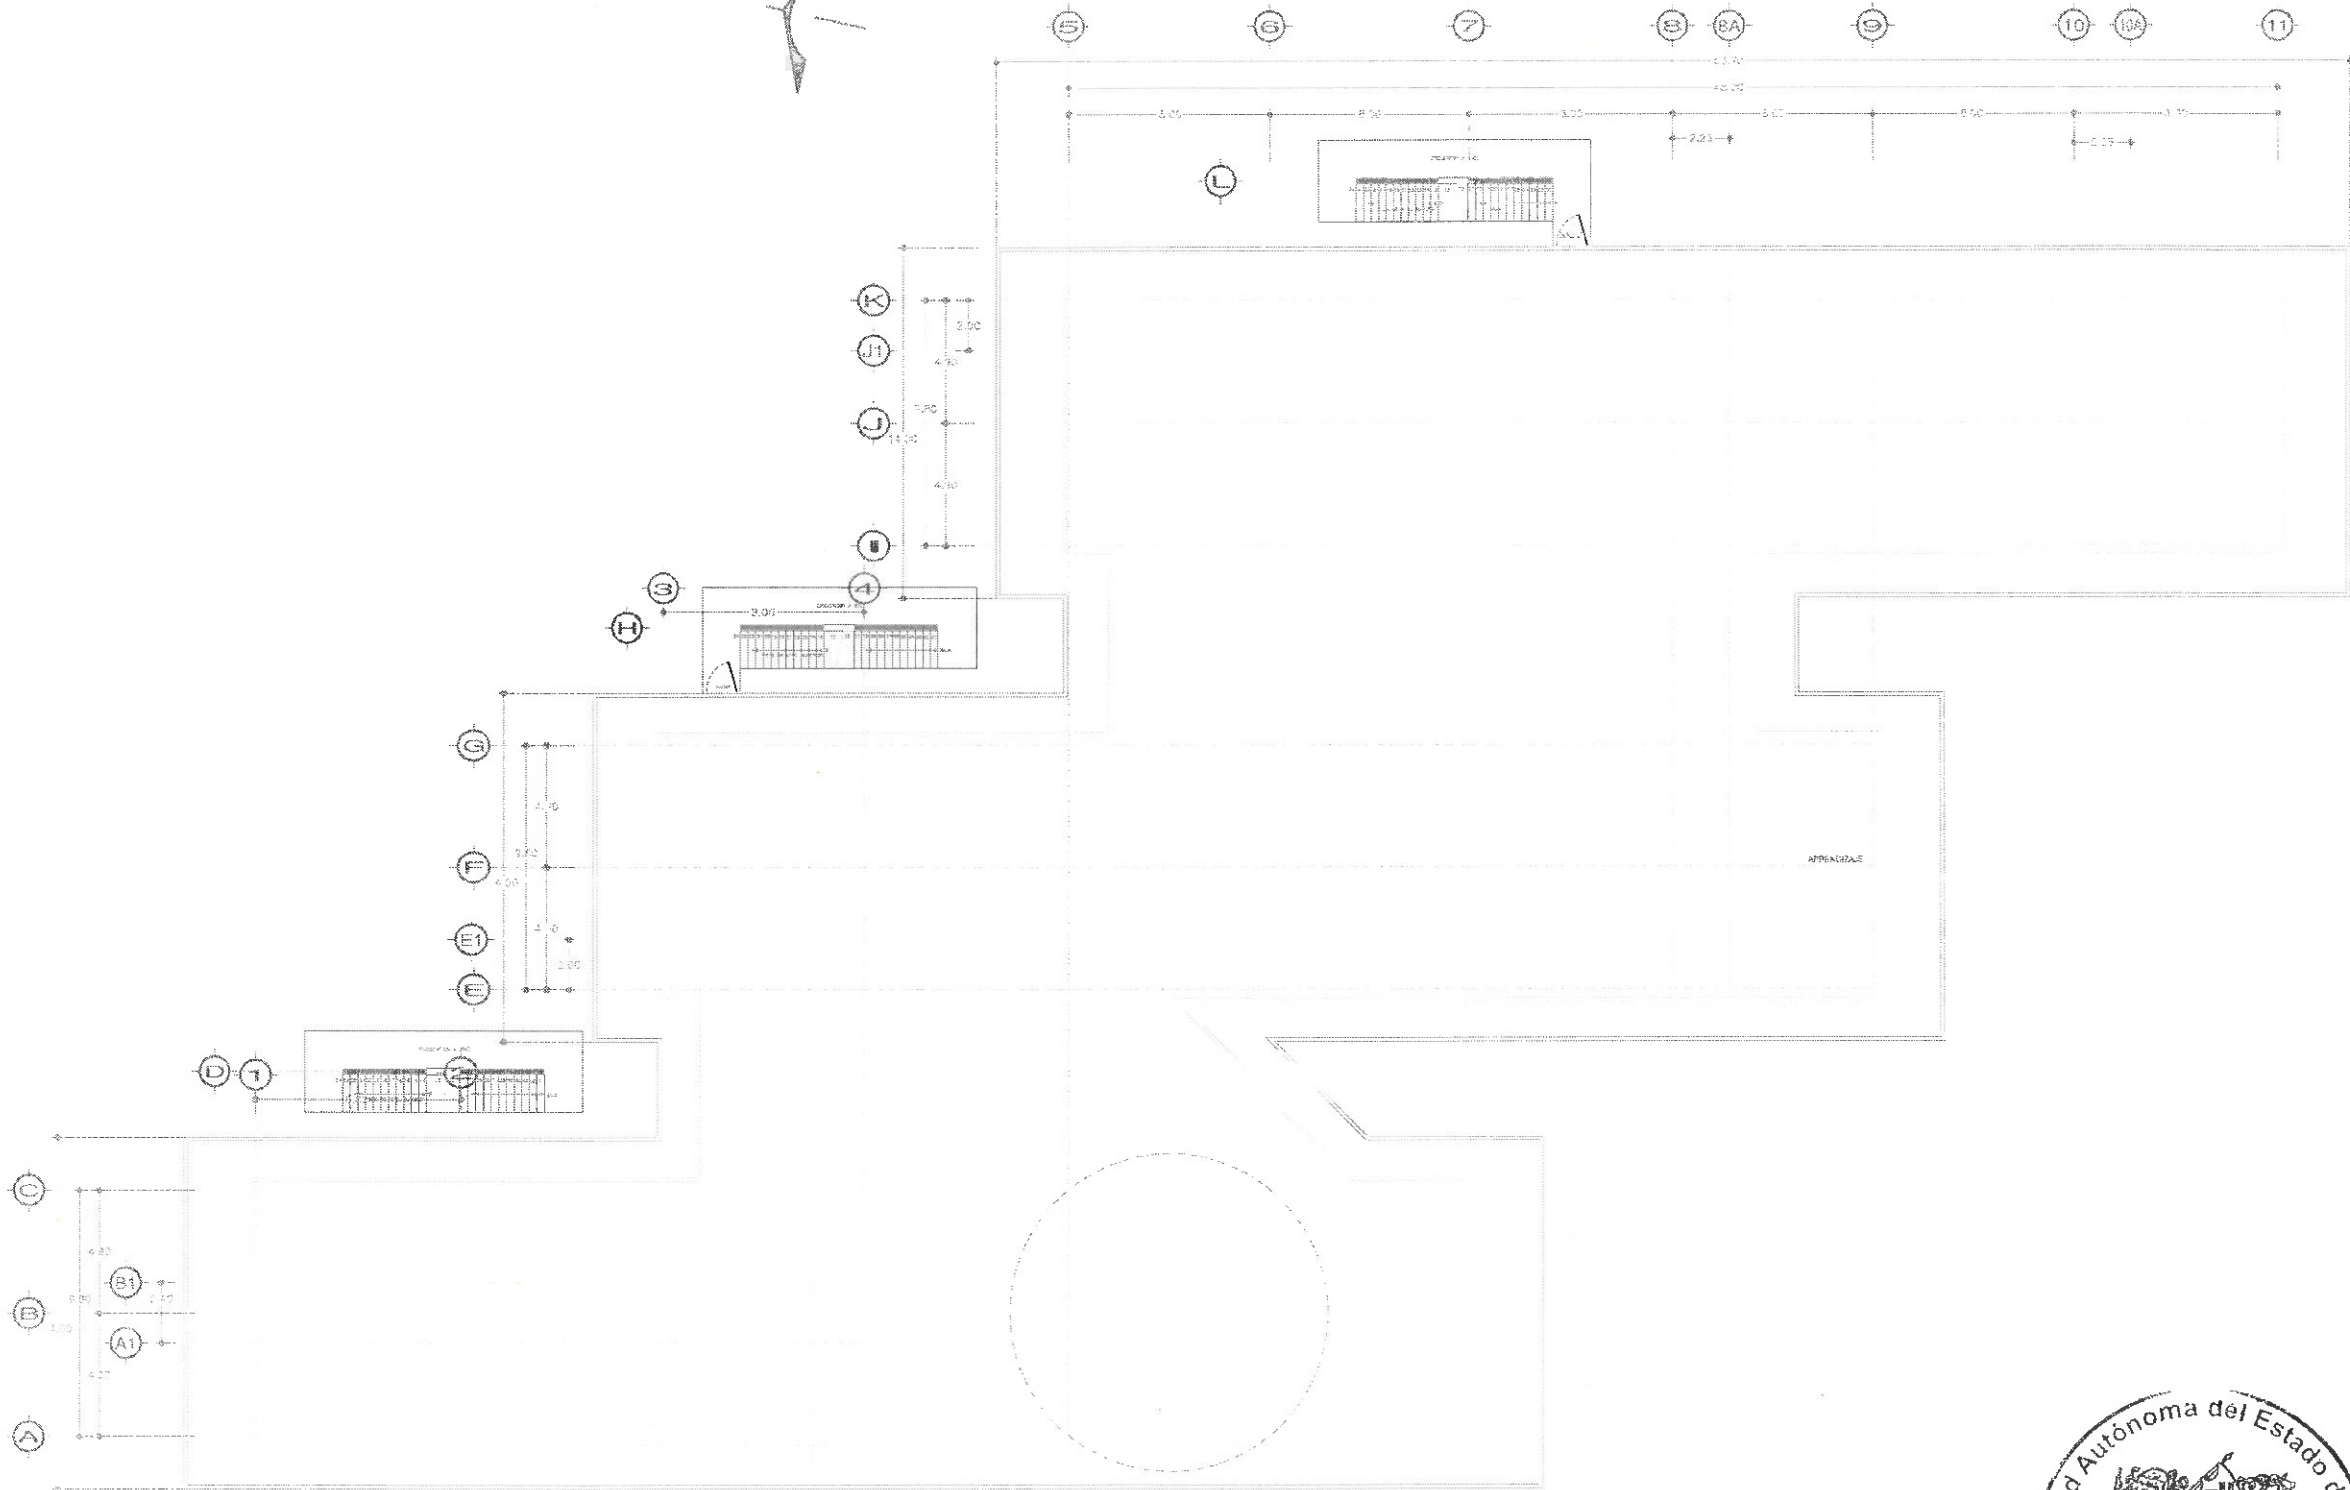

NIVEL 04
AZOTEA



UNIVERSIDAD AUTÓNOMA DEL ESTADO DE HIDALGO
DIRECCIÓN GENERAL DE PLANEACIÓN
DIRECCIÓN DE PROYECTOS Y OBRAS

NOTA:

NOTAS:

INGENIERÍAS:

DATOS DE PROYECTO:

IMPORTANTE:

DR. OCTAVIO CASTILLO ACOSTA
ARG. ADRIÁN CORDERO VIEYRA

GENTRO DE INFORMACIÓN ACADEMICA
TRA ETAPA



ARQUITECTÓNICO

PLANTA ARQUITECTÓNICA - NIVEL 04 AZOTEA (PROYECTO 01/02/03)

CA-ED-ARQ-06



Dirección Proyectos y Obras

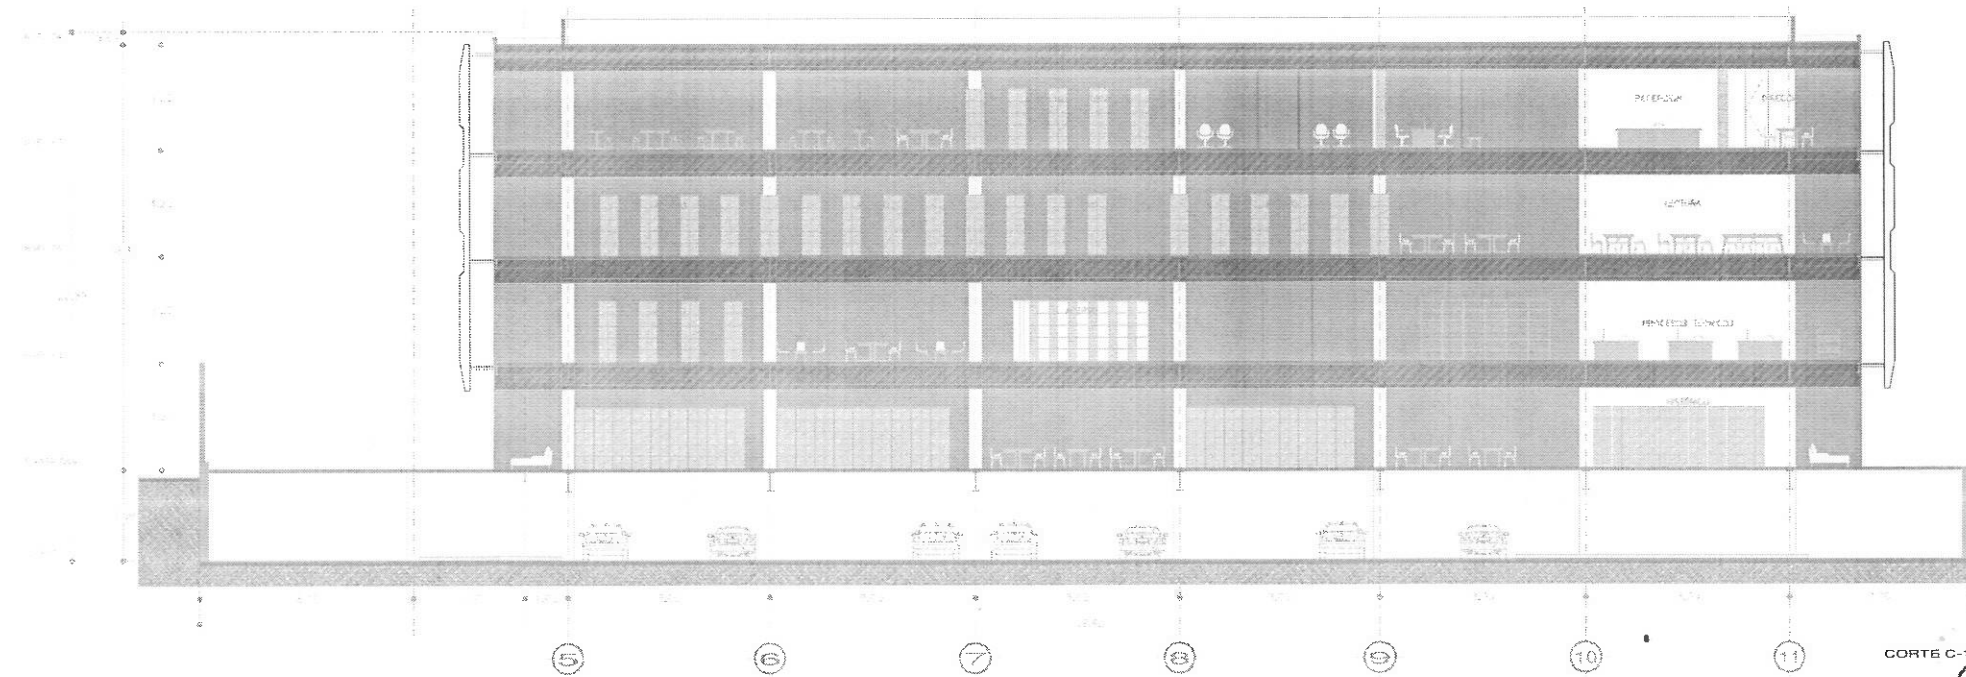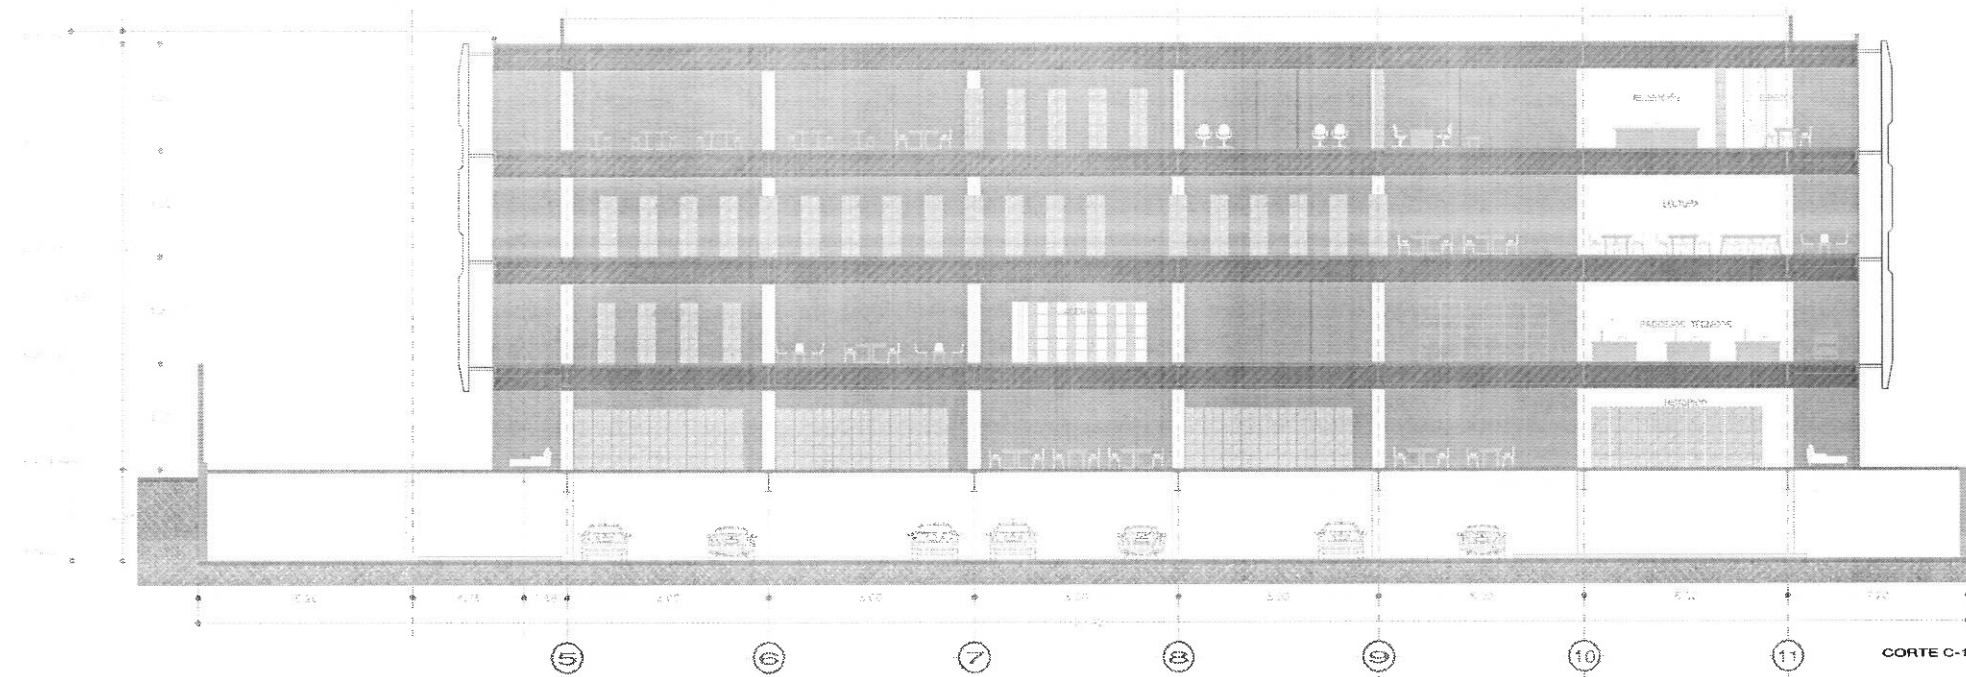

UNIVERSIDAD AUTÓNOMA DEL ESTADO DE HIDALGO
DIRECCIÓN GENERAL DE PLANEACIÓN
COORDINACIÓN DE ARQUITECTOS Y OBRAS

NOTAS:

INGENIERÍAS:

DATOS DE PROYECTO:

IMPORTANTE:

[Handwritten signature]

DR. OCTAVIO CASTILLO ACOSTA
PROFESOR DE ARQUITECTURA
ARQ. ADRIÁN CORDERO VIEYRA

CENTRO DE INFORMACIÓN ACADEMICA
1RA ETAPA






FECHA:

ESCALA:

CIA-EDI-ARQ-07



Dirección Proyectos y Obras



UNIVERSIDAD AUTÓNOMA DEL ESTADO DE HIDALGO
DIRECCIÓN GENERAL DE PLANEACIÓN
DIRECCIÓN DE PROYECTOS Y GERENCIA

NOTAS:

INGENIERIAS:

DATOS DE PROYECTO:

IMPORTANTE:

DR. OCTAVIO CASTILLO ACOSTA

ARG. ADRIÁN CORDERO VIEYRA

CENTRO DE INFORMACIÓN ACADÉMICA

TRA ETAPA





ARGITECTÓNICO





Dirección Proyectos y Gerencia

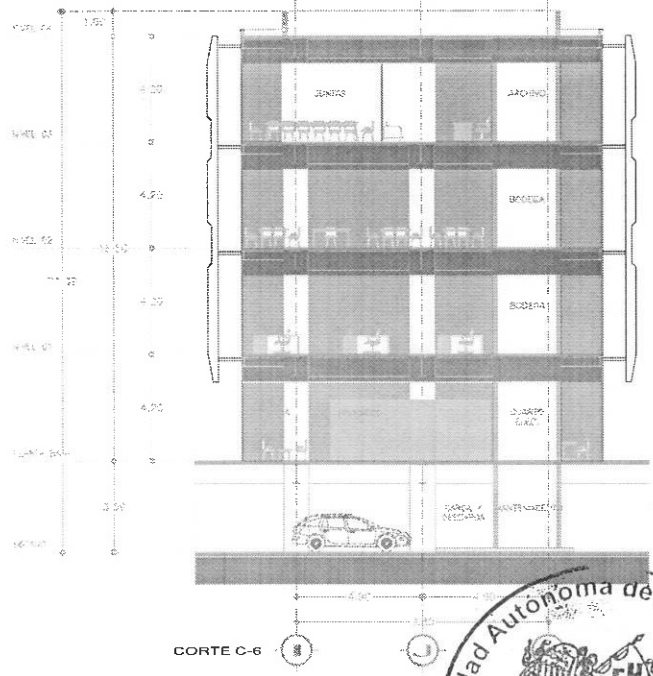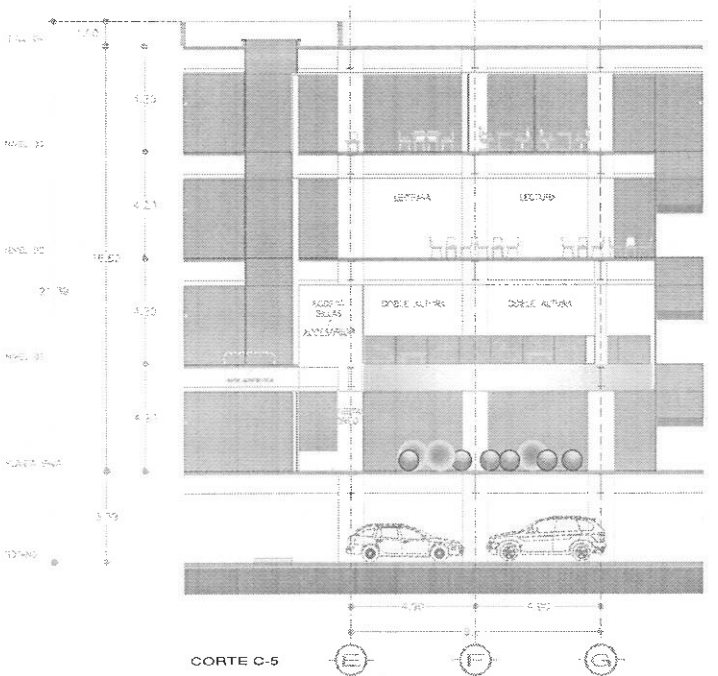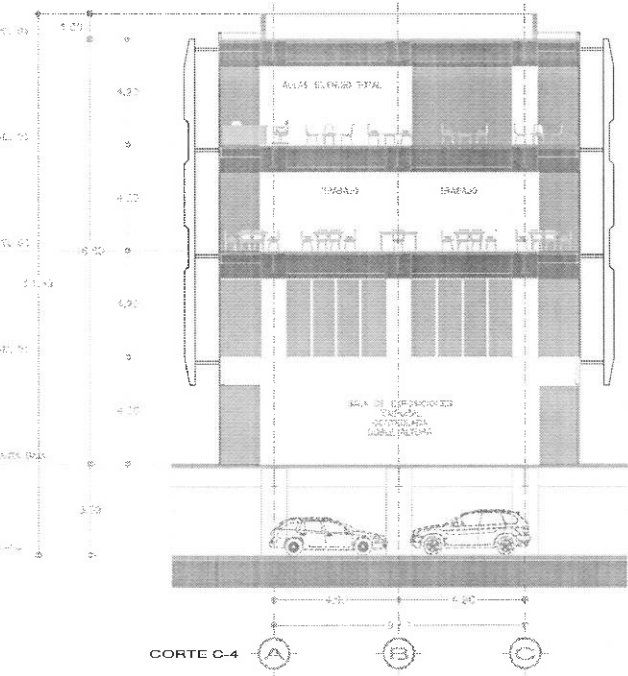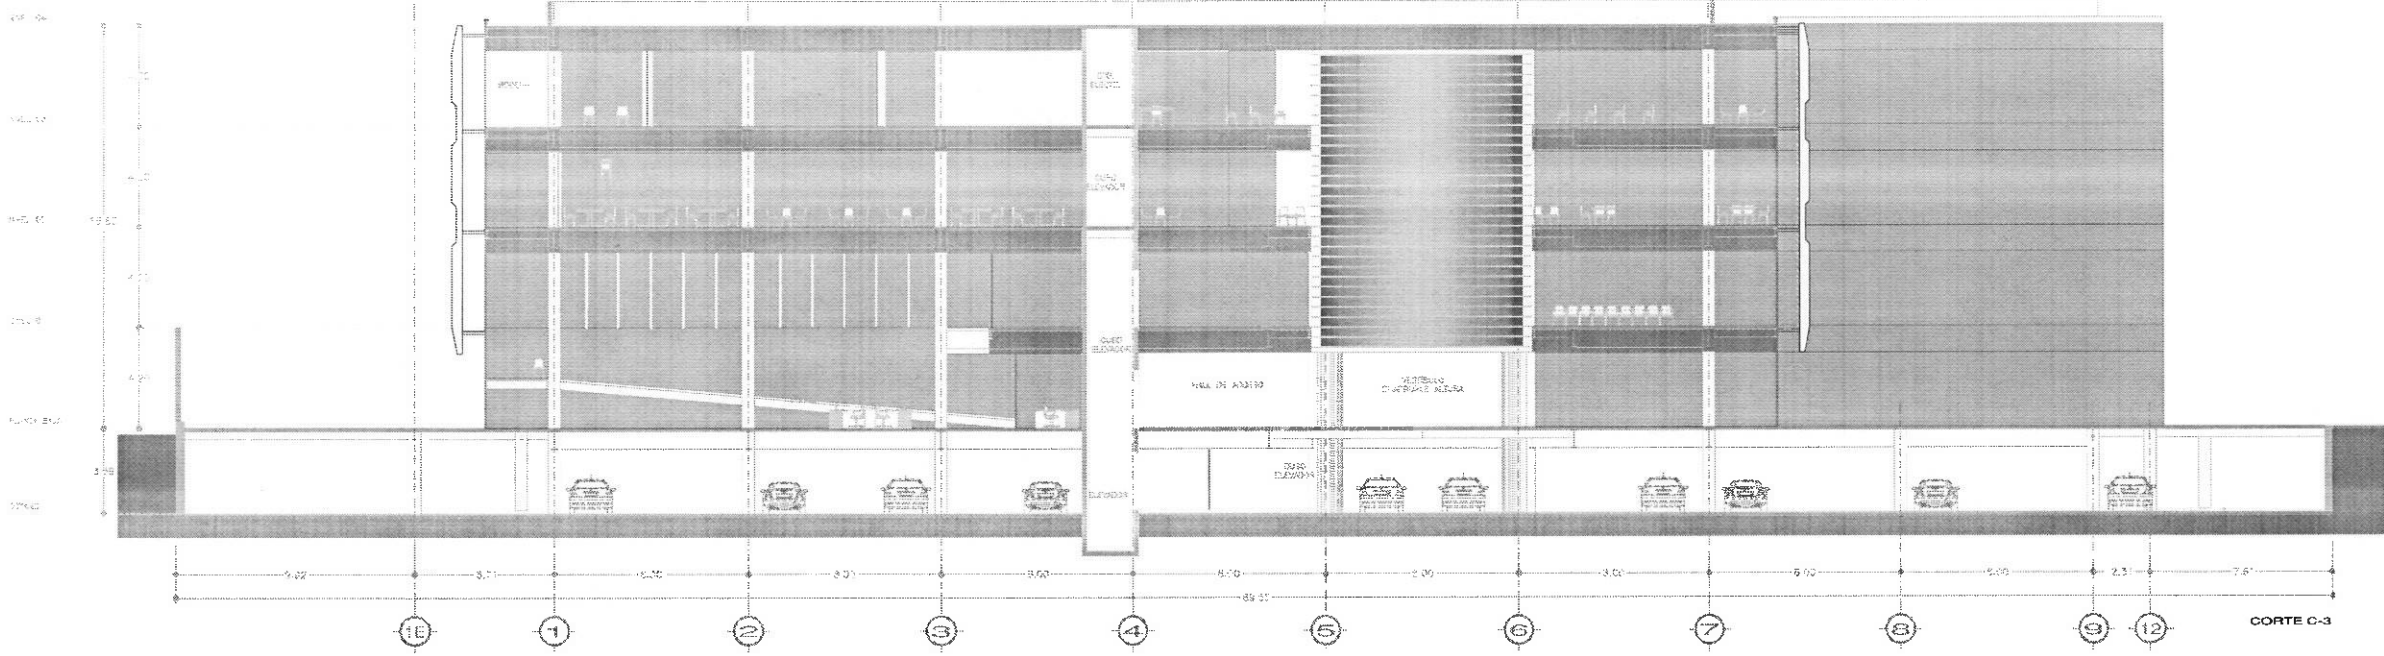



UNIVERSIDAD AUTÓNOMA DEL ESTADO DE HIDALGO
DIRECCIÓN GENERAL DE PLANEACIÓN
DIRECCIÓN DE PROYECTOS Y OBRAS

PROYECTO:
C-7

NOTAS:


INGENIERÍAS:
ARQUITECTÓNICA
ELECTRICIDAD
MECÁNICA
SANEAMIENTO

DATOS DE PROYECTO:
PROYECTO: CENTRO DE INFORMACIÓN ACADÉMICA
PROYECTADO POR: DR. OCTAVIO CASTILLO ACOSTA
REVISADO POR: ARG. ADRIÁN GONZÁLEZ VIEYRA

IMPORTANTE:
Este documento es propiedad de la Universidad Autónoma del Estado de Hidalgo. No se permite su reproducción total o parcial sin el consentimiento escrito de la Dirección de Proyectos y Obras.




PROYECTO:
DR. OCTAVIO CASTILLO ACOSTA
REVISADO POR:
ARG. ADRIÁN GONZÁLEZ VIEYRA

PROYECTO:
CENTRO DE INFORMACIÓN ACADÉMICA
1RA ETAPA

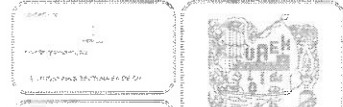

PROYECTO:
ARQUITECTÓNICO

CORTES SEQUESTRADOS Y/O EN COPIAS SIN BLI Y B13

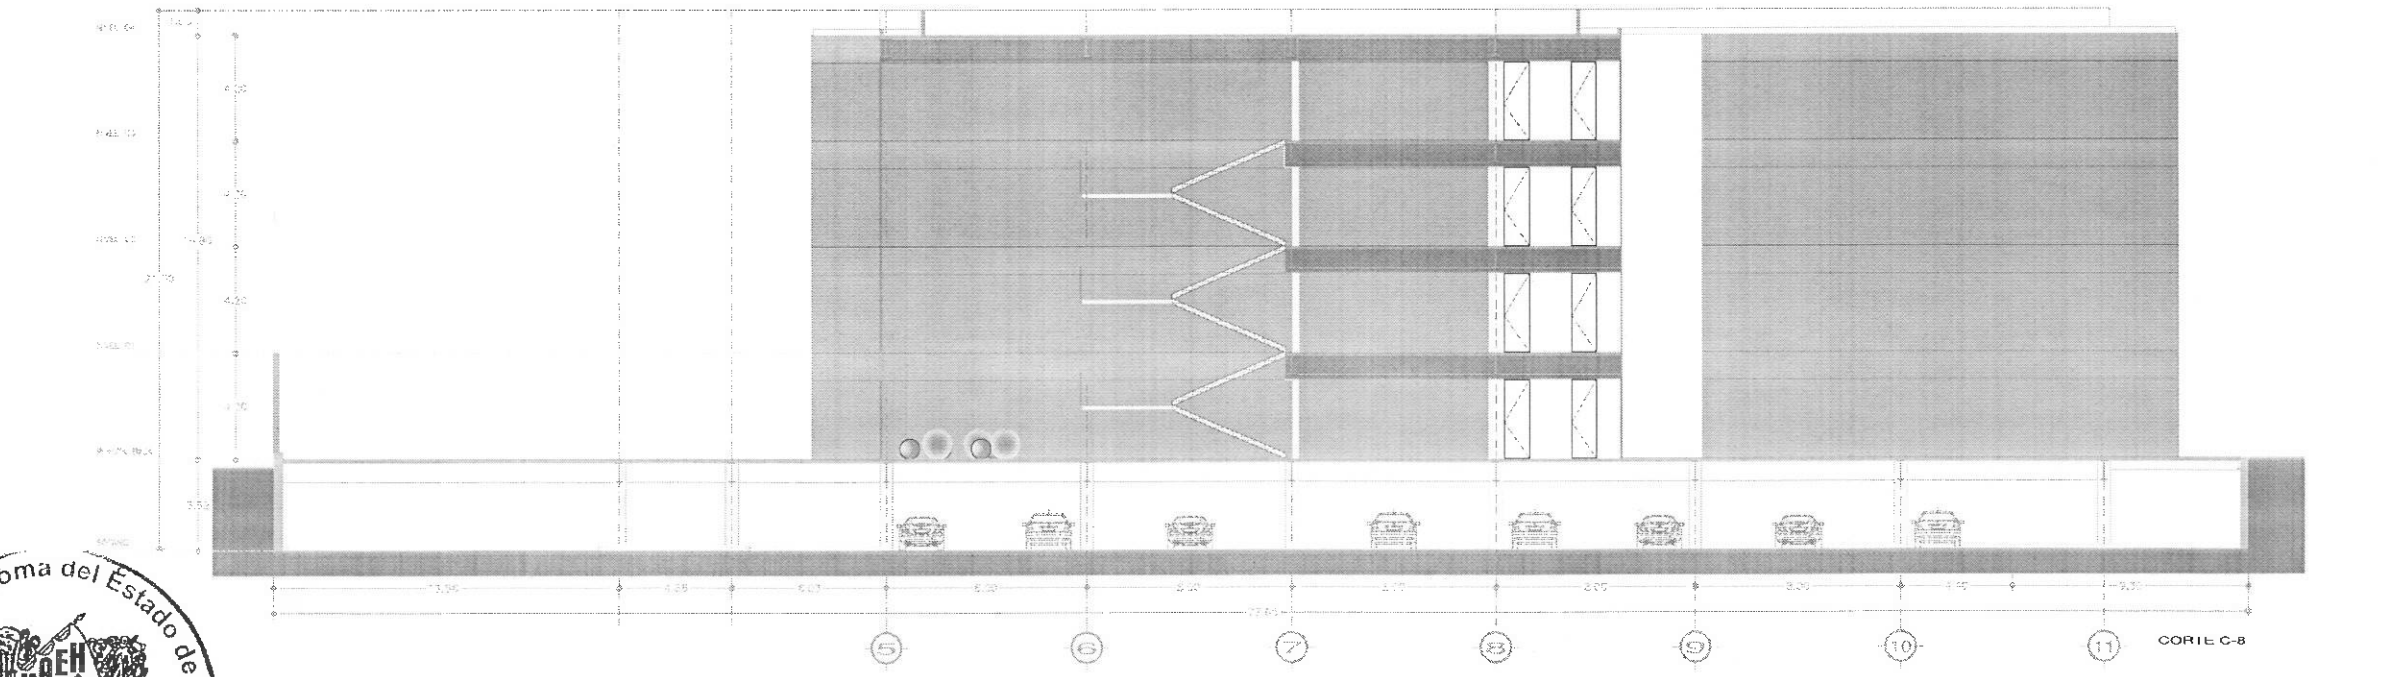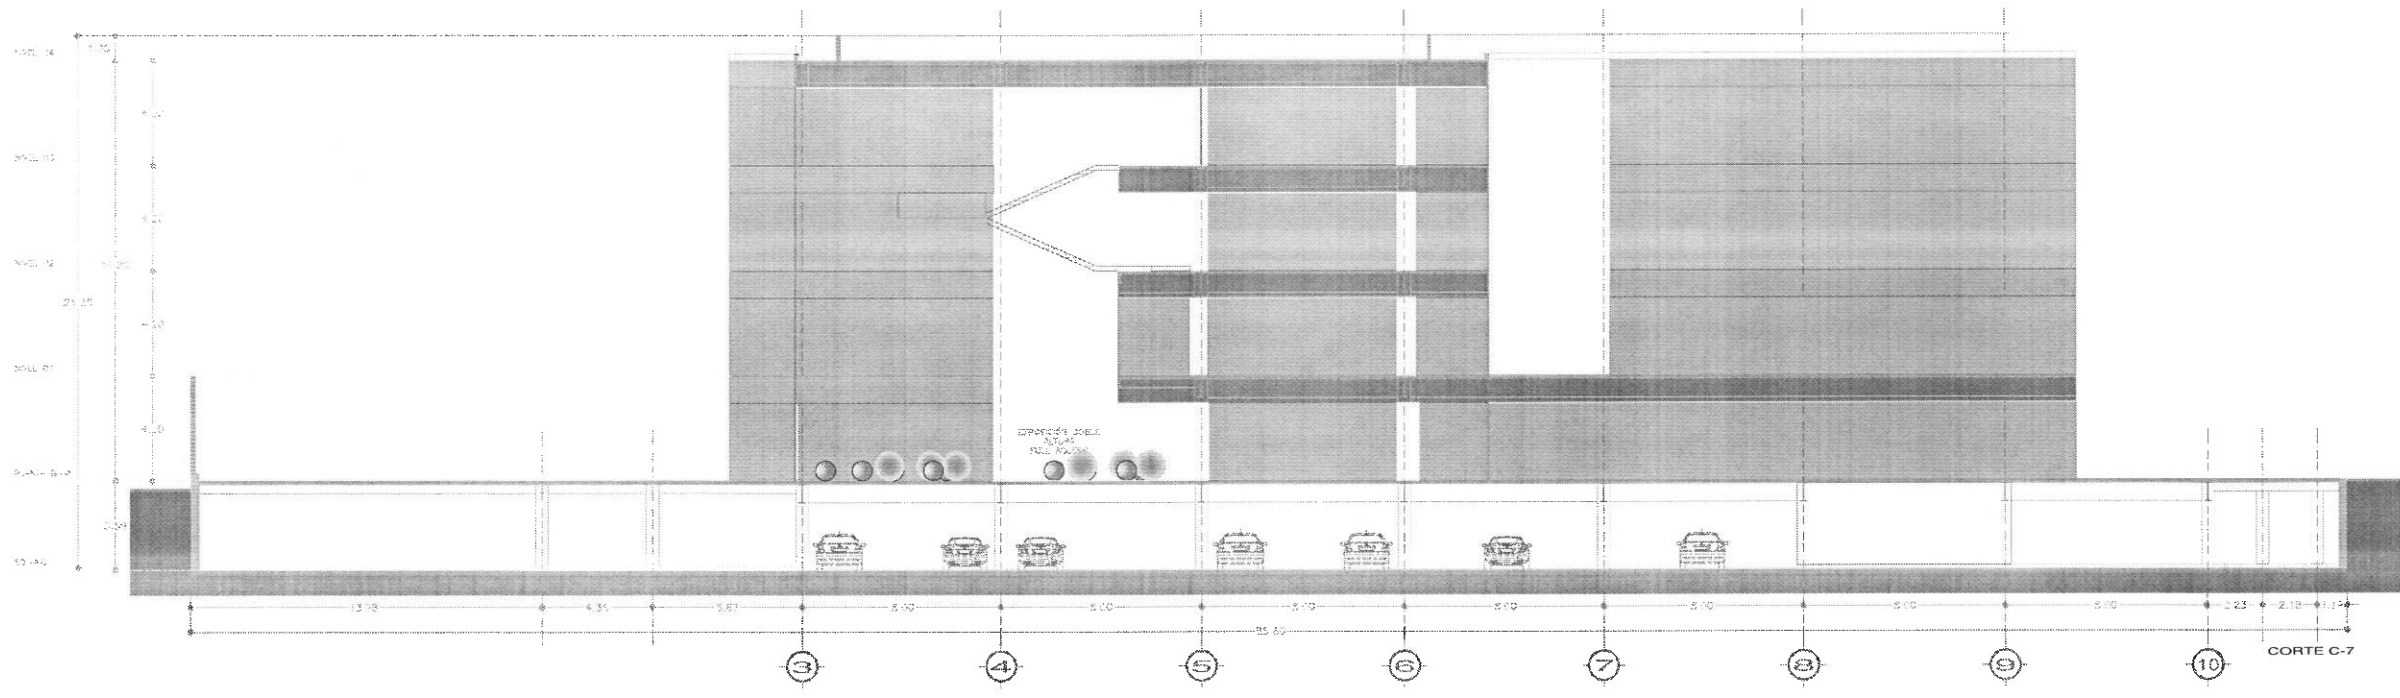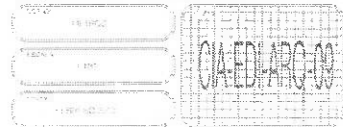



UNIVERSIDAD AUTÓNOMA DEL ESTADO DE HIDALGO
DIRECCIÓN GENERAL DE PLANEACIÓN
DIRECCIÓN DE PROYECTOS Y OBRAS

FECHA:
Lugar:

NOTAS:

INGENIERÍAS:

DATOS DE PROYECTO:
NOMBRE DEL PROYECTO: CENTRO DE INFORMACIÓN ACADÉMICA
UBICACIÓN: 1RA ETAPA
FECHA DE ELABORACIÓN: 2014
AUTOR: DR. OCTAVIO CASTILLO ACOSTA
DISEÑADOR: ARG. ADRIÁN CORDERO VIEYRA

IMPORTANTE:
Este documento es propiedad de la Universidad Autónoma del Estado de Hidalgo y no debe ser distribuido sin el consentimiento expreso de la Dirección de Proyectos y Obras.


PROYECTO: DR. OCTAVIO CASTILLO ACOSTA
DISEÑO: ARG. ADRIÁN CORDERO VIEYRA

CENTRO DE INFORMACIÓN ACADÉMICA
1RA ETAPA




CORTES ARQUITECTÓNICOS DE EDIFICIO B01, B02 Y B03


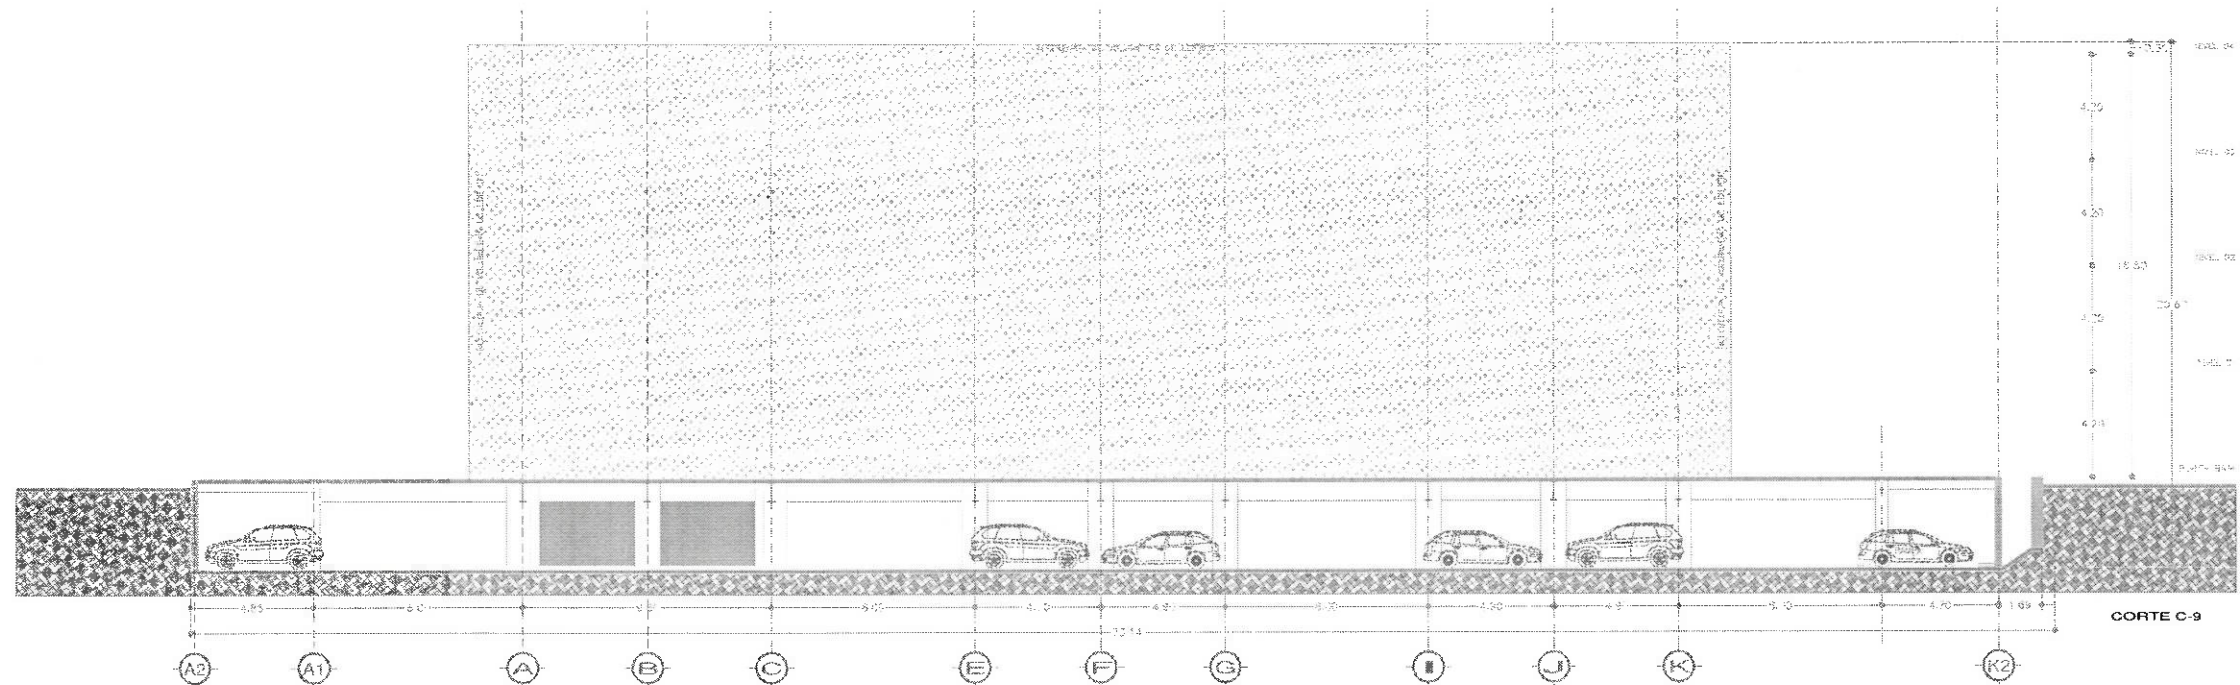

Dirección Proyectos y Obras

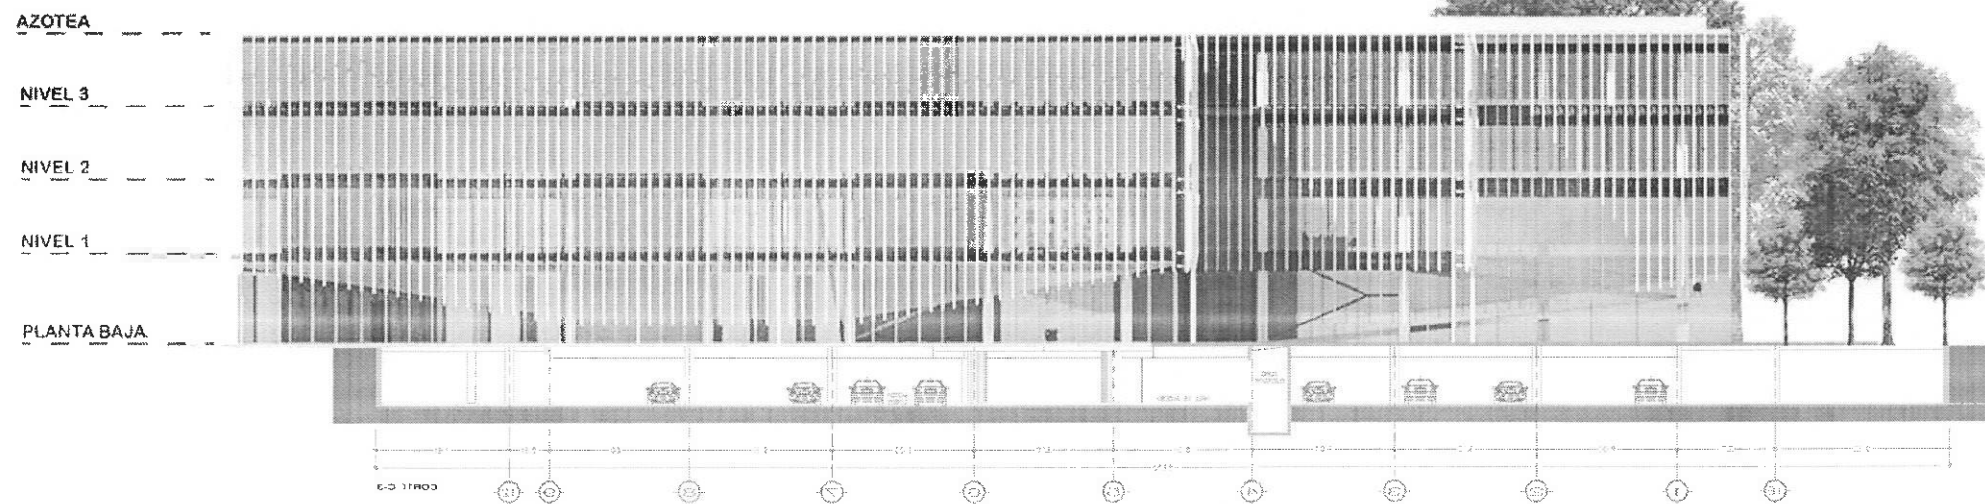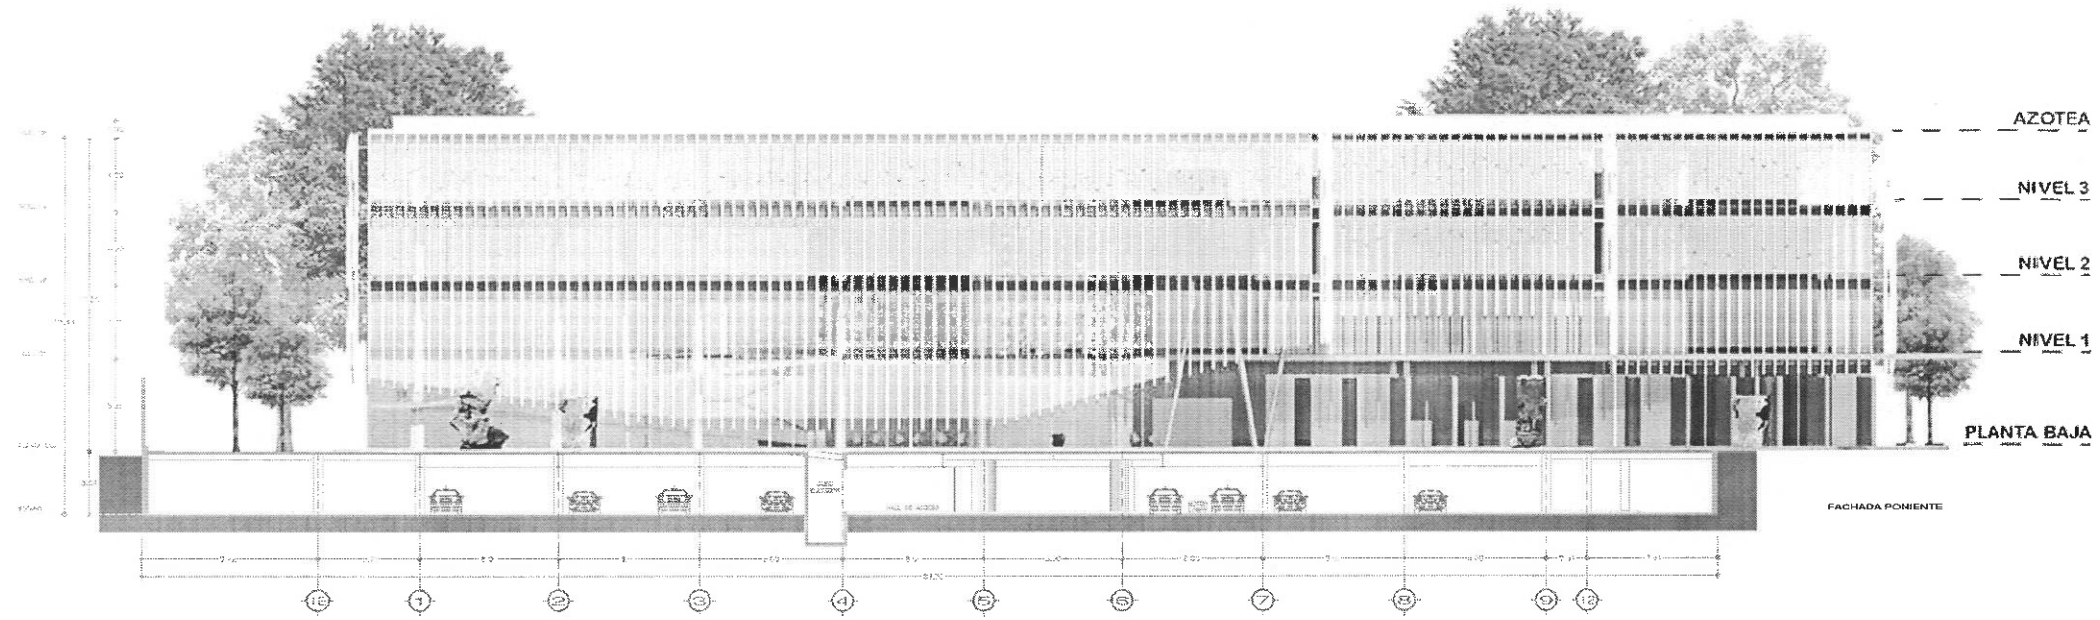

UNIVERSIDAD AUTÓNOMA DEL ESTADO DE HIDALGO
DIRECCIÓN GENERAL DE PLANEACIÓN
DIRECCIÓN DE PROYECTOS Y OBRAS

NOTAS:

INGENIERIAS:

DATOS DE PROYECTO:

IMPORTANTE:

DR. OCTAVIO CAS FILLO ACOSTA
PATRO. ADRIÁN CORDEPO VIEIRA

CENTRO DE INFORMACIÓN ACADÉMICA
1RA ETAPA

FACHADAS AEO
ARQUITECTÓNICA GRAN

FACHADA PONIENTE Y ORIENTE



Dirección Proyectos y Obras